


ՏԱՆԻՔԻ ՀԱՏԱԿԱԳԻԾ /ԶԱՓԱԳՐՈՒԹՅՈՒՆ/ Մ1/200

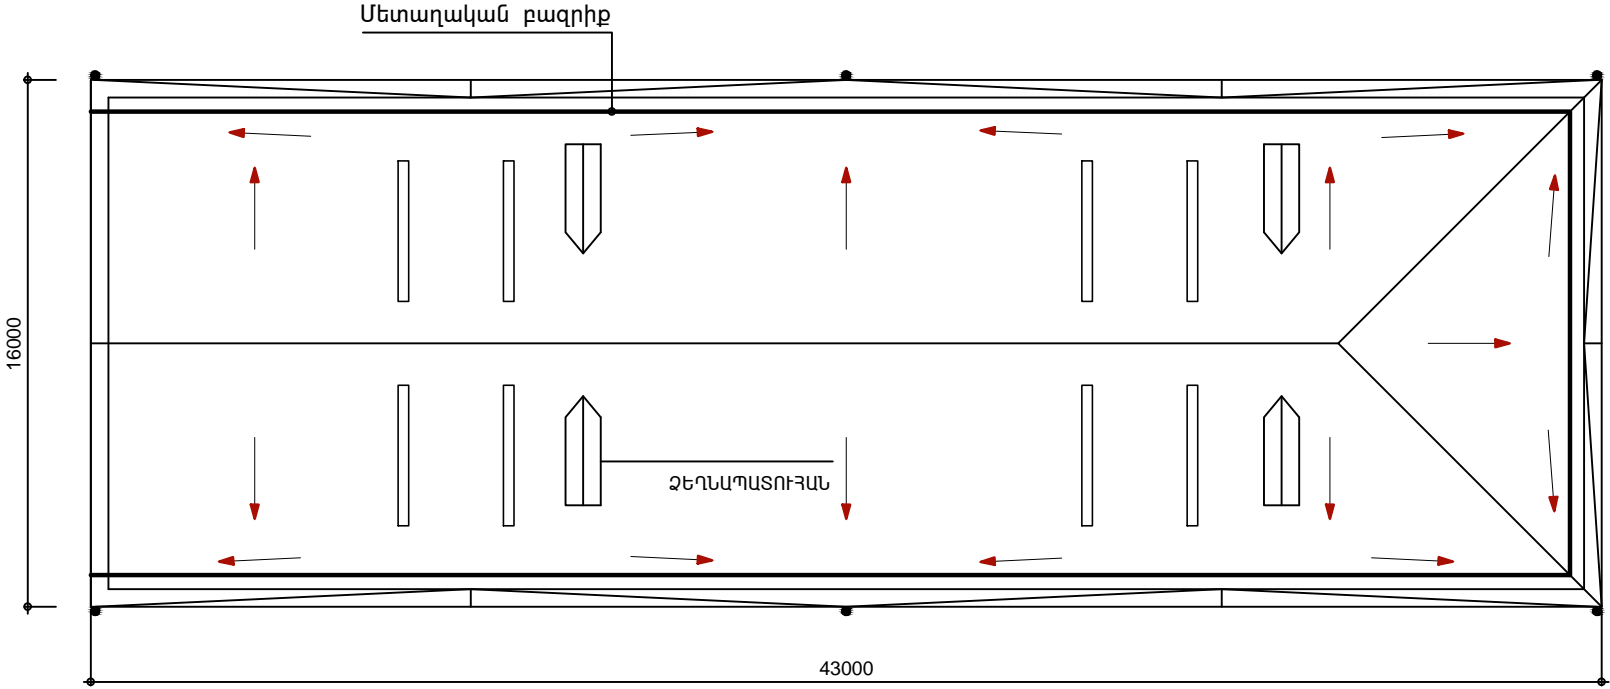

			ԱՐԱՔԿԻՐ ՎԱՐՉԱԿԱՆ ՇՐՋԱՆ, ՕՐԲԵԼԻ ՓՈՂ. ԹԻՎ 67 ՇԵՆՔԻ ԹԵՔ ՏԱՆԻՔԻ ՎԵՐԱՆՈՐՈՂՈՒՄ		
ՃԱՐՏԱՐԱՊԵՏ	Ա.ՊԱՊՈՅԱՆ		ՃԱՐՏԱՐԱՊԵՏԱՆՇԻՆԱՐԱՐԱԿԱՆ ՄԱՍ	Փուլ ԱՆ	Թերթ 1
			ՏԱՆԻՔԻ ՀԱՏԱԿԱԳԻԾ /ԶԱՓԱԳՐՈՒԹՅՈՒՆ/ Մ1/200	«ԱՐԱՔԿԻՐ ՆԱԽԱԳԻԾ» ՓԲԸ	