


ՀԱՍՏԱՏՈՒՄ ԵՄ
«ԱՐԱՐԿԻՐ ՆԱԽԱԳԻԾ» ՓԲԸ-ի
ՏՆՕՐԵՆ՝ Ա.ԲԱՏԻԿՅԱՆ
«___» _____ 2015 թ.

ՏԱՆԻՔԻ ՀԱՏԱԿԱԳԻԾ Մ1/200

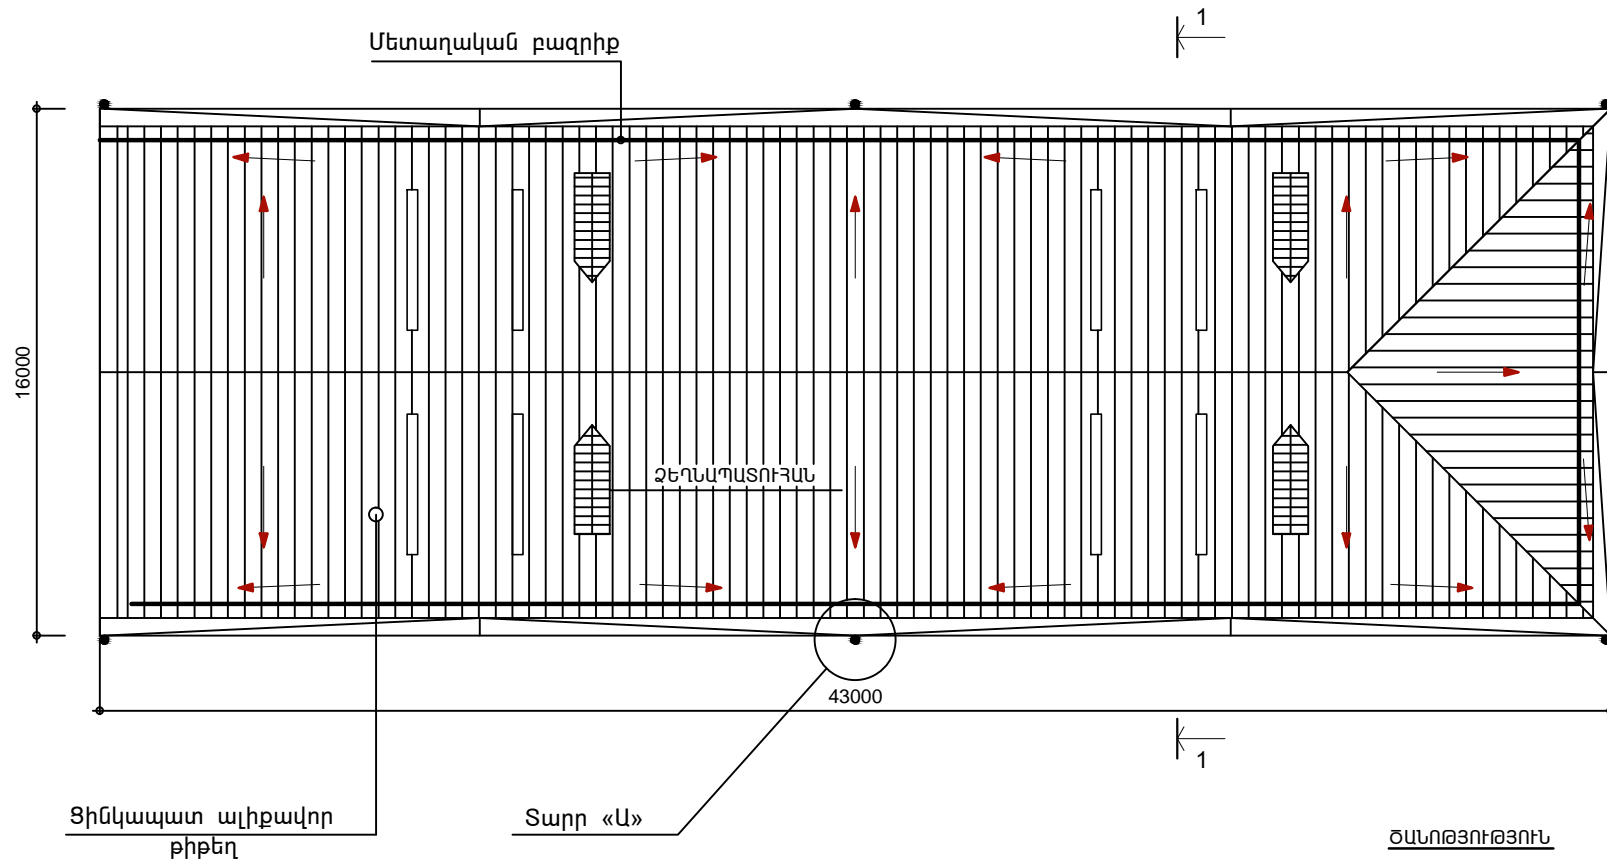

ԾԱՆՈԹՅՈՒԹՅՈՒՆ

ՏԱՆԻՔԻ ԻՐԱՎԱՆԱՑՄԱՆ ԱՇԽԱՏԱՆՔՆԵՐԻ
ԾԱՎԱԼՆԵՐԸ ՀԱՇՎԻ ԱՌՆԵԼ ՀԱՄԱՁԱՅՆ
ԾԱՎԱԼԱԹԵՐԹ-ՆԱԽԱՀԱՇՎԻ

ՀԱՄԱՁԱՅՆԵՑՎԱԾ Է

Երեվան քաղաքի
քաղաքապետ

Տ. ՄԱՐԳԱՐՅԱՆ

			ԱՐԱՐԿԻՐ ՎԱՐՉԱԿԱՆ ՇՐՋԱՆ, ՕՐԲԵԼԻ ՓՈՂ. ԹԻՎ 67 ՇԵՆՔԻ ԹԵՔ ՏԱՆԻՔԻ ՎԵՐԱՆՈՐԳՈՒՄ		
ՃԱՐՏԱՐԱՊԵՏ	Ա.ՊԱՊՈՅԱՆ		ՃԱՐՏԱՐԱՊԵՏԱ-ՇԽԱՐԱՐԱԿԱՆ ՄԱՍ	Փուլ ԱՆ	Թերթ 2
			ՏԱՆԻՔԻ ՀԱՏԱԿԱԳԻԾ Մ1/200	«ԱՐԱՐԿԻՐ ՆԱԽԱԳԻԾ» ՓԲԸ	