



ԿՏՐՎԱԾՔ 1-1 Մ1/50

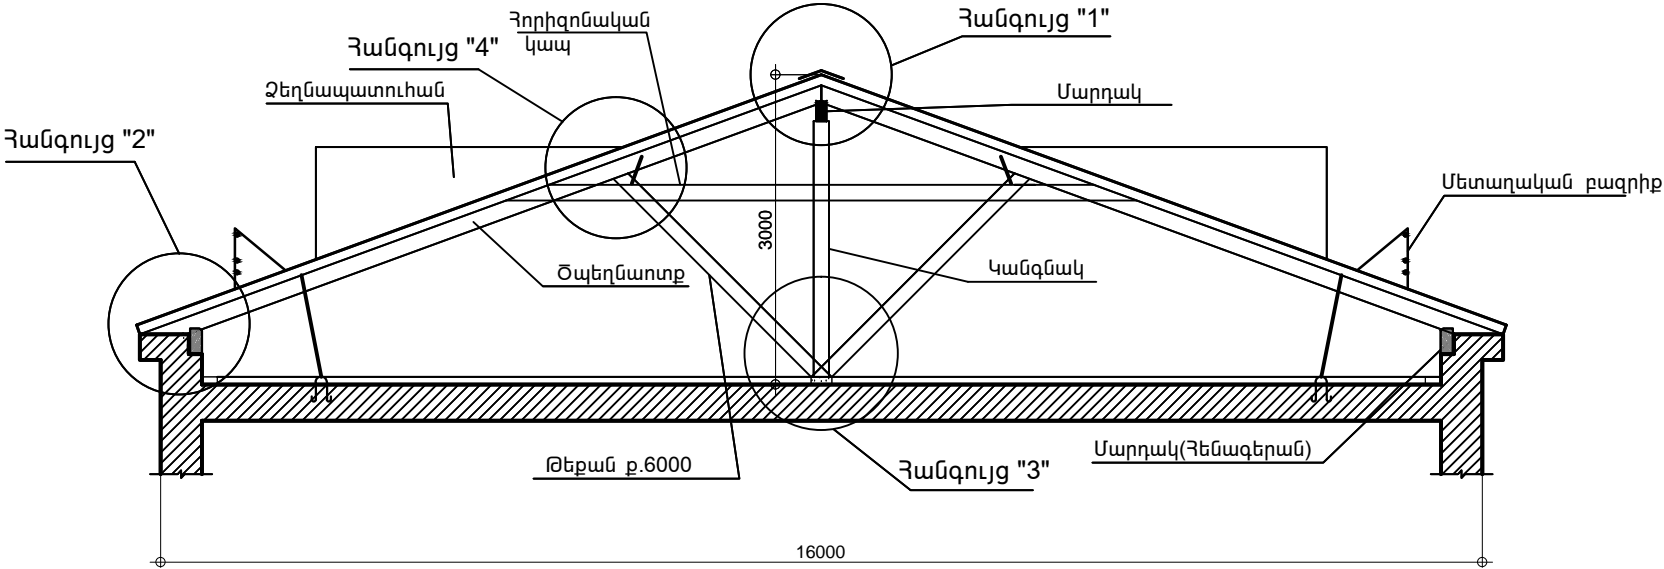

ԿՏՐՎԱԾՔ 2-2 Մ1/50

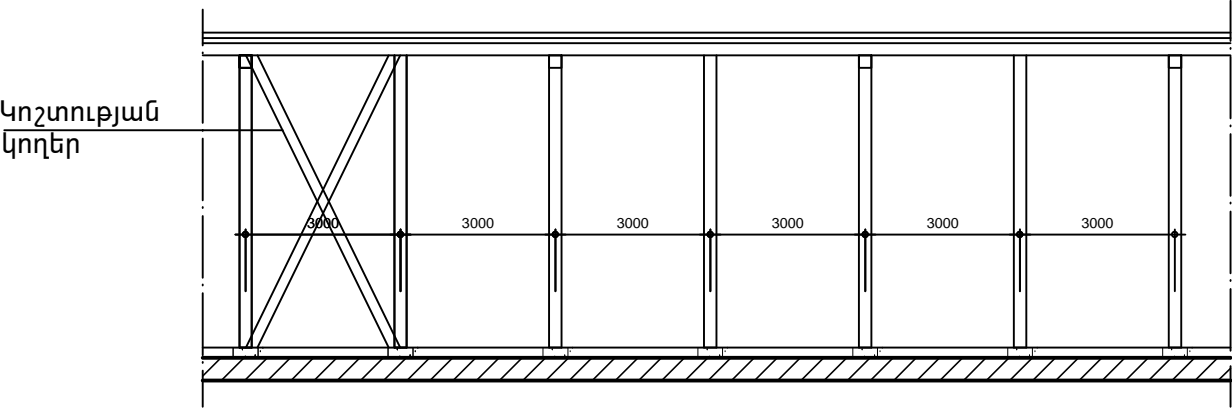

ԾԱՆՈԹՈՒԹՅՈՒՆ

Տանիքի ապամոնտաժումը սկսելուց առաջ անհրաժեշտ է տարանջատել անվտանգության գոտիները, բացառել կողմնակի անձանց մուտքը շին.հրապարակի տարածք, ամբողջությամբ հոսանքազրկել շին.հրապարակի տարածքի բոլոր էլեկտրական գծերը, ապամոնտաժման աշխատանքներում մերգրավված բոլոր անձանց անցկացնել անվտանգության կանոնների դասընթաց:

			ԱՐԱՔԿԻՐ ՎԱՐՉԱԿԱՆ ՇՐՋԱՆ, ՕՐԲԵՆԻ ՓՈՂ. ԹԻՎ 67 ՇԵՆՔԻ ԹԵՔ ՏԱՆԻՔԻ ՎԵՐԱՆՈՐՈՂՈՒՄ		
ՃԱՐՏԱՐԱՊԵՏ	Ա.ԴԱՊՈՅԱՆ		ՃԱՐՏԱՐԱՊԵՏԱՆ-ՇԻՆԱՐԱՐԱԿԱՆ ՄԱՍ	ՓՈՒԼ ԱՆ	ԹԵՐԹ 4
			ԿՏՐՎԱԾՔ 1 - 1 Մ 1/50	«ԱՐԱՔԿԻՐ ՆԱԽԱԳԻԾ» ՓԲԸ	