


ԵՐԿՐՈՐԴ ՀԱՐԿԻ ՀԱՏԱԿԱԳԻԾ /ԷԼԵԿՏՐԱԿԱՆՈՒԹՅՈՒՆ/, Մ 1:200

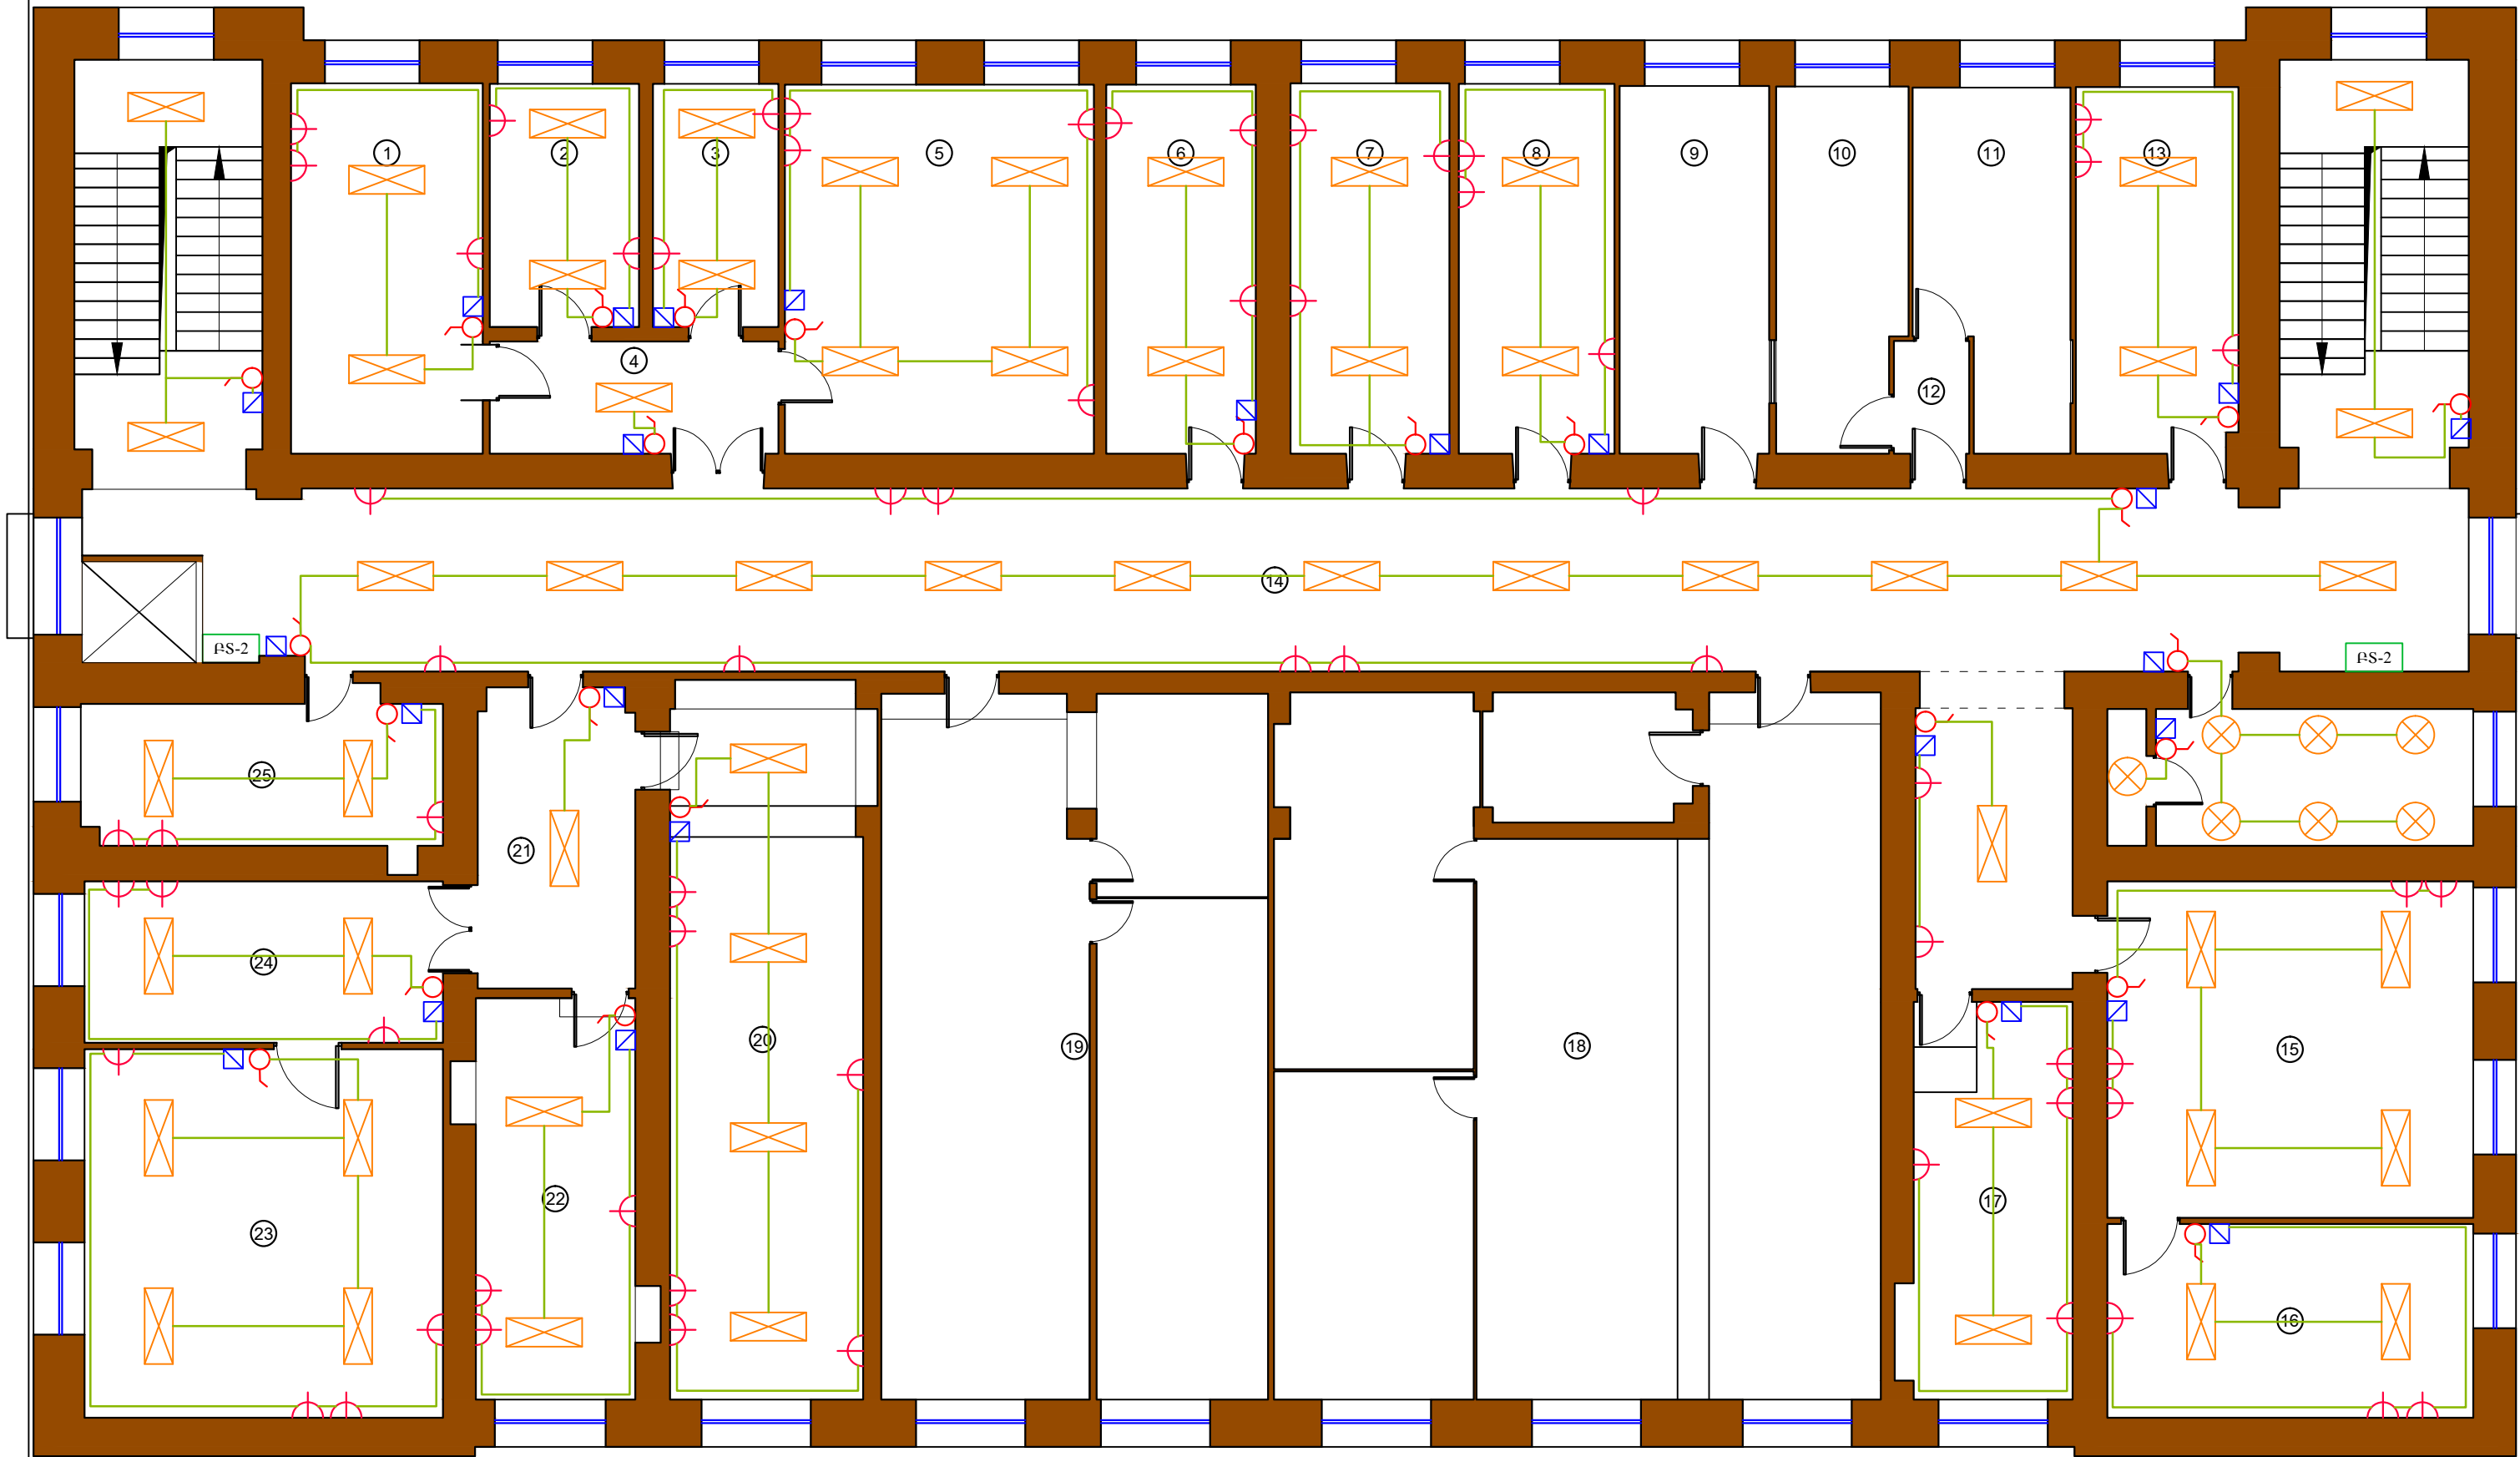

ԵՐԵՎԱՆԻ ՇԵՆԳԱՎԻԹ ՎԱՐՉԱԿԱՆ ՇՐՋԱՆԻ ԳԱՐԵԳԻՆ ՆԺԴԵՐ 26
ՎԱՐՉԱԿԱՆ ՇԵՆՔԻ ՎԵՐԱՆՈՐԴԱՄԱՆ ԱՇԽԱՏԱՆՔՆԵՐ

Պատվեր N
ԵՔ-ԲԸԱՇՁԲ-15/111-1

ԷԼԵԿՏՐԱԿԱՆՈՒԹՅԱՆ ՄԱՍ			ՓՈՒԼ	ԹԵՐԹ	ԹԵՐԹԵՐ
ՆԱԽԱԳԾԵՑ	Ա. ՀԱՅՐԱՊԵՏՅԱՆ		ԱՆ	ԷԼ-1	4
ԵՐԿՐՈՐԴ ՀԱՐԿԻ ՀԱՏԱԿԱԳԻԾ /ԷԼԵԿՏՐԱԿԱՆՈՒԹՅՈՒՆ/, Մ 1:200			«ՍԵԳԱՍԵՏՐ» ՍՊԸ		