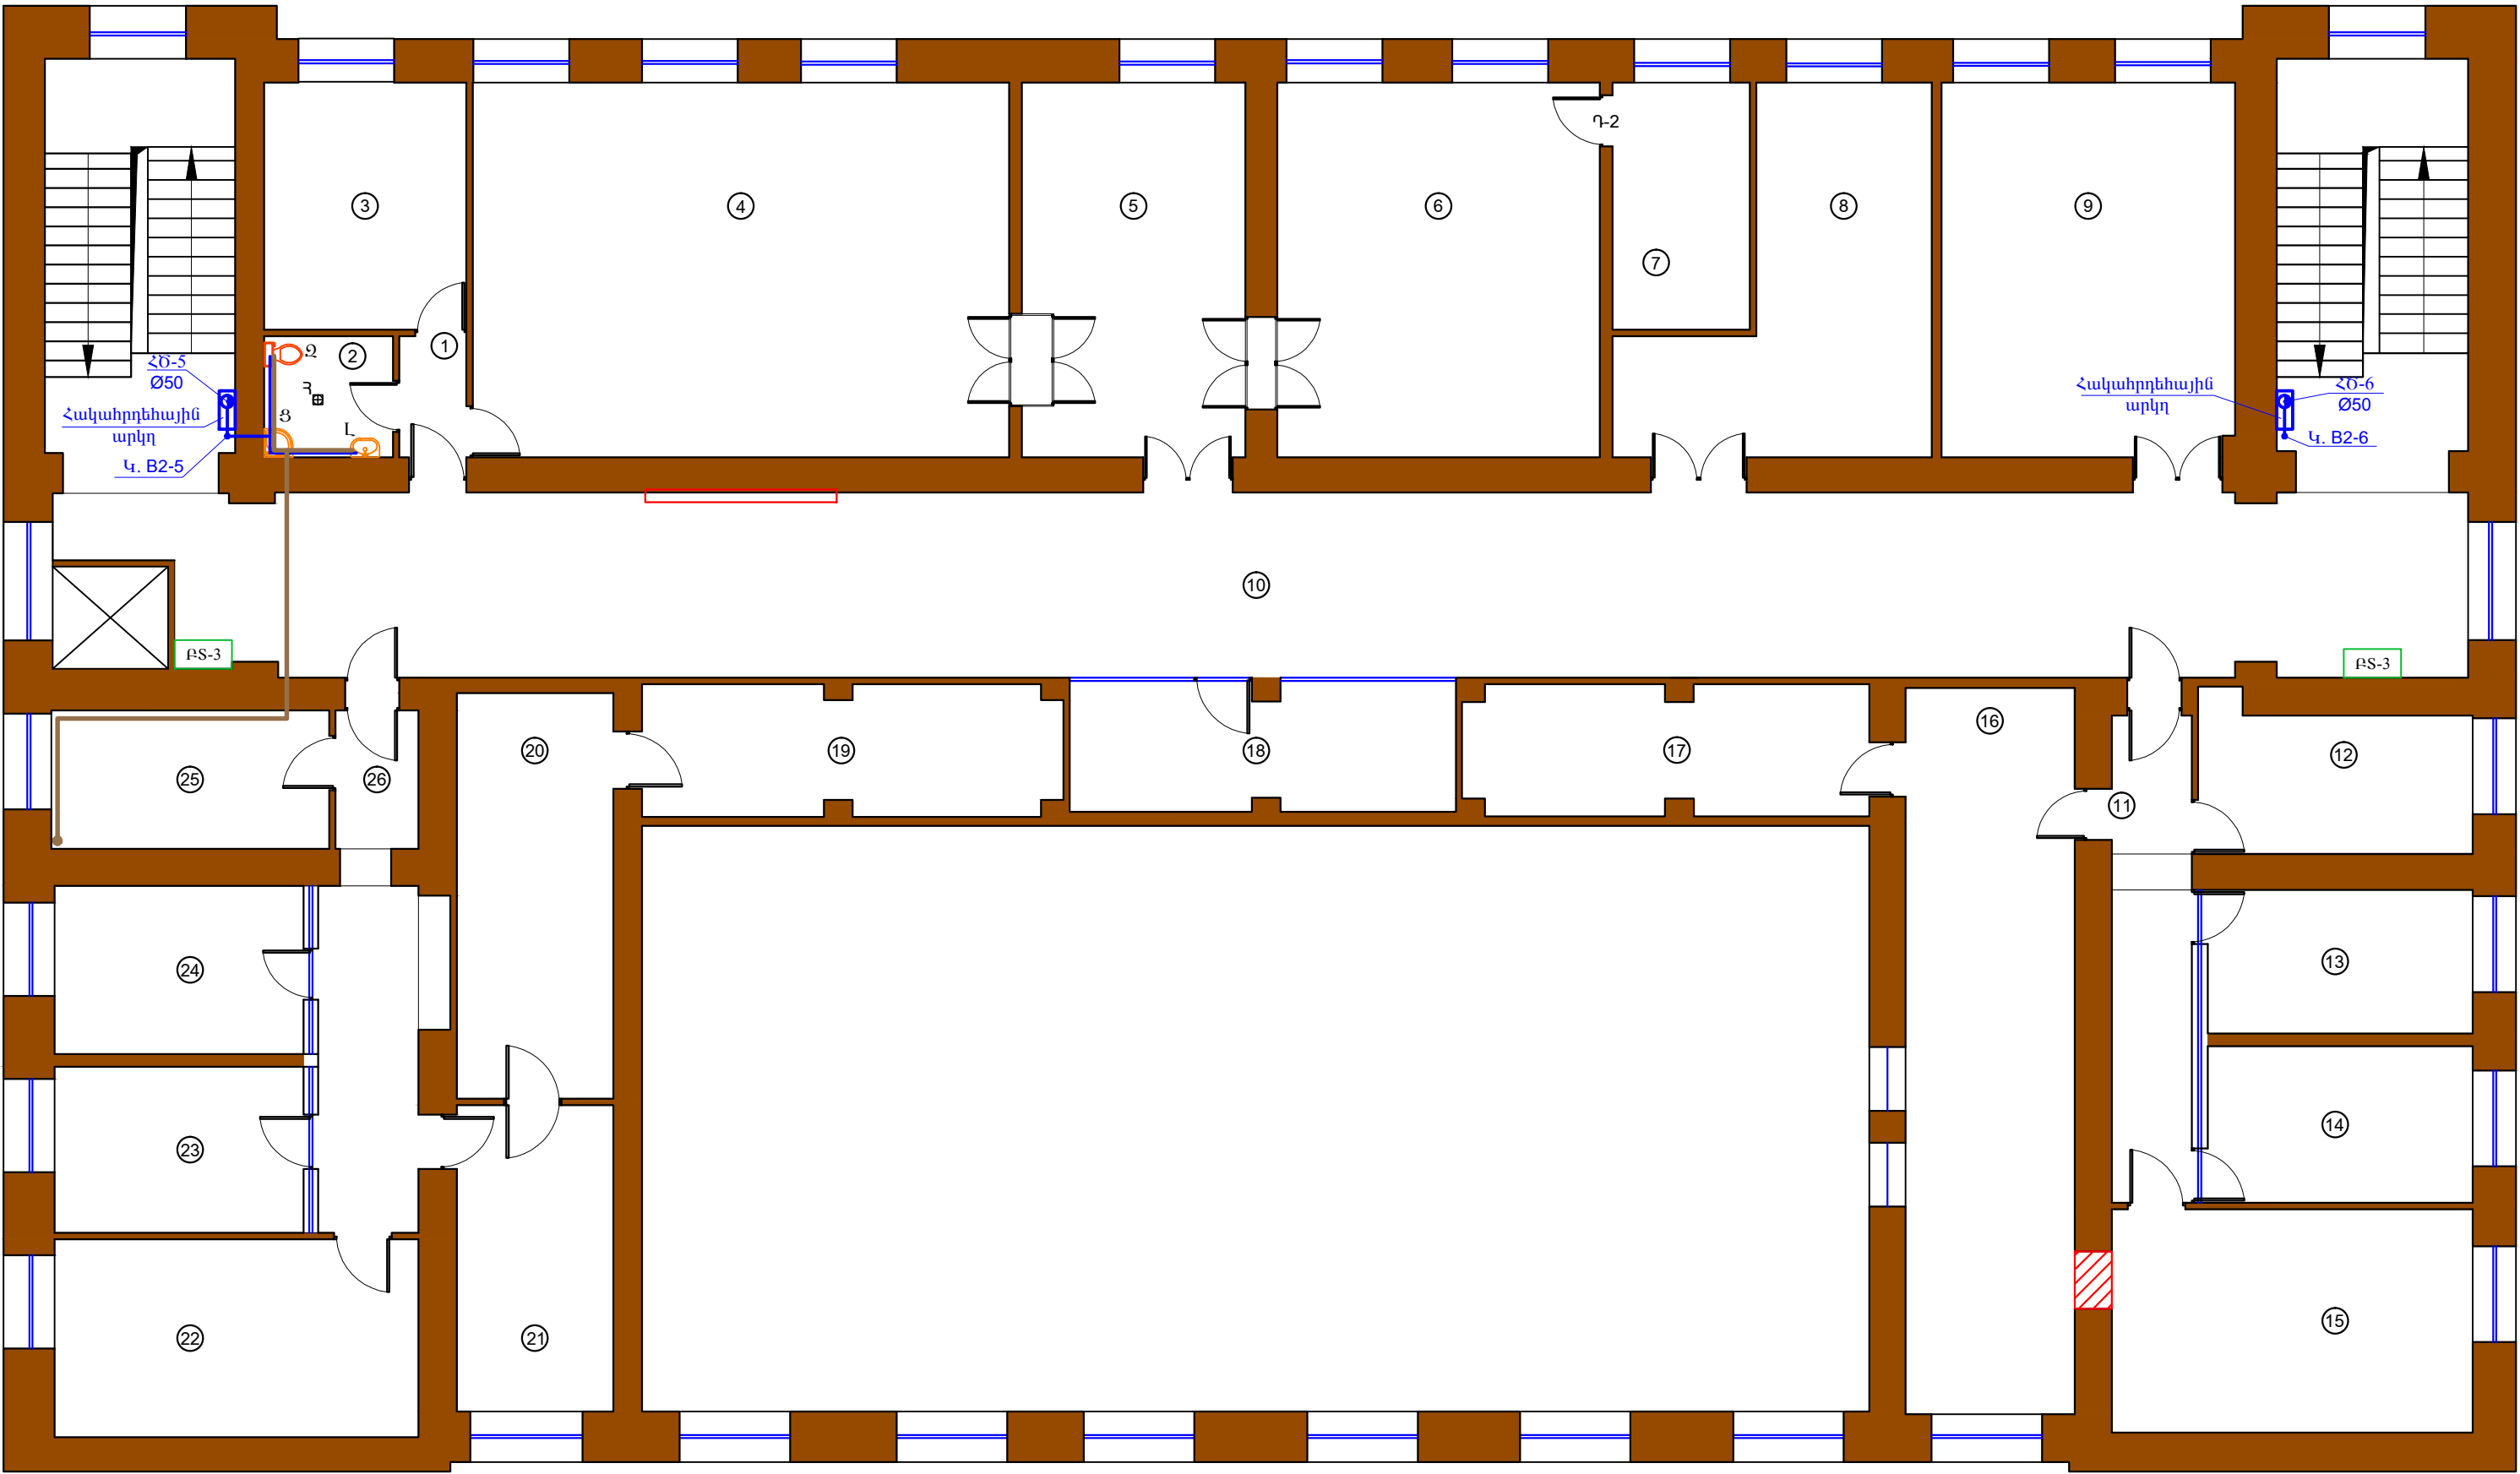

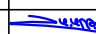


ԶՈՐՈՐԴ ԶԱՐԿԻ ՀԱՏԱԿԱԳԻԾ , Մ 1:200



	ԵՐԵՎԱՆԻ ՇԵՆԳԱՎԻԹ ՎԱՐՉԱԿԱՆ ՇՐՋԱՆԻ ԳԱՐԵԳԻՆ ՆԺԴԵՅ 26 ՎԱՐՉԱԿԱՆ ՇԵՆՔԻ ՎԵՐԱՆՈՐՈԳՄԱՆ ԱՇԽԱՏԱՆՔՆԵՐ			Պատվեր N ԵՔ-ԲԸԱՇՁԲ-15/111-1		
			ԶՐԱՄԱՏԱԿԱՐԱՐՈՒՄ ԵՎ ԶՐԱՅԵՈՒՑՈՒՄ	ՓՈՒԼ	ԹԵՐԹ	ԹԵՐԹԵՐ
ՆԱԽԱԳԾԵՑ	Ա. ՀԱՅՐԱՊԵՏՅԱՆ		ԶՈՐՈՐԴ ԶԱՐԿԻ ՀԱՏԱԿԱԳԻԾ, Մ 1:200	ԱՆ	ԶԶ-1	1
				«ՄԵԳԱՍԵՏՐ» ՍՊԸ		