


2-րդ ՀԱՐԿԻ ՀԱՏԱԿԱԳԻԾ /ԶԱՓԱԳՐՈՒԹՅՈՒՆ/ Մ1:100

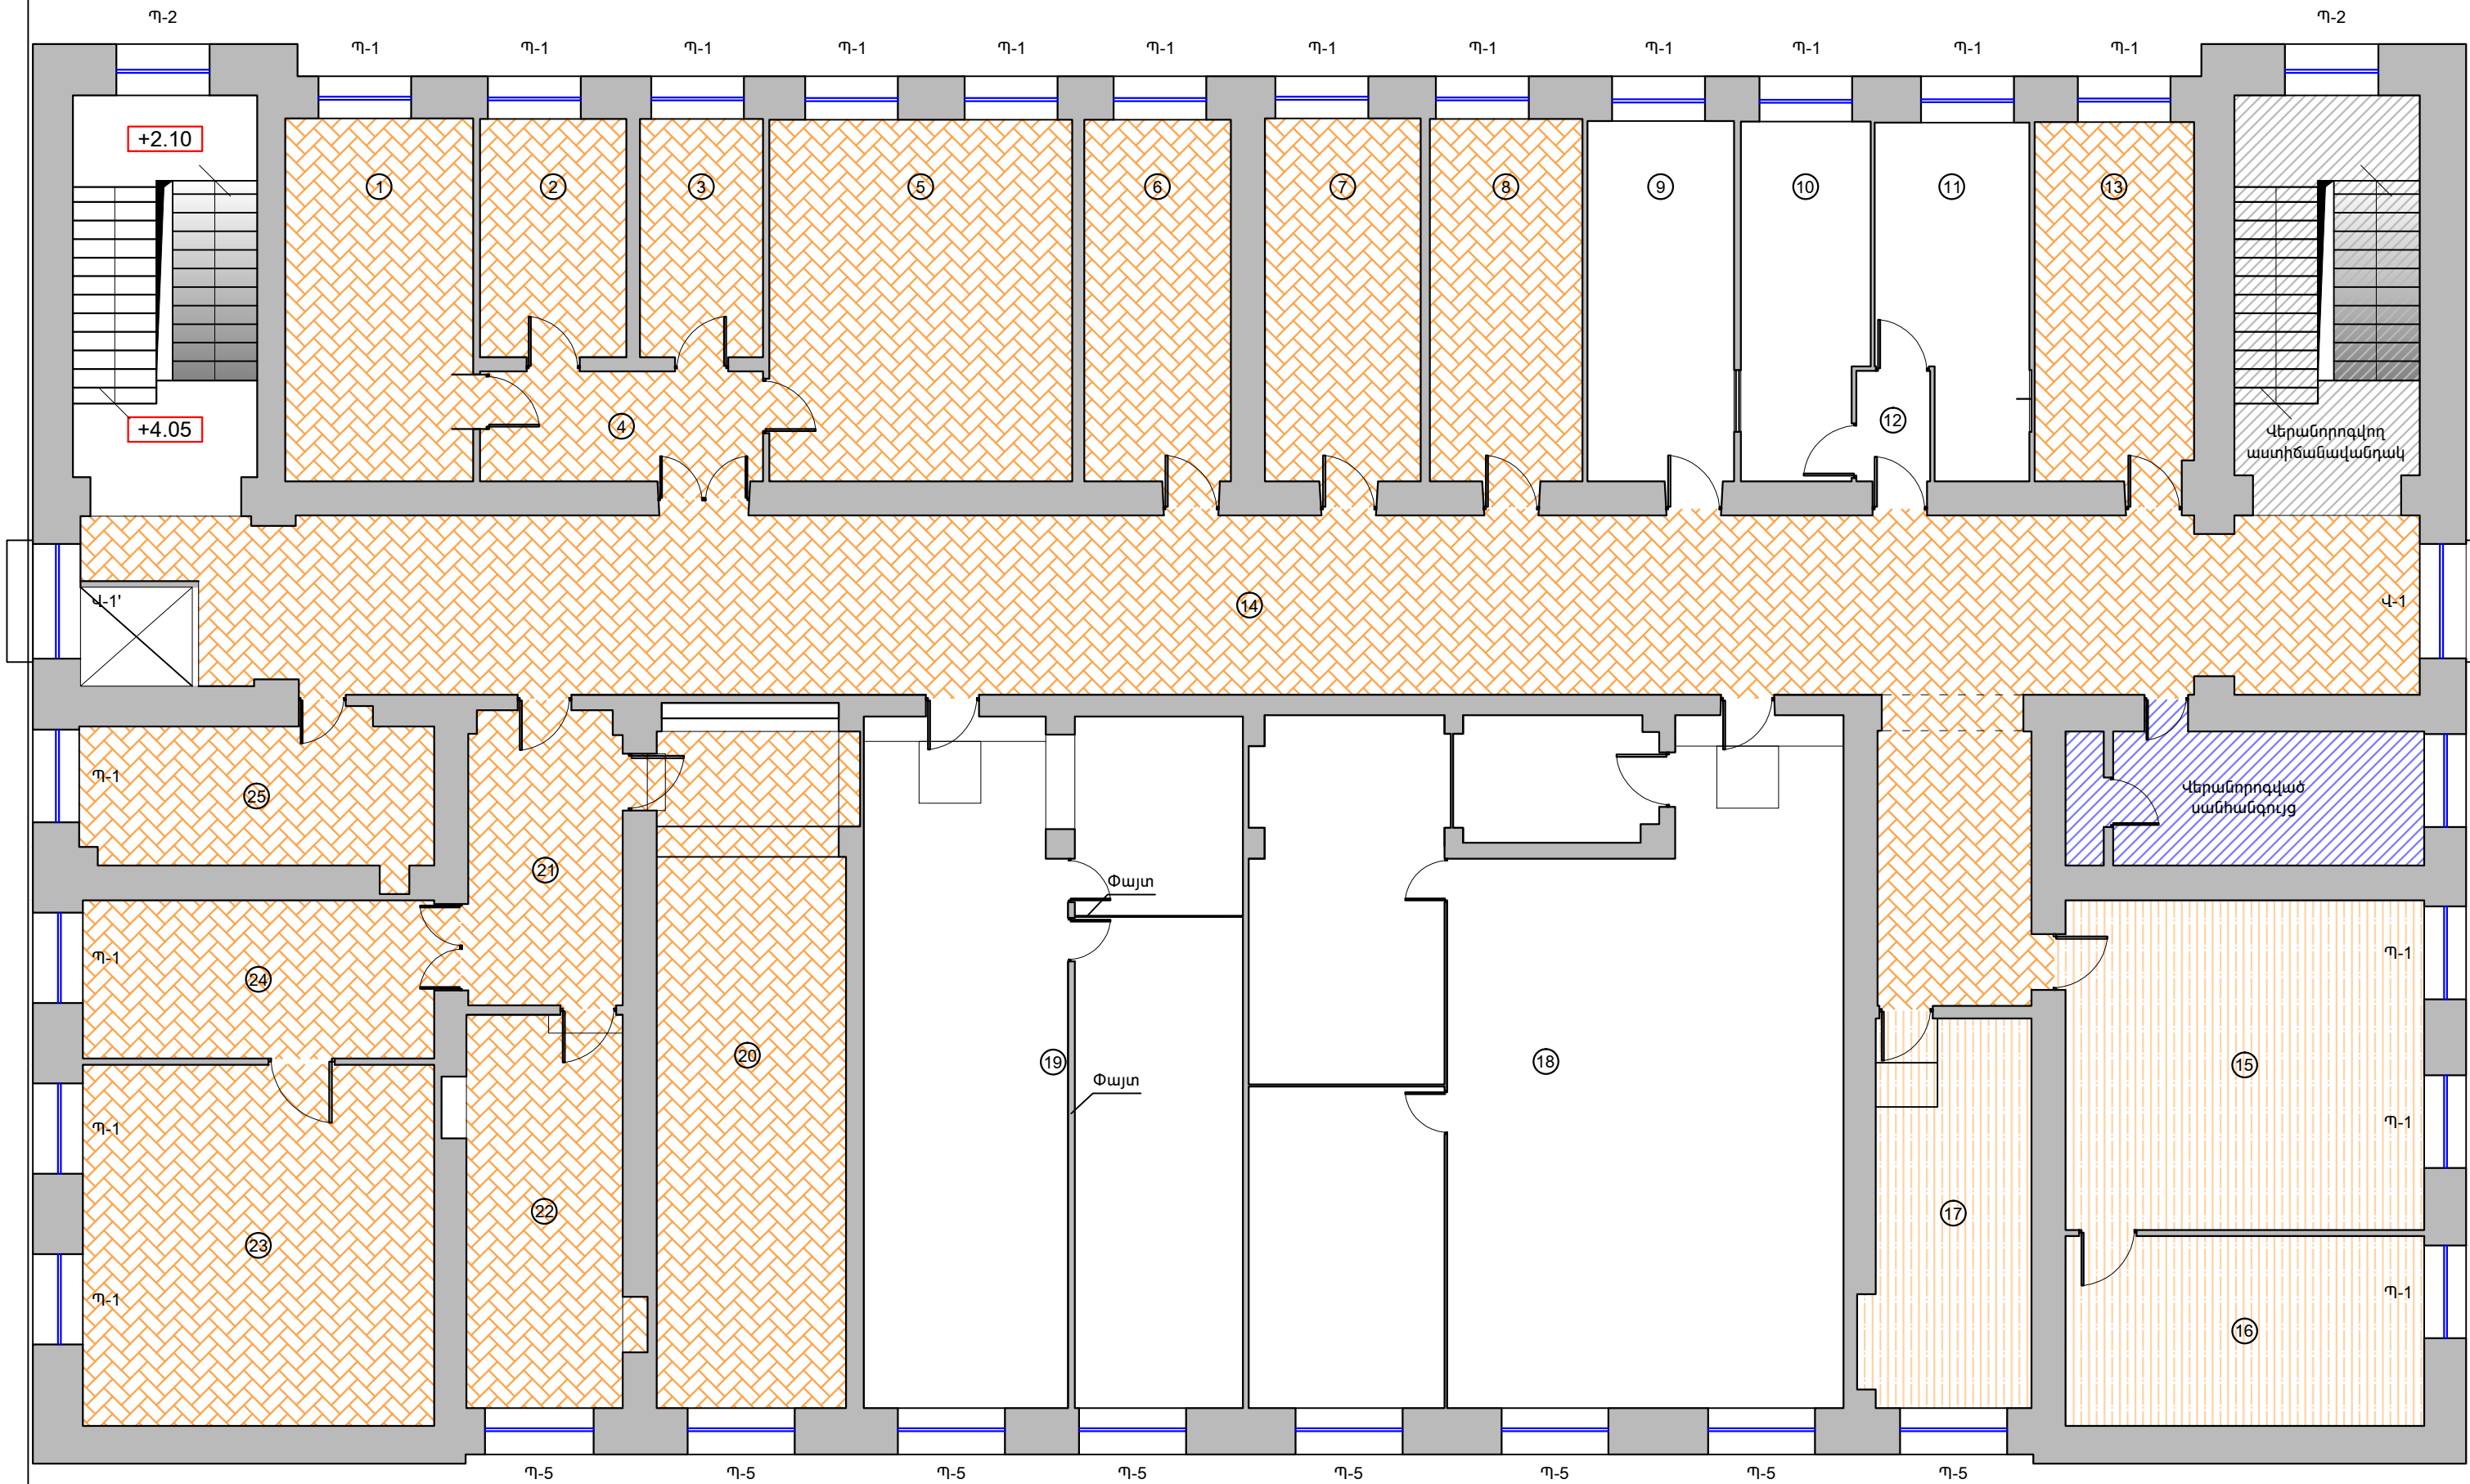

Պայմանական նշաններ			
	Մանրահատակ		Գրանիտե հատակ
	Լամինատե հատակ		Խեցեսալե հատակ

	Ք. ԵՐԵՎԱՆ, ՇԵՆԱԿԱԿԻԹ ՎԱՐՉԱԿԱՆ ՇՐՋԱՆ, Գ. ՆԺԴԵՂԻ 26 ՇԵՆՔԻ ՎԵՐԱՆՈՐՈԳՄԱՆ ԱՇԽԱՏԱՆՔՆԵՐ			Պատվեր N ԵՔ-ԲԸԱՇՁԲ-15/111-1		
			ՃԱՐՏԱՐԱՊԵՏԱՇԽԱՐԱՐԱԿԱՆ ՄԱՍ	ՓՈՒԼ	ԹԵՐԹ	ԹԵՐԹԵՐ
				ԱՆ	ՃՇ-4	11
ՆԱԽԱԳԾԵՑ	Ա. ՀԱՅՐԱՊԵՏՅԱՆ		2-րդ ՀԱՐԿԻ ՀԱՏԱԿԱԳԻԾ /ԶԱՓԱԳՐՈՒԹՅՈՒՆ/ Մ1:100	«ՍԵՊԱՄԵՏՐ» ՍՊԸ		