




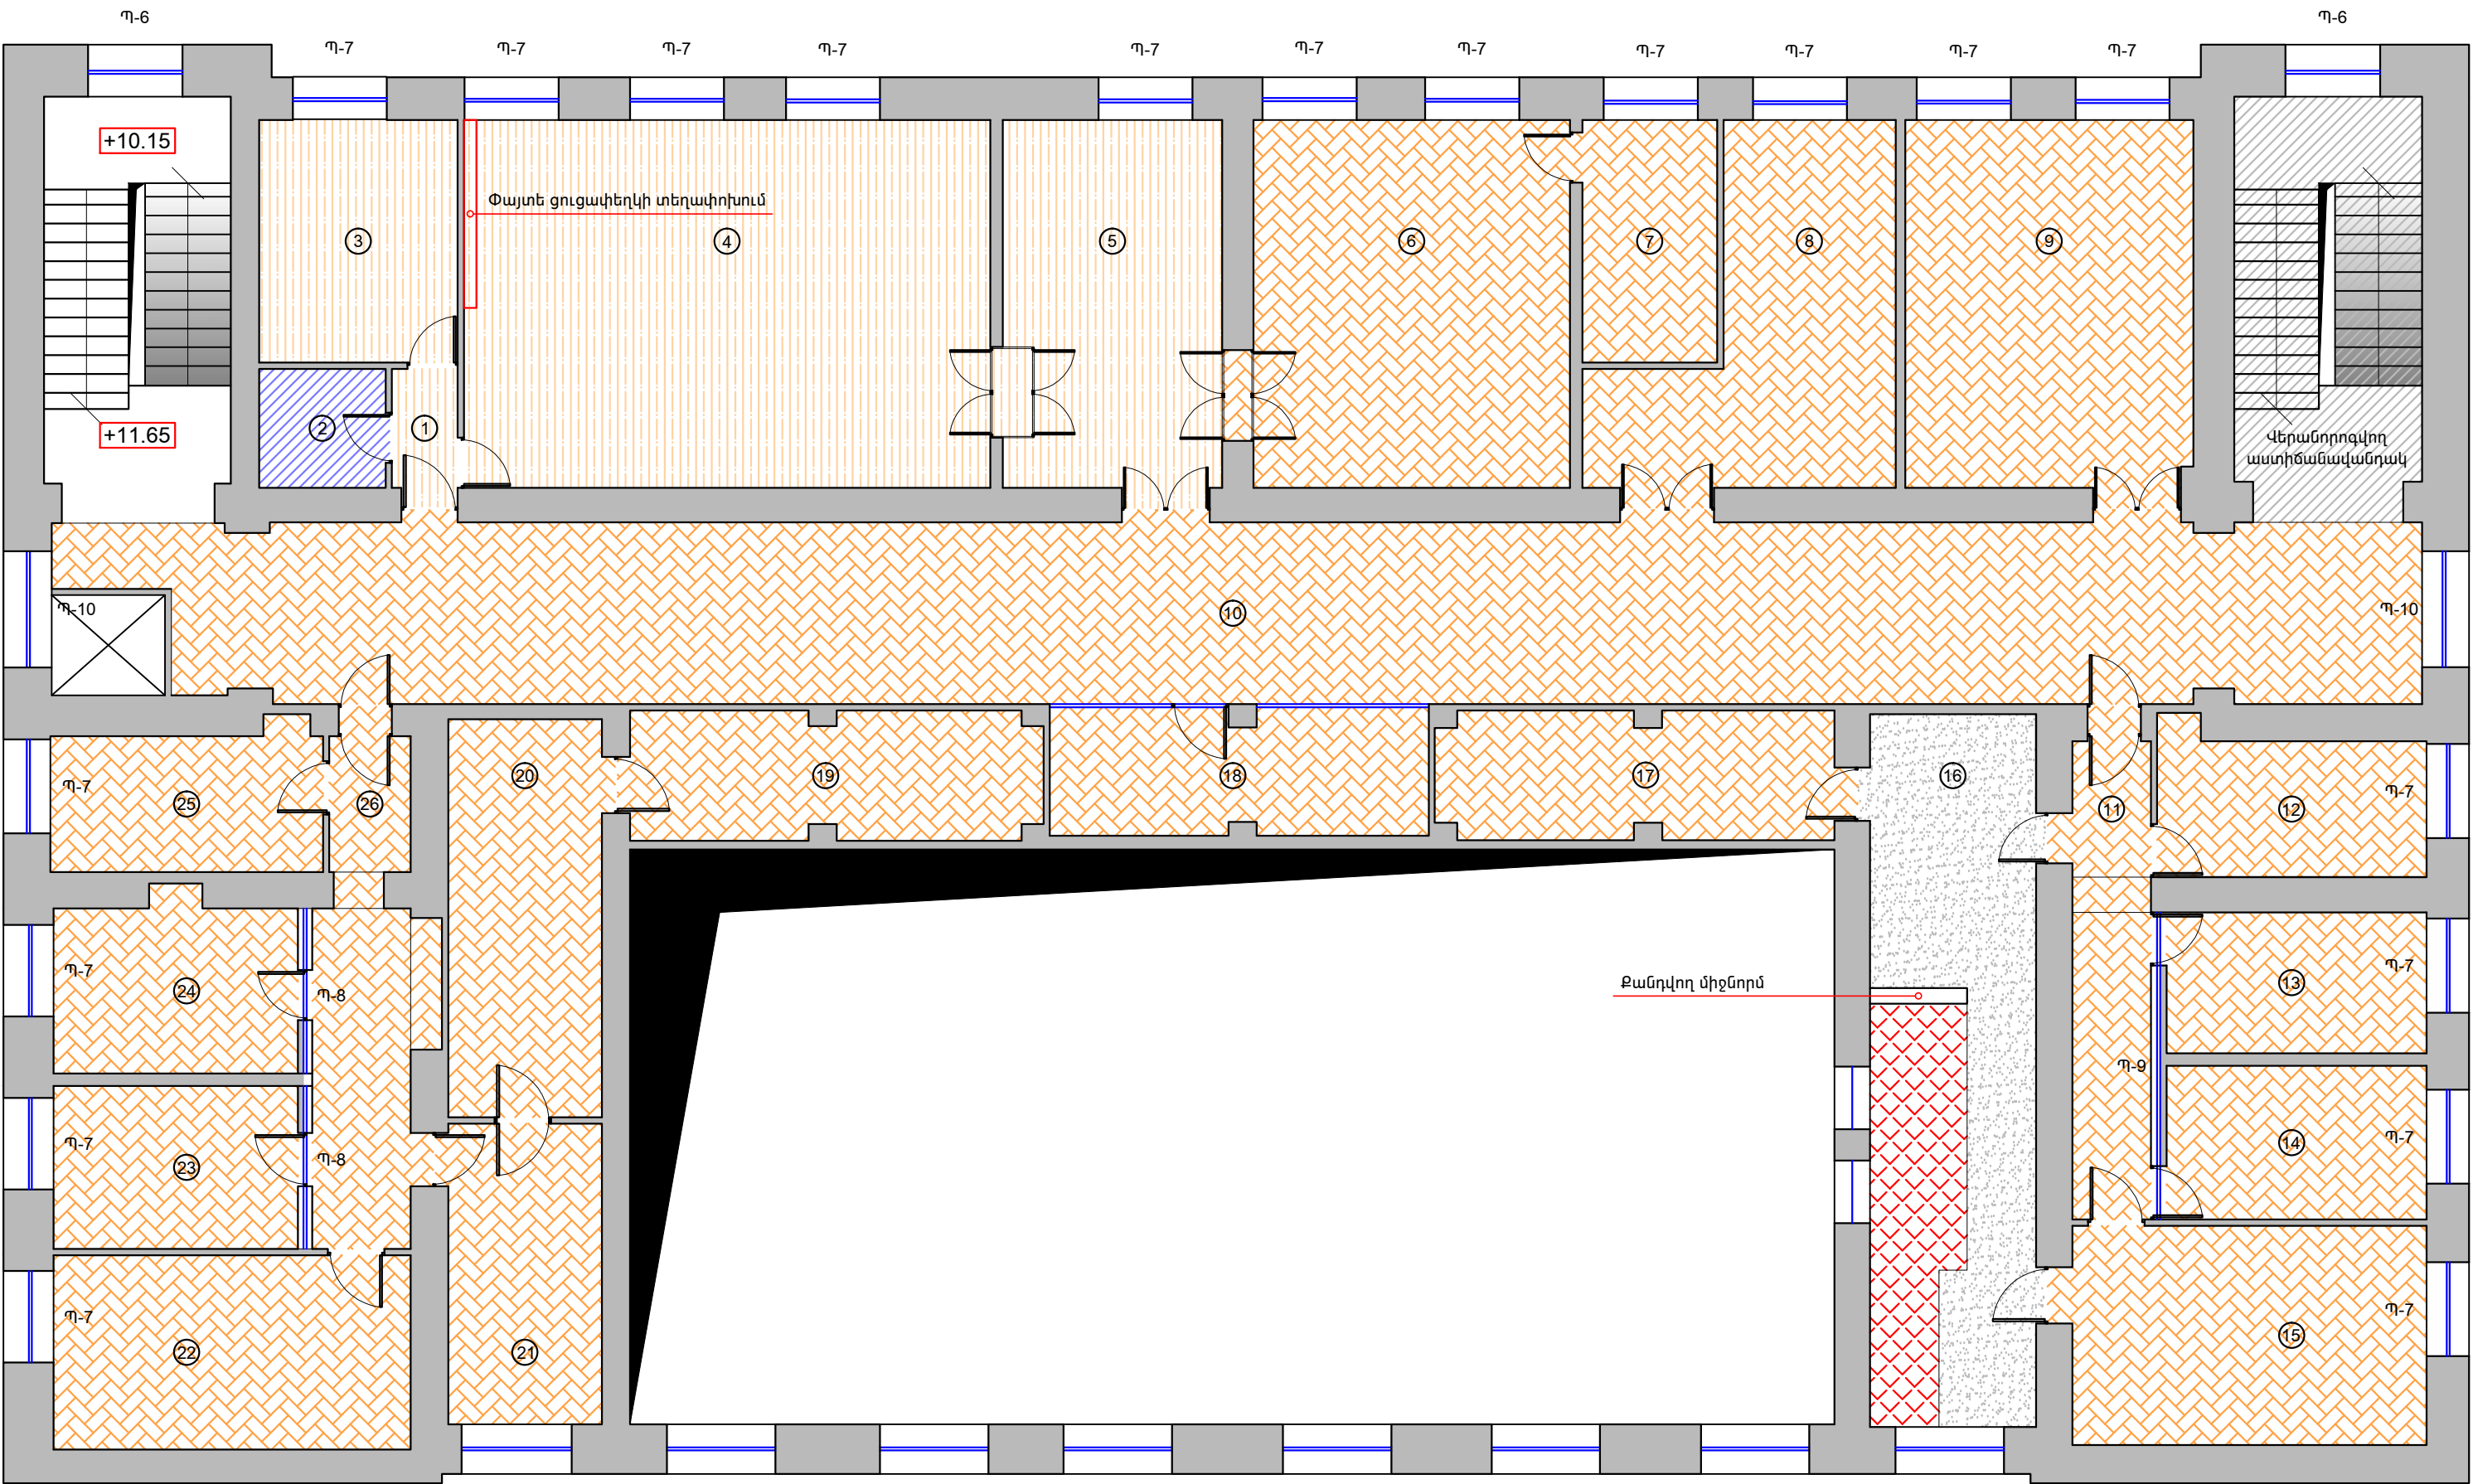


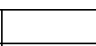


4-ՐԴ ՀԱՐԿԻ ՀԱՏԱԿԱԳԻԾ /ԶԱՓԱԳՐՈՒԹՅՈՒՆ/ Մ1:100



Պայմանական նշաններ							Ք. ԵՐԵՎԱՆ, ՇԵՆԱԿԱՎԻԹ ՎԱՐՉԱԿԱՆ ՇՐՋԱՆ, Գ. ՆԺԴԵՂԻ 26 ՇԵՆՔԻ ՎԵՐԱՆՈՐՈԳՄԱՆ ԱՇԽԱՏԱՆՔՆԵՐ			Պատվեր N ԵՔ-ԲԸԱՇՁԲ-15/111-1					
	Մանրահատակ		Գրանիտե հատակ		Ց/ա հարթաշերտ								ՓՈՒԼ	ԹԵՐԹ	ԹԵՐԹԵՐ
	Լամինատե հատակ		Խեցեխալե հատակ		Բետոնե հարթակ, h=30սմ		ՆԱԽԱԳԾԵՑ	Ա. ՀԱՅՐԱՊԵՏՅԱՆ		4-ՐԴ ՀԱՐԿԻ ՀԱՏԱԿԱԳԻԾ /ԶԱՓԱԳՐՈՒԹՅՈՒՆ/ Մ1:100			ԱՆ	ՃՇ-5	11
													«ՍԵՐԱՍԵՏՐ» ՍՊԸ		