






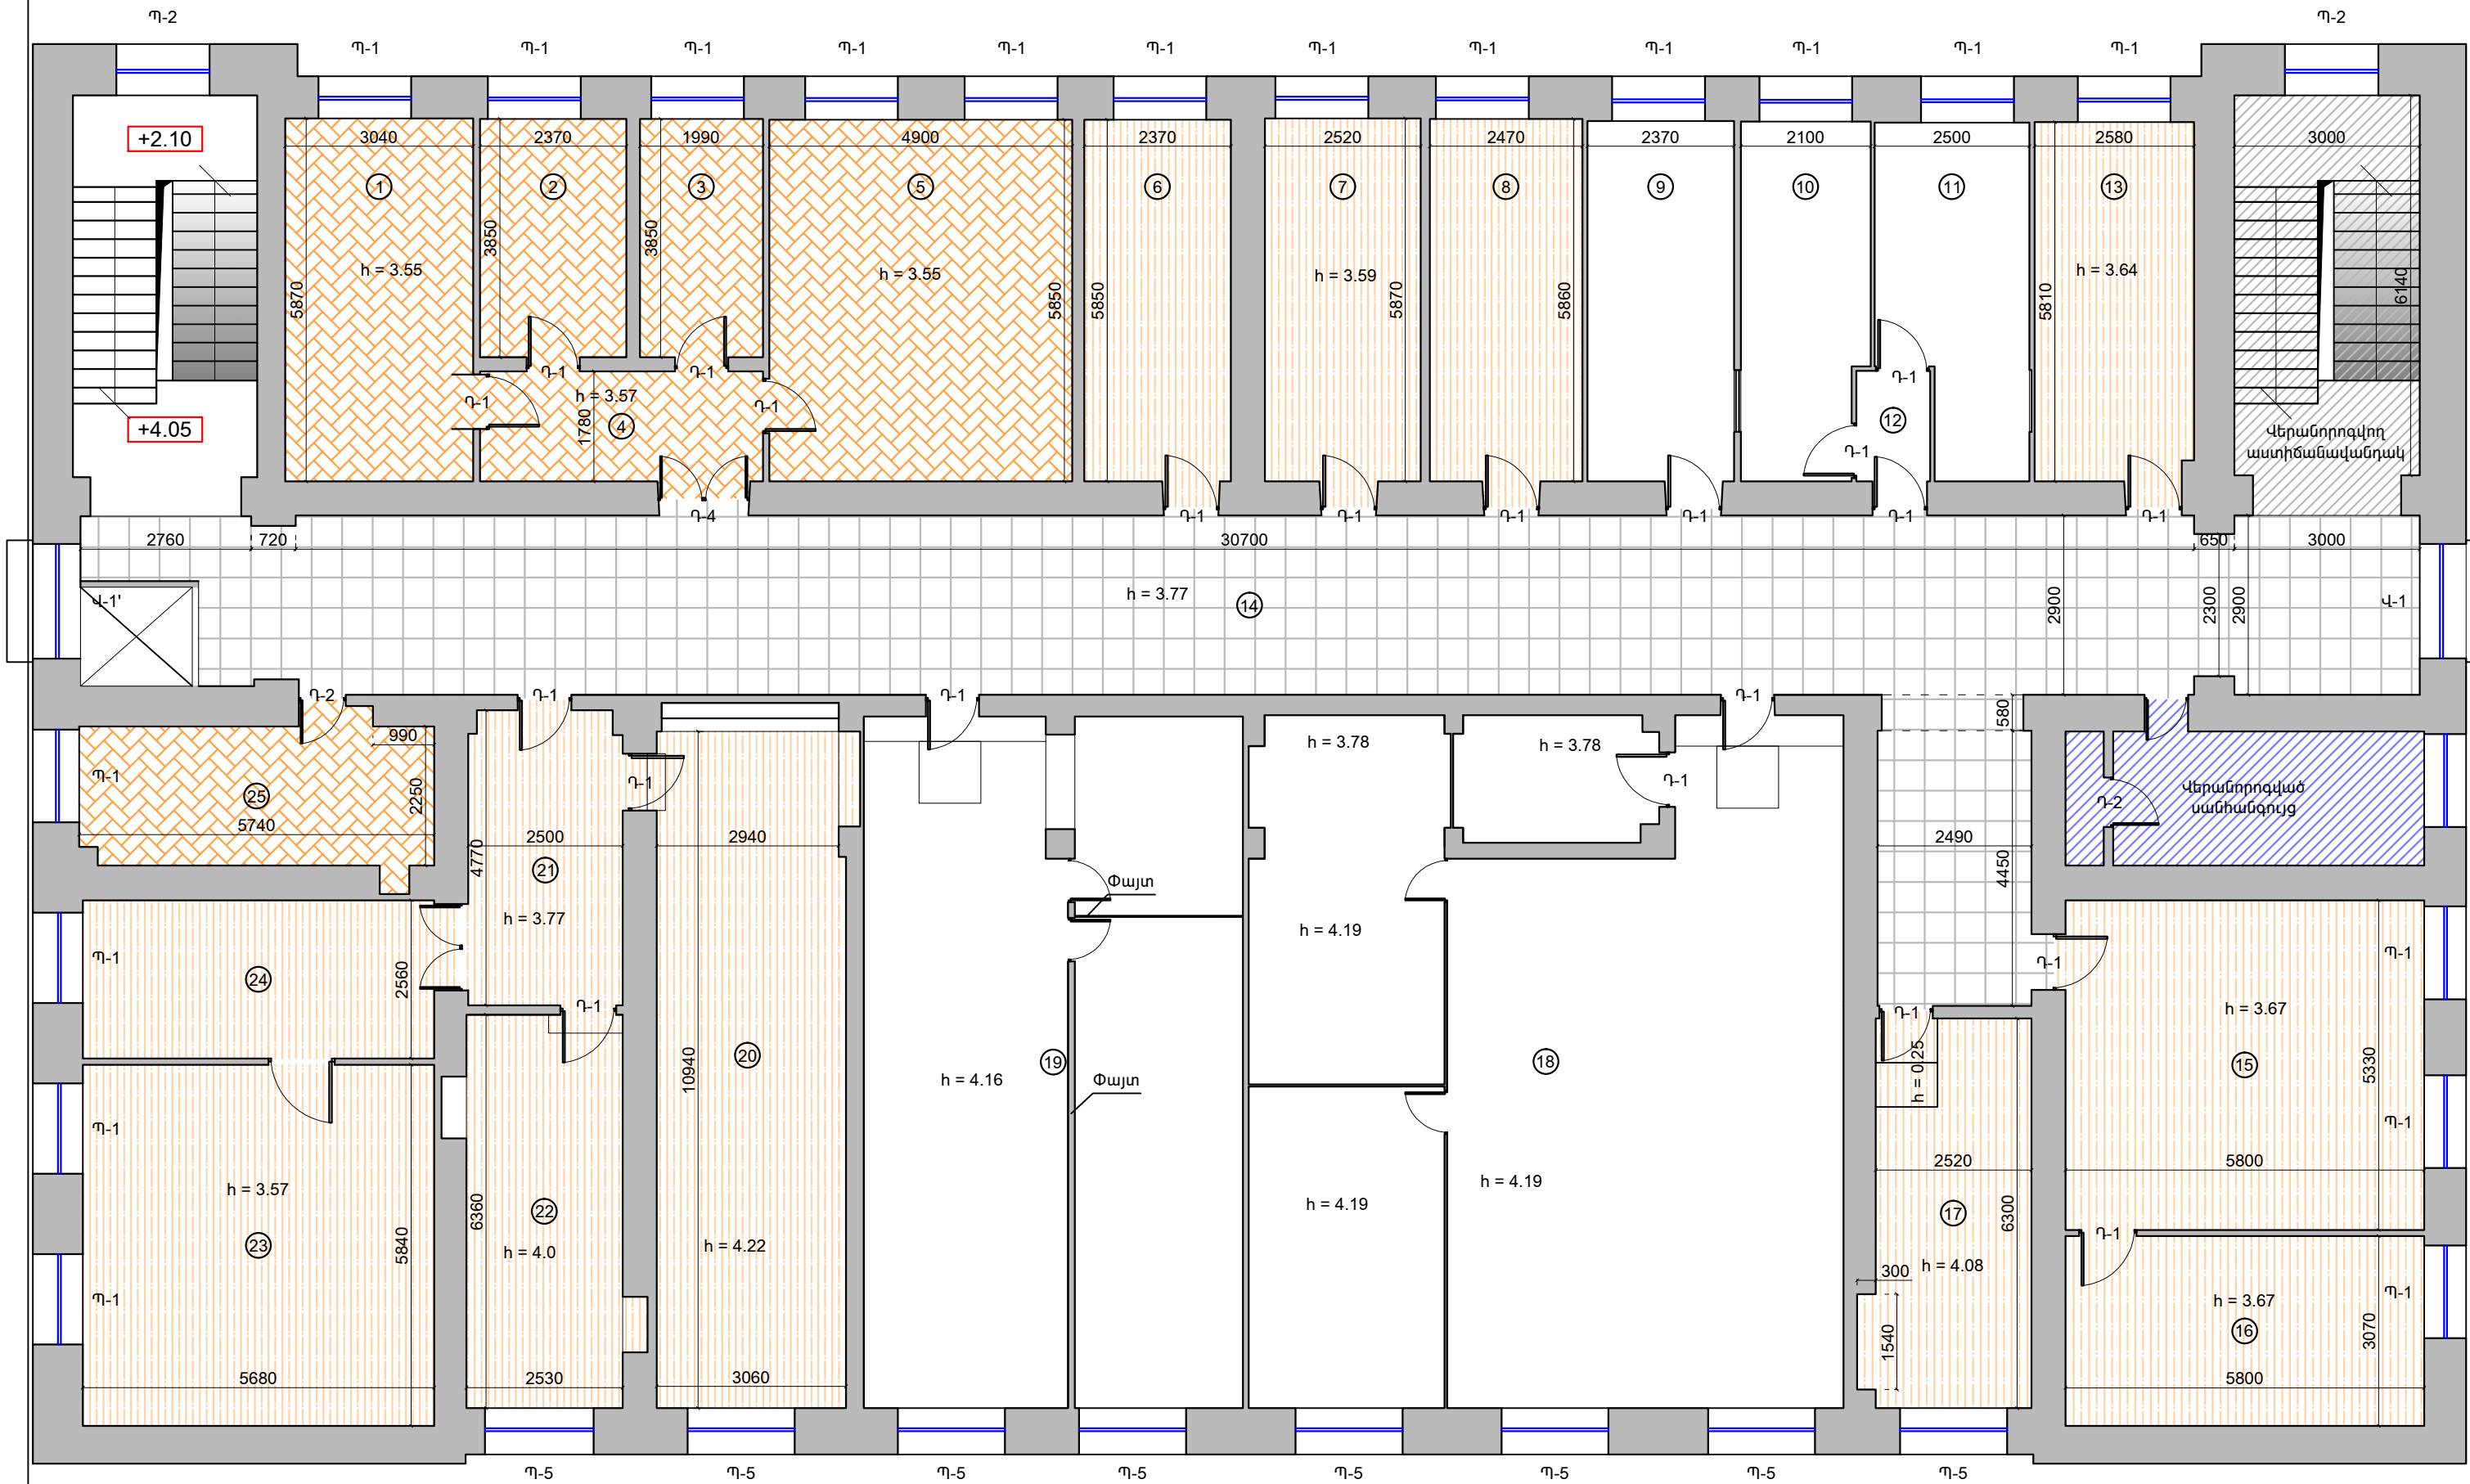


2-ՐԴ ՀԱՐԿԻ ՀԱՏԱԿԱԳԻԾ Մ1:100



Պայմանական նշաններ				<div></div> <div>Ք. ԵՐԵՎԱՆ, ՇԵՆԳԱԿԻԹ ՎԱՐՉԱԿԱՆ ՇՐՋԱՆ, Գ. ՆԺԴԵՂԻ 26 ՇԵՆՔԻ ՎԵՐԱՆՈՐՈԳՄԱՆ ԱՇԽԱՏԱՆՔՆԵՐ</div> <div>Պատվեր N ԵՔ-ԲԸԱՇՁԲ-15/111-1</div>		
	Մանրահատակ		Գրանիտե հատակ			
	Լամինատե հատակ		Խեցեալե հատակ			
					Պրեսգրանիտե հատակ	

			ՃԱՐՏԱՐԱՊԵՏԱՇԽԱՐԱՐԱԿԱՆ ՄԱՍ	ՓՈՒԼ	ԹԵՐԹ	ԹԵՐԹԵՐ
			2-ՐԴ ՀԱՐԿԻ ՀԱՏԱԿԱԳԻԾ Մ1:100	ԱՆ	ՃՇ-6	11
ՆԱԽԱԳԾԵՑ	Ա. ՀԱՅՐԱՊԵՏՅԱՆ			«ՄԵԳԱՍԵՏՐ» ՍՊԸ		