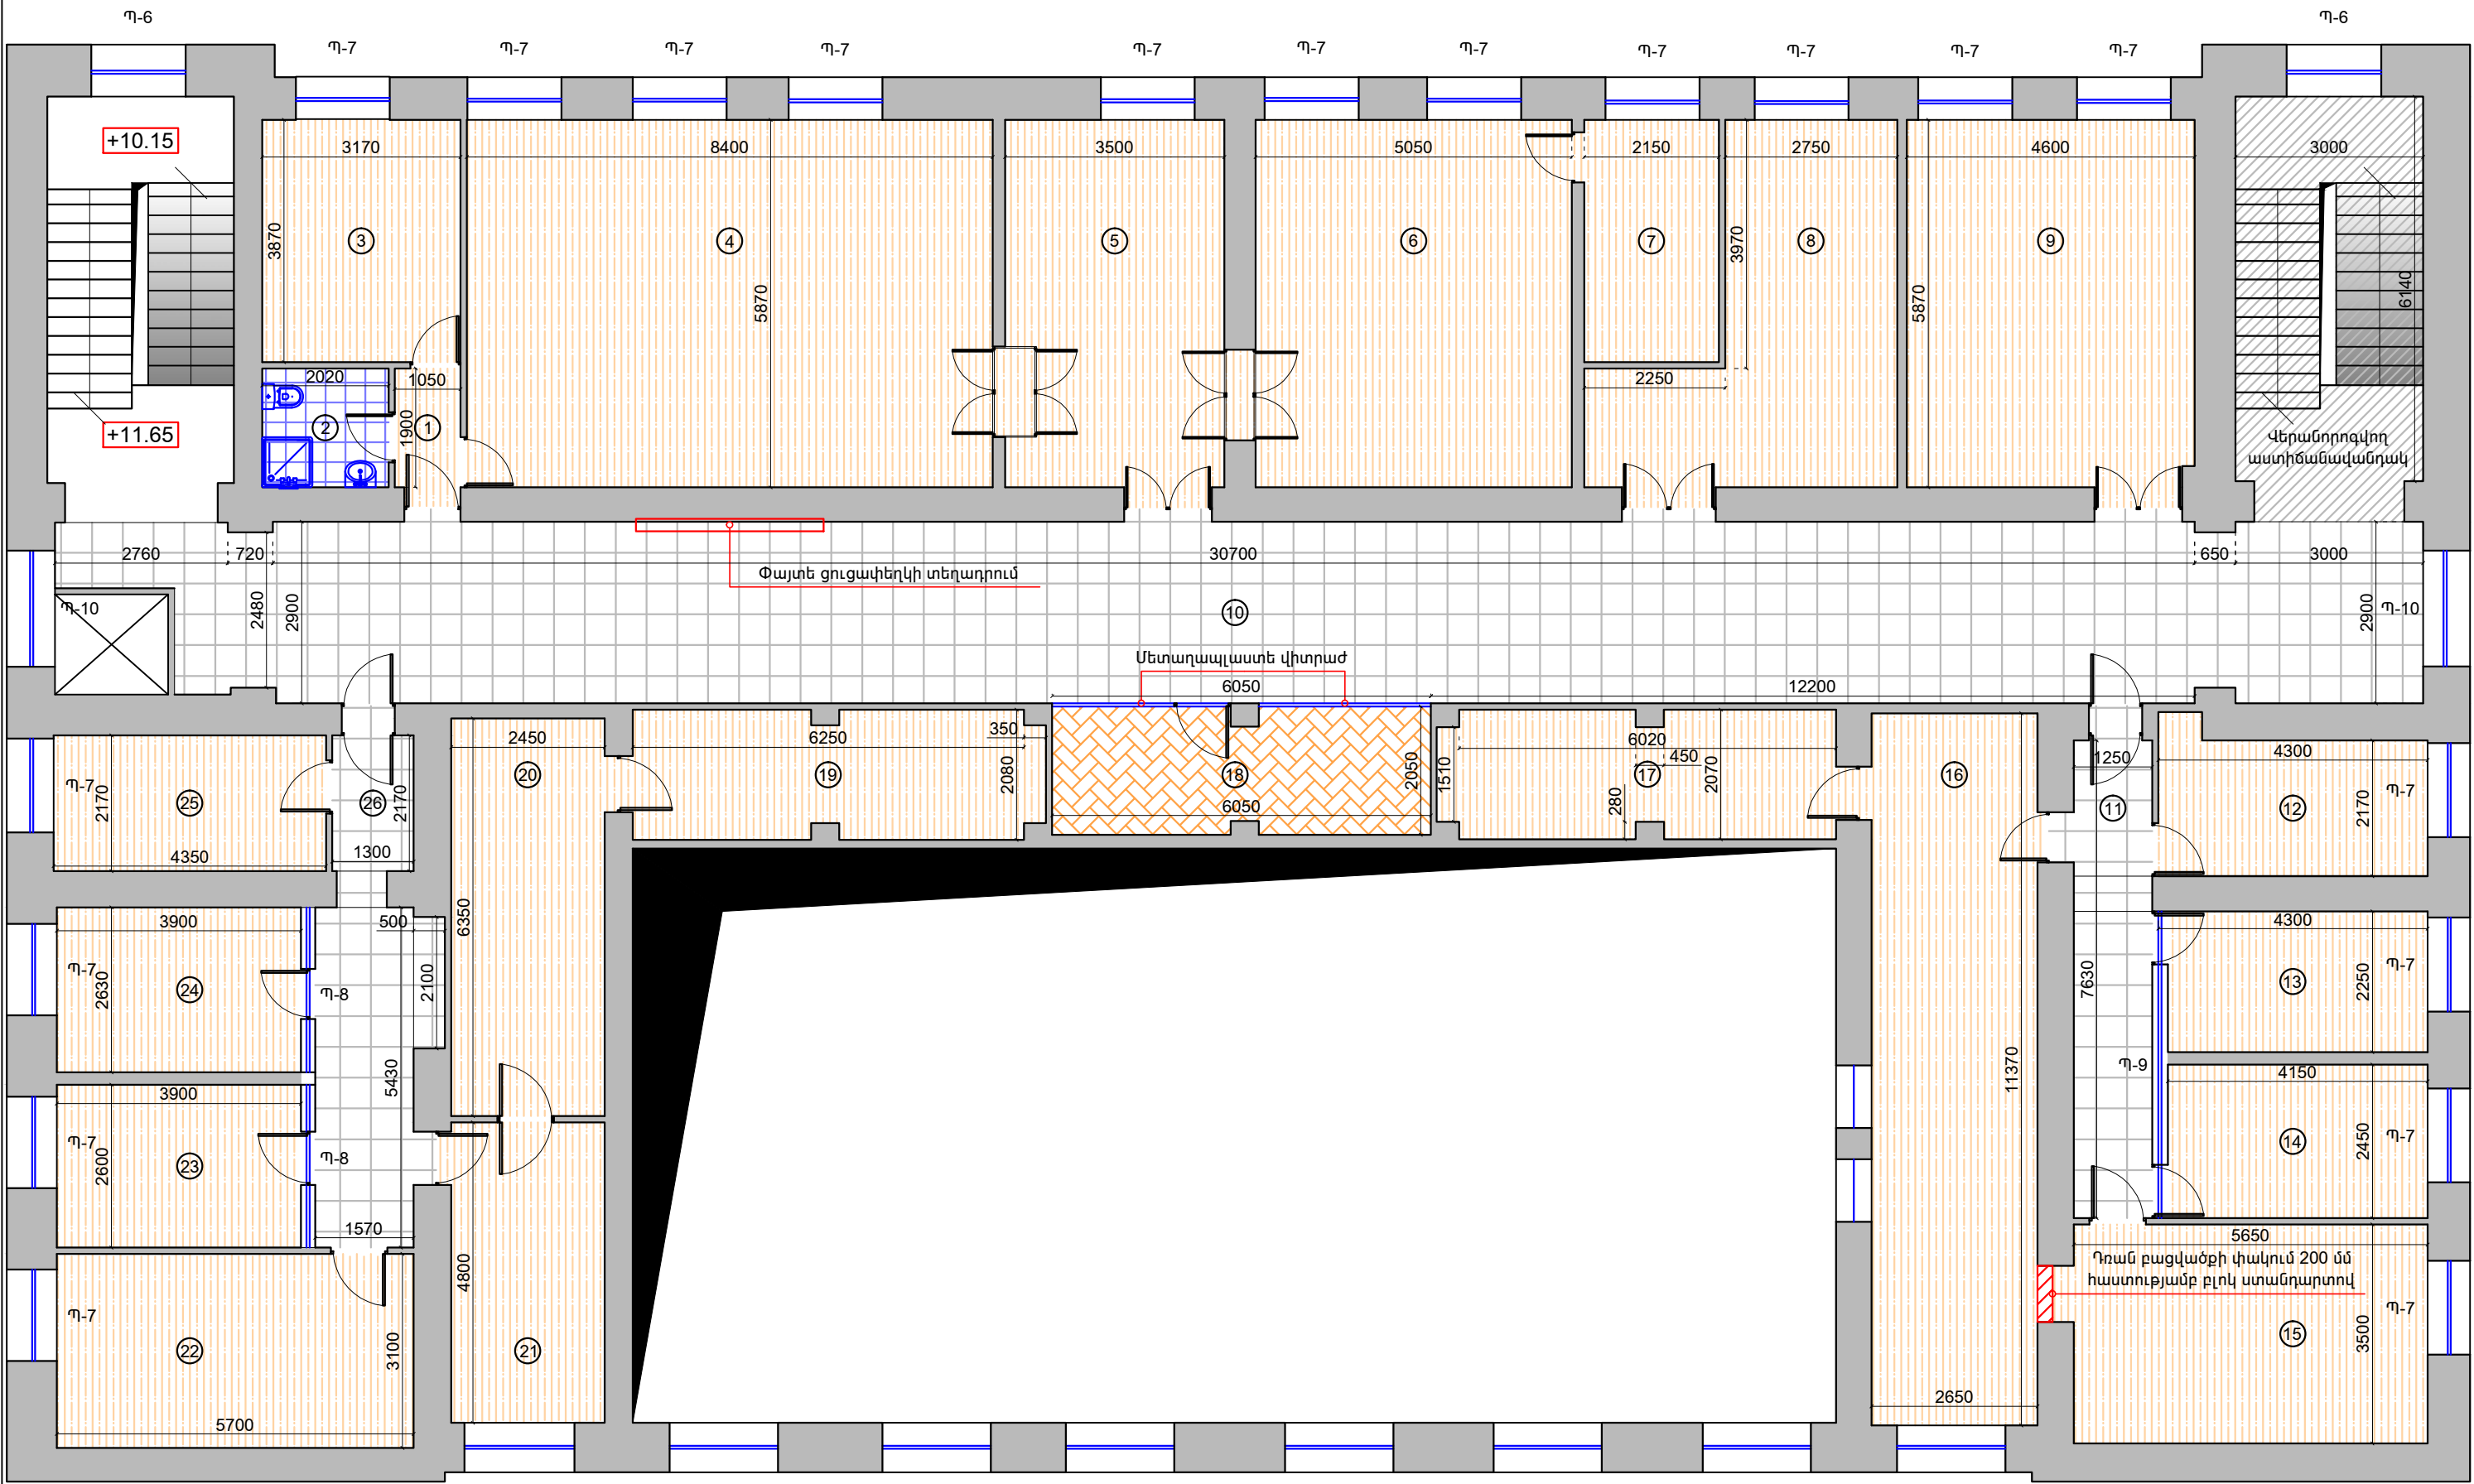



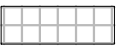


 


4-ՐԴ ՀԱՐԿԻ ՀԱՏԱԿԱԳԻԾ Մ1:100



Պայմանական նշաններ							Ք. ԵՐԵՎԱՆ, ՇԵՆՂԱԿԻԹ ՎԱՐՉԱԿԱՆ ՇՐՋԱՆ, Գ. ՆԺԴԵՅԻ 26 ՇԵՆՔԻ ՎԵՐԱՆՈՐՈԳՄԱՆ ԱՇԽԱՏԱՆՔՆԵՐ			Պատվեր N ԵՔ-ԲԱՇՁԲ-15/111-1		
	Մանրահատակ		Գրանիտ հատակ		Պրեգրանիտ հատակ							
	Լամինատ հատակ		Բարձրորակ պրեգրանիտ հատակ			ՆԱԽԱԳԾԵՑ	Ա. ՀԱՅՐԱՊԵՏՅԱՆ		ԳՆԱՐԱՊԵՏԱՇԽԱՐԱՐԱԿԱՆ ՄԱՍ	ՓՈՒԼ	ԹԵՐԹ	ԹԵՐԹԵՐ
									4-ՐԴ ՀԱՐԿԻ ՀԱՏԱԿԱԳԻԾ Մ1:100	ԱՆ	ՃՇ-7	11
										«ՄԵԳԱՍԵՏՐ» ՍՊԸ		