


ՀՈՐՈՐԴ ՀԱՐԿԻ ՀԱՏԱԿԱԳԻԾ /ԷԼԵԿՏՐԱԿԱՆՈՒԹՅՈՒՆ/, Մ 1:200

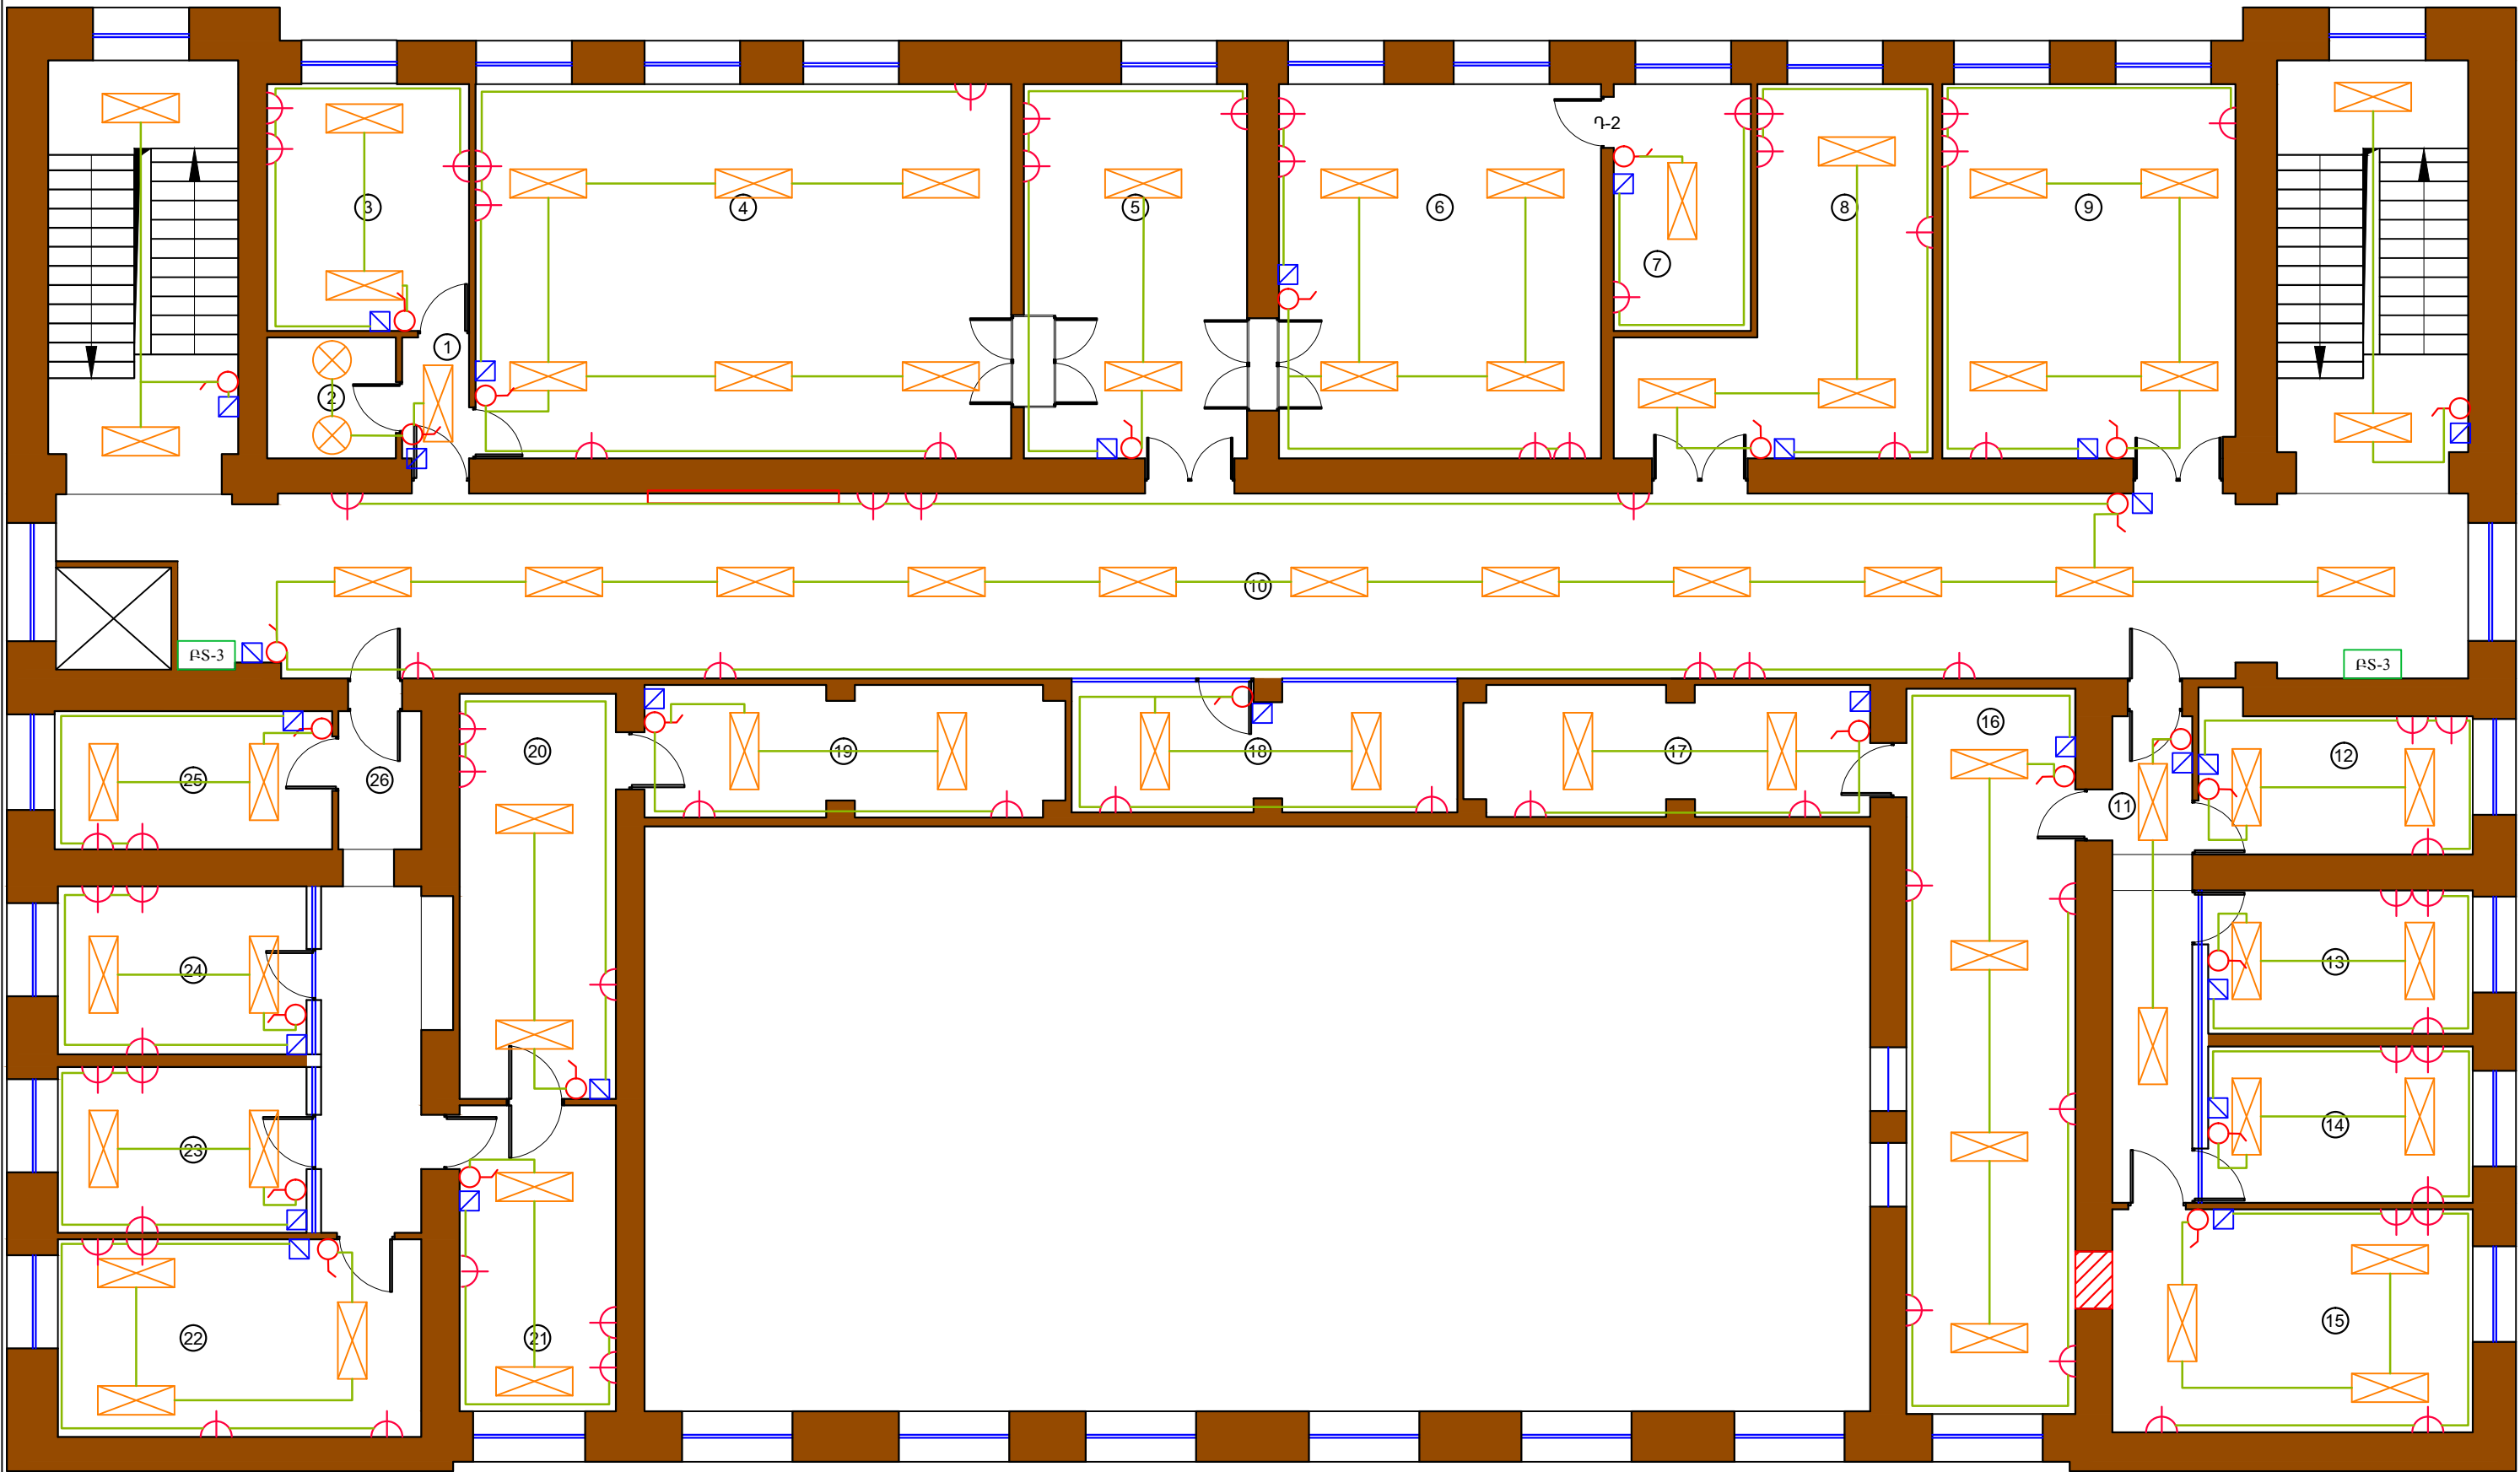

	ԵՐԵՎԱՆԻ ՇԵՆԳԱՎԻԹ ՎԱՐՉԱԿԱՆ ՇՐՋԱՆԻ ԳԱՐԵԳԻՆ ՆԺԴԵՐ 26 ՎԱՐՉԱԿԱՆ ՇԵՆՔԻ ՎԵՐԱՆՈՐԴՈՒՄԱՆ ԱՇԽԱՏԱՆՔՆԵՐ			Պատվեր N ԵՔ-ԲԸԱՇՁԲ-15/111-1		
	ԷԼԵԿՏՐԱԿԱՆՈՒԹՅԱՆ ՄԱՍ			ՓՈՒԼ	ԹԵՐԹ	ԹԵՐԹԵՐ
	ՆԱԽԱԳԾԵՑ	Ա. ՀԱՅՐԱՊԵՏՅԱՆ		ՍՆ	ԷԼ-2	4
ՀՈՐՈՐԴ ՀԱՐԿԻ ՀԱՏԱԿԱԳԻԾ /ԷԼԵԿՏՐԱԿԱՆՈՒԹՅՈՒՆ/, Մ 1:200				«ՍԵՂԱՍԵՏՐ» ՍՊԸ		