



ԷԼ. ՑԱՆՑԻ ԿԱԶՄԱԿԵՐՊՄԱՆ ՍԽԵՄԱ

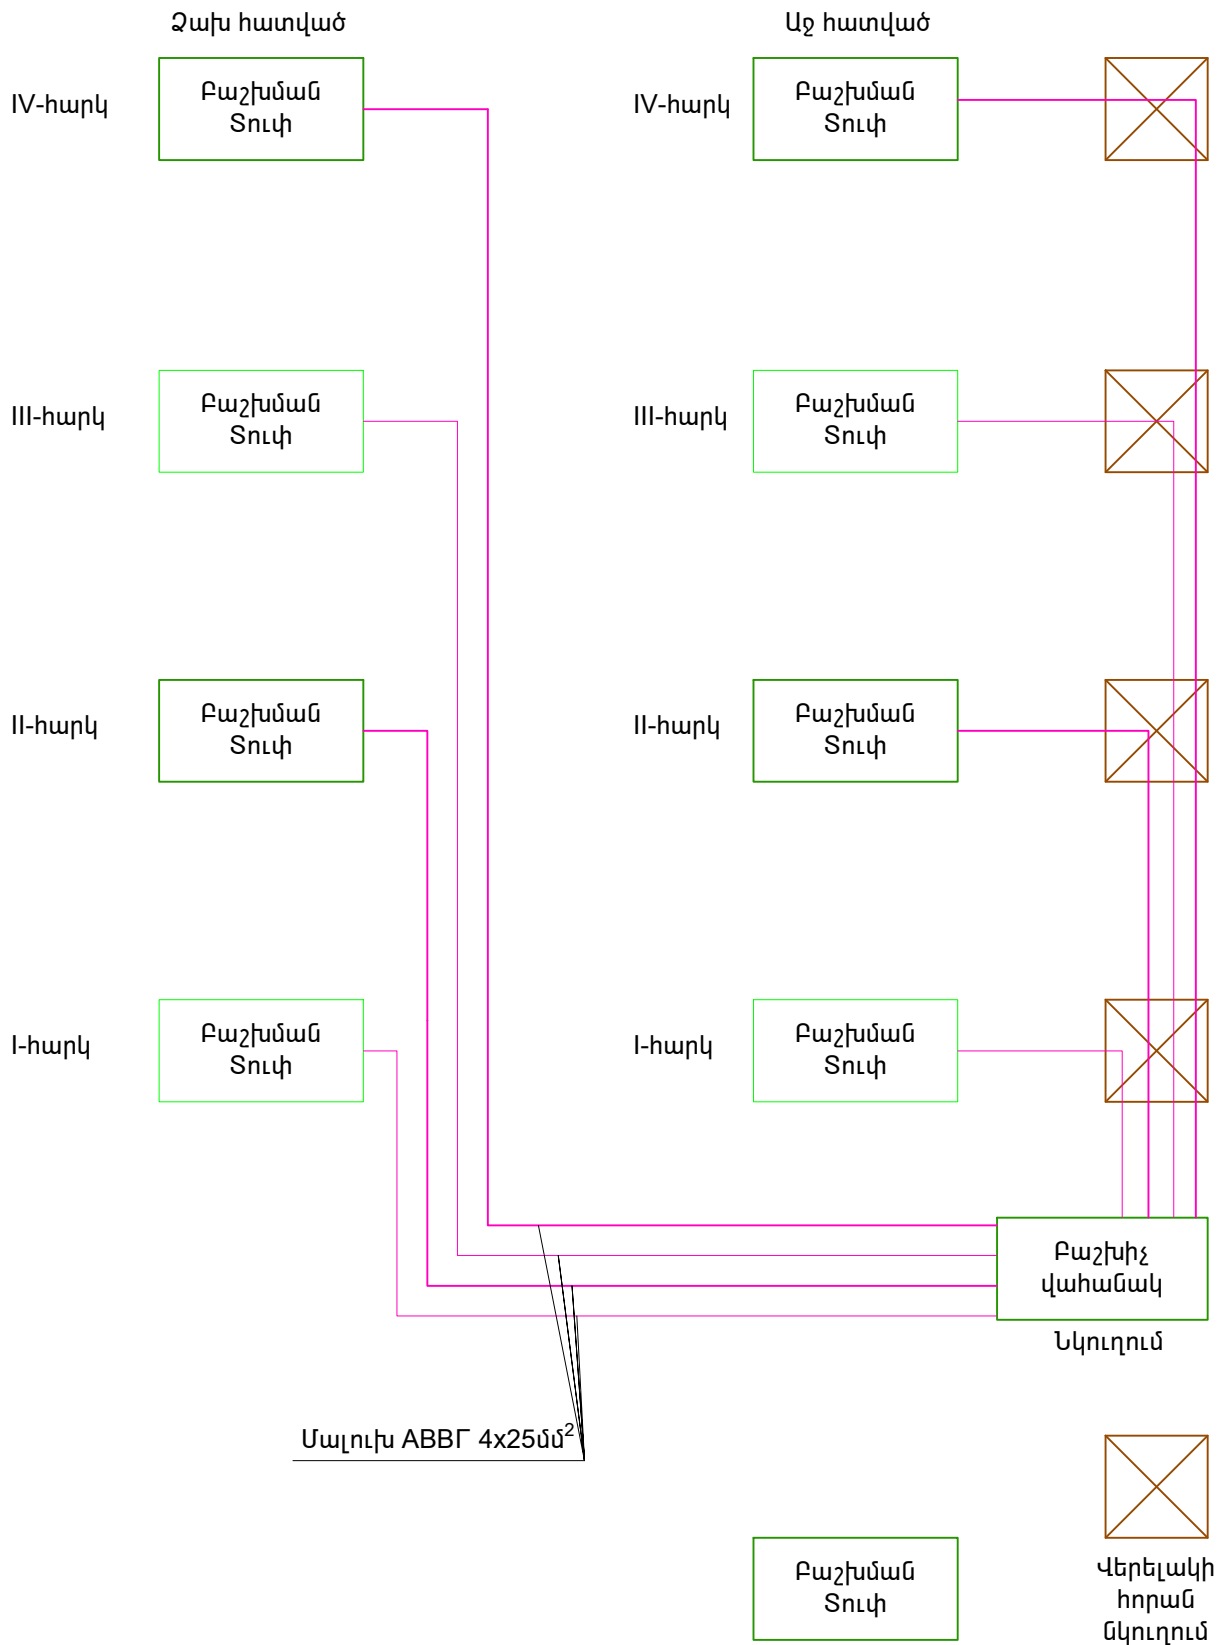

	ԵՐԵՎԱՆԻ ՇԵՆԳԱՎԻԹ ՎԱՐՉԱԿԱՆ ՇՐՋԱՆԻ ԳԱՐԵԳԻՆ ՆԺԴԵՅ 26 ՎԱՐՉԱԿԱՆ ՇԵՆՔԻ ՎԵՐԱՆՈՐՈՂՄԱՆ ԱՇԽԱՏԱՆՔՆԵՐ			Պատվեր N ԵՔ-ԲԸԱՇՁԲ-15/111-1		
			ԷԼԵԿՏՐԱԿԱՆՈՒԹՅԱՆ ՄԱՍ	ՓՈՒԼ	ԹԵՐԹ	ԹԵՐԹԵՐ
	ՆԱԽԱԳԾԵՑ	Ա. ՀԱՅՐԱՊԵՏՅԱՆ	ԷԼ. ՑԱՆՑԻ ԿԱԶՄԱԿԵՐՊՄԱՆ ՍԽԵՄԱ	ԱՆ	ԷԼ-3	4
				«ՄԵԳԱՄԵՏՐ» ՍՊԸ		