




ፍጥነት ለሕይወት ስላለች

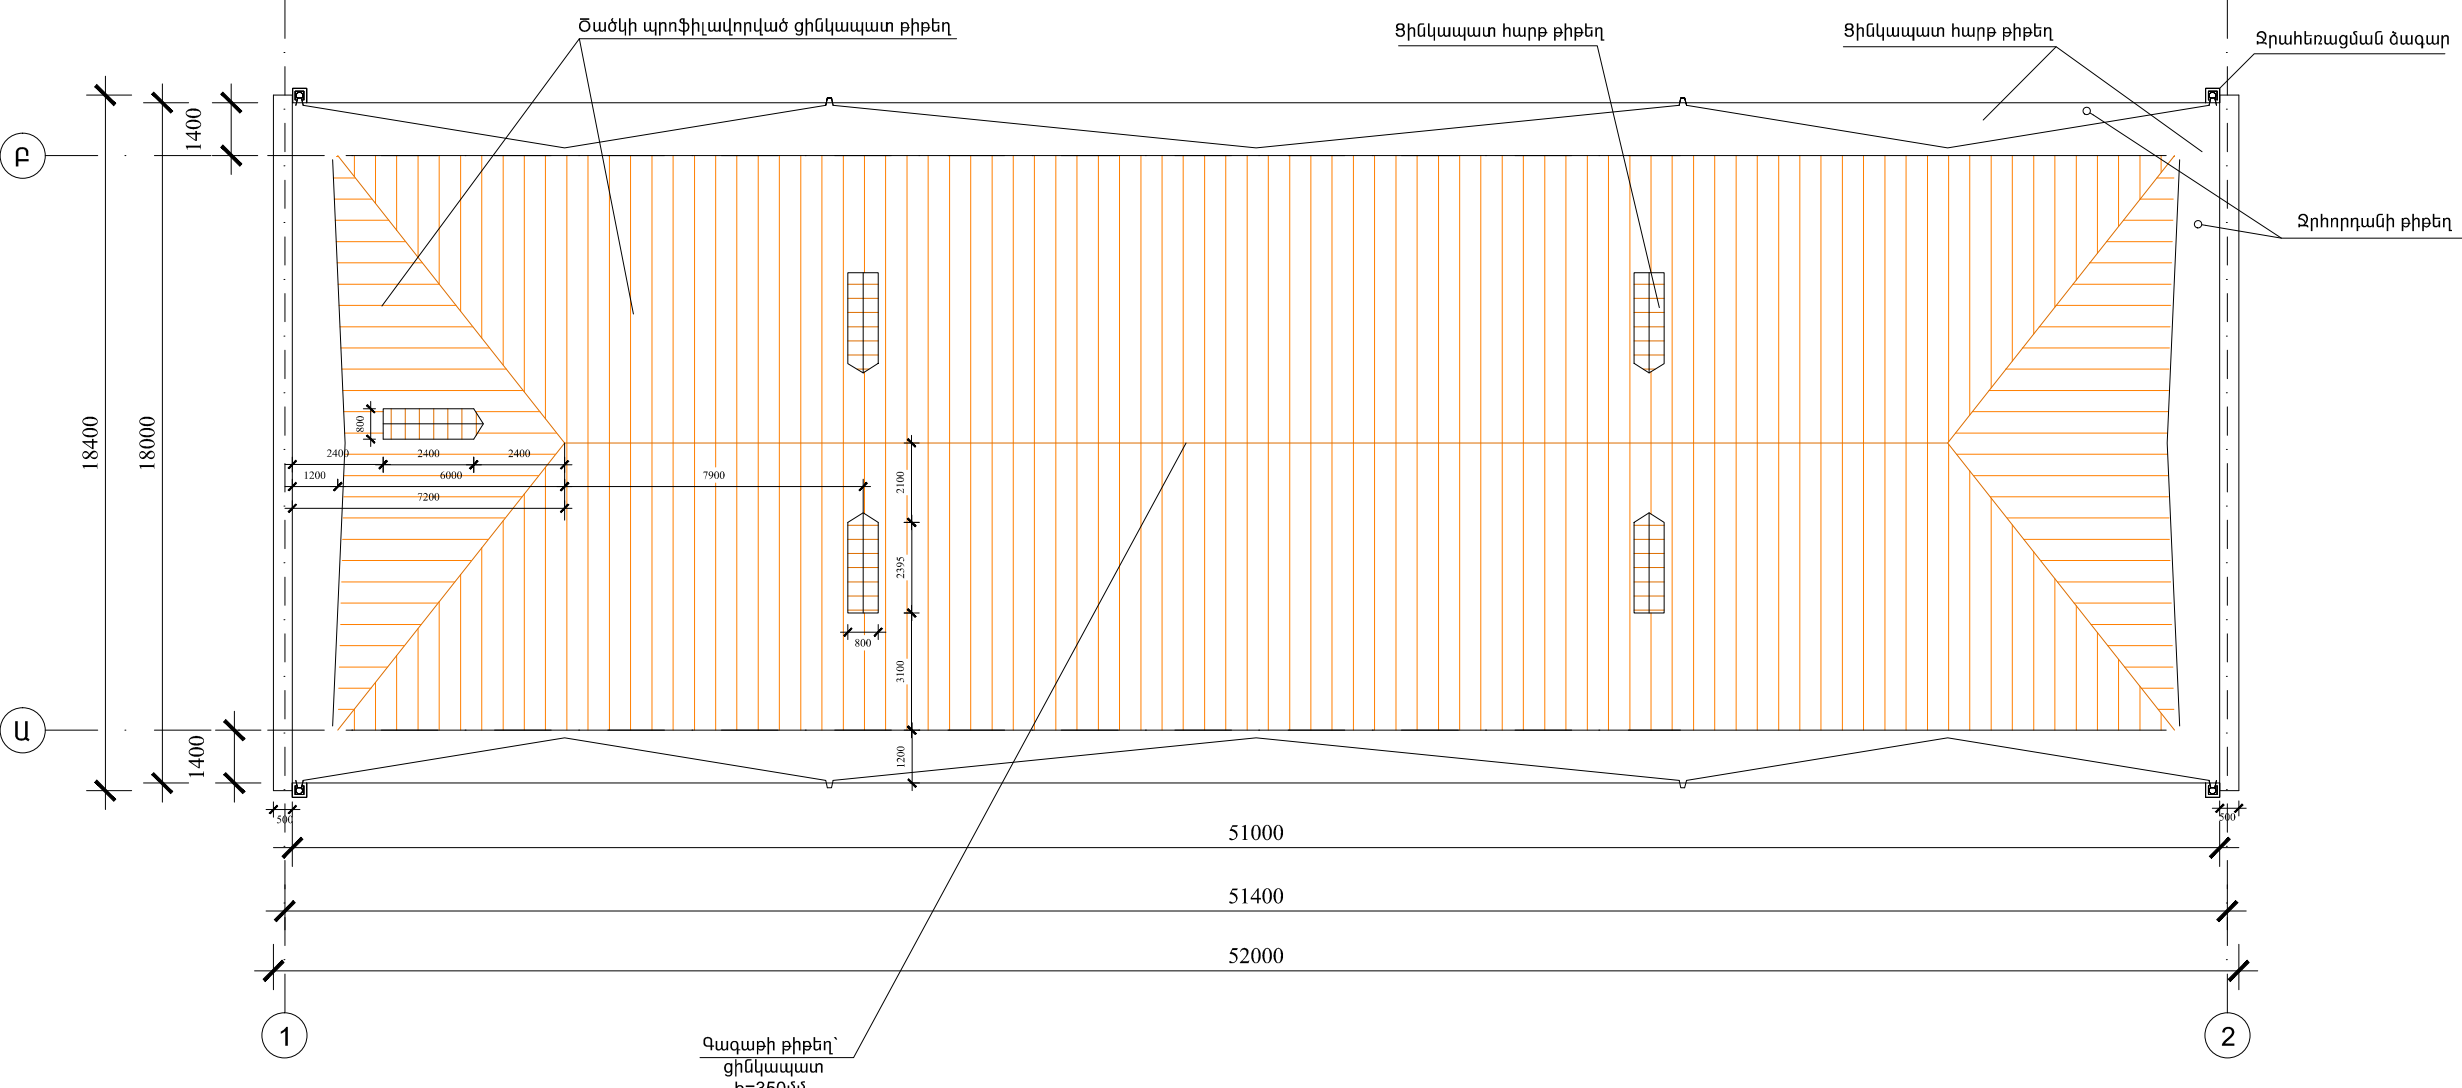

ՔԱՆԴՄԱՆ ԾԱՎԱԼՆԵՐ

N	ՔԱՆԴՄԱՆ ԱՇԽԱՏԱՆՔՆԵՐ	Ծավալը
1	Հարթ թիթեյա ծածկույթի քանդում	921 (մ <sup>2</sup> )
2	Հարթ թիթեղի քանդում օդափոխության պատուհաններից	23 (մ <sup>2</sup> )
3	Ջրահեռացման խողովակների քանդում 16.5 մ	4 հատ
4	Ջրհոսների քանդում 1.2 մ	45 (մ <sup>2</sup> )
5	Ջրհորդանի քանդում 1.2 մ	103 (մ <sup>2</sup> )
6	Ջրհավաքի քանդում	4 հատ
7	Ձագարի քանդում	4 հատ
8	Հարթ թիթեյա ծածկույթի քանդում քարե պատերից	19.8 (մ <sup>2</sup> )

	Երևան քաղաքի Շենգավիթ վարչական շրջանի Տարոնցի փող. հ.1 բազմաբնակարան շենքի տանիքի հիմնանդրոգում			ՊԱՅՄԱՆԳԻՐ 2016-1		
ՆԱԽԱԳԾԵՅ	Ա. ԴԱՎԹՅԱՆ		ԾԱՌՏԱՐԱԴԵՏԱՇԽԱՐԱՐԱԿԱՆ ՄԱՍ	ՓՈԼ	ԹԵՐԹ	ԹԵՐԹԵՐ
			Տանիքի չափագրություն Մ 1:200	ԱՆ	ԾՇ-3	7
				«ՍԷՐԱՍԷՏ» ՍՊԵՐ		