


Տ ա ն ի չ ի հ ա տ ա կ ա գ ի ծ

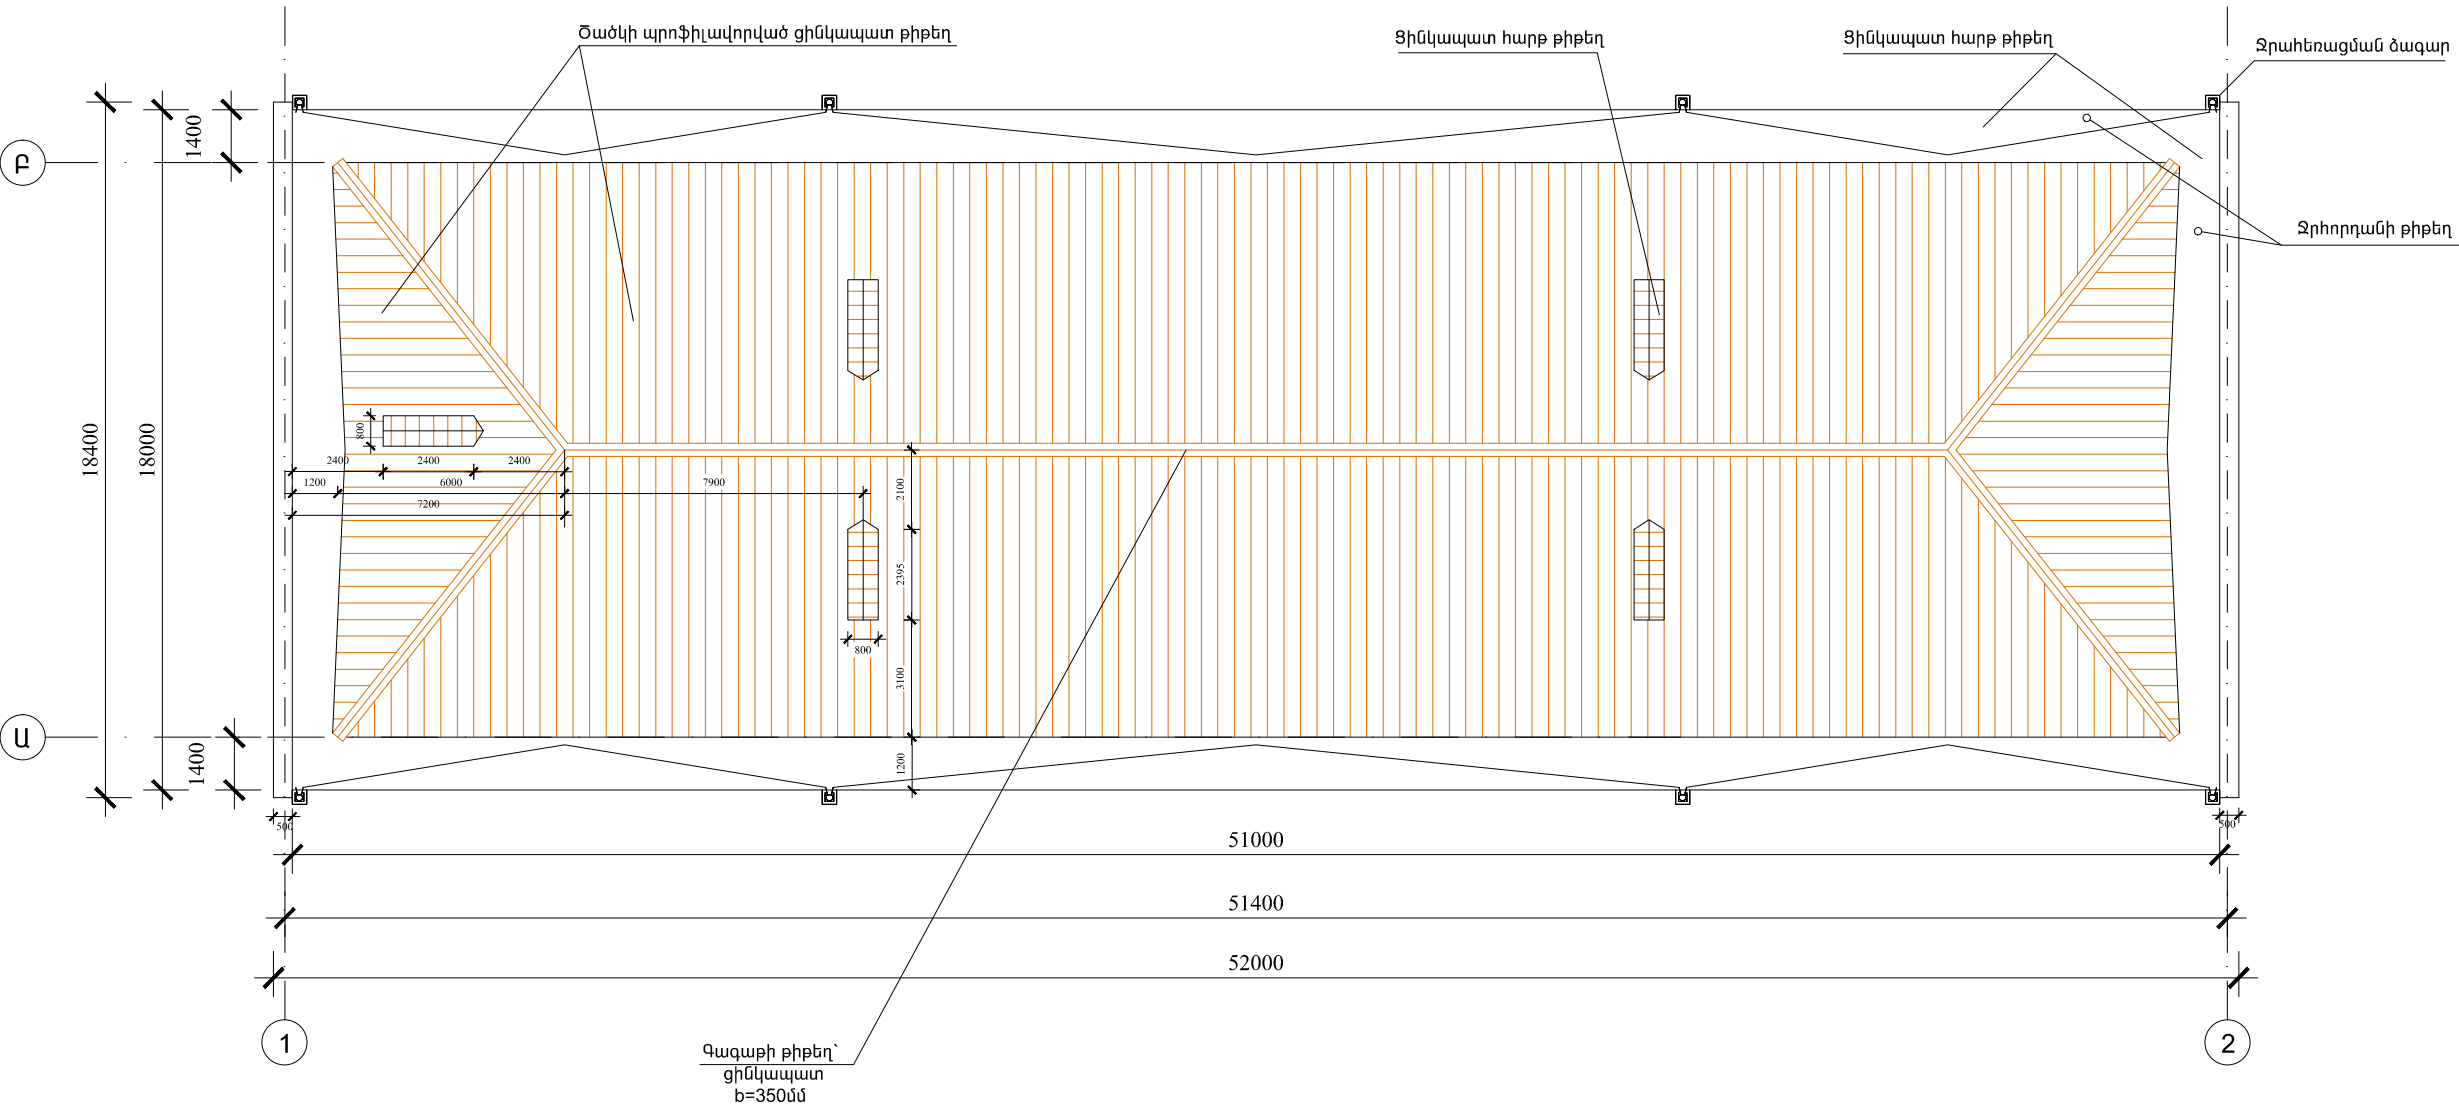

| | | | | | | |
|--|---|------------|--|---------------------------|--------|--------|
| | Երևան քաղաքի Շենգավիթ վարչական շրջանի Տարոնցի փող. հ. 1 բազմաբնակարան շենքի տանիքի հիմնանորոգում | | | ՊԱՅՄԱՆԳԻՐ 2016-1 | | |
| | ՆԱԽԱԳԾԵՑ | Ա. ՂԱԿԹՅԱՆ | | ՃԱՐՏԱՐԱՊԵՏԱՇԽԱՐԱՐԱԿԱՆ ՄԱՍ | ՓՈՒԼ | ԹԵՐԹ |
| | | | | Տանիքի հատակագիծ Մ 1:200 | ԹԵՐԹԵՐ | ԹԵՐԹԵՐ |

| | | |
|----------------|------|---|
| ՍՆ | ՃՇ-4 | 7 |
| «ՄԵԳԱՄԵՏՐ» ՍՊԸ | | |