



Տ ա ն ի թ ի կ ո ն ս տր ու կ տ ի վ ս խ ե մ ա

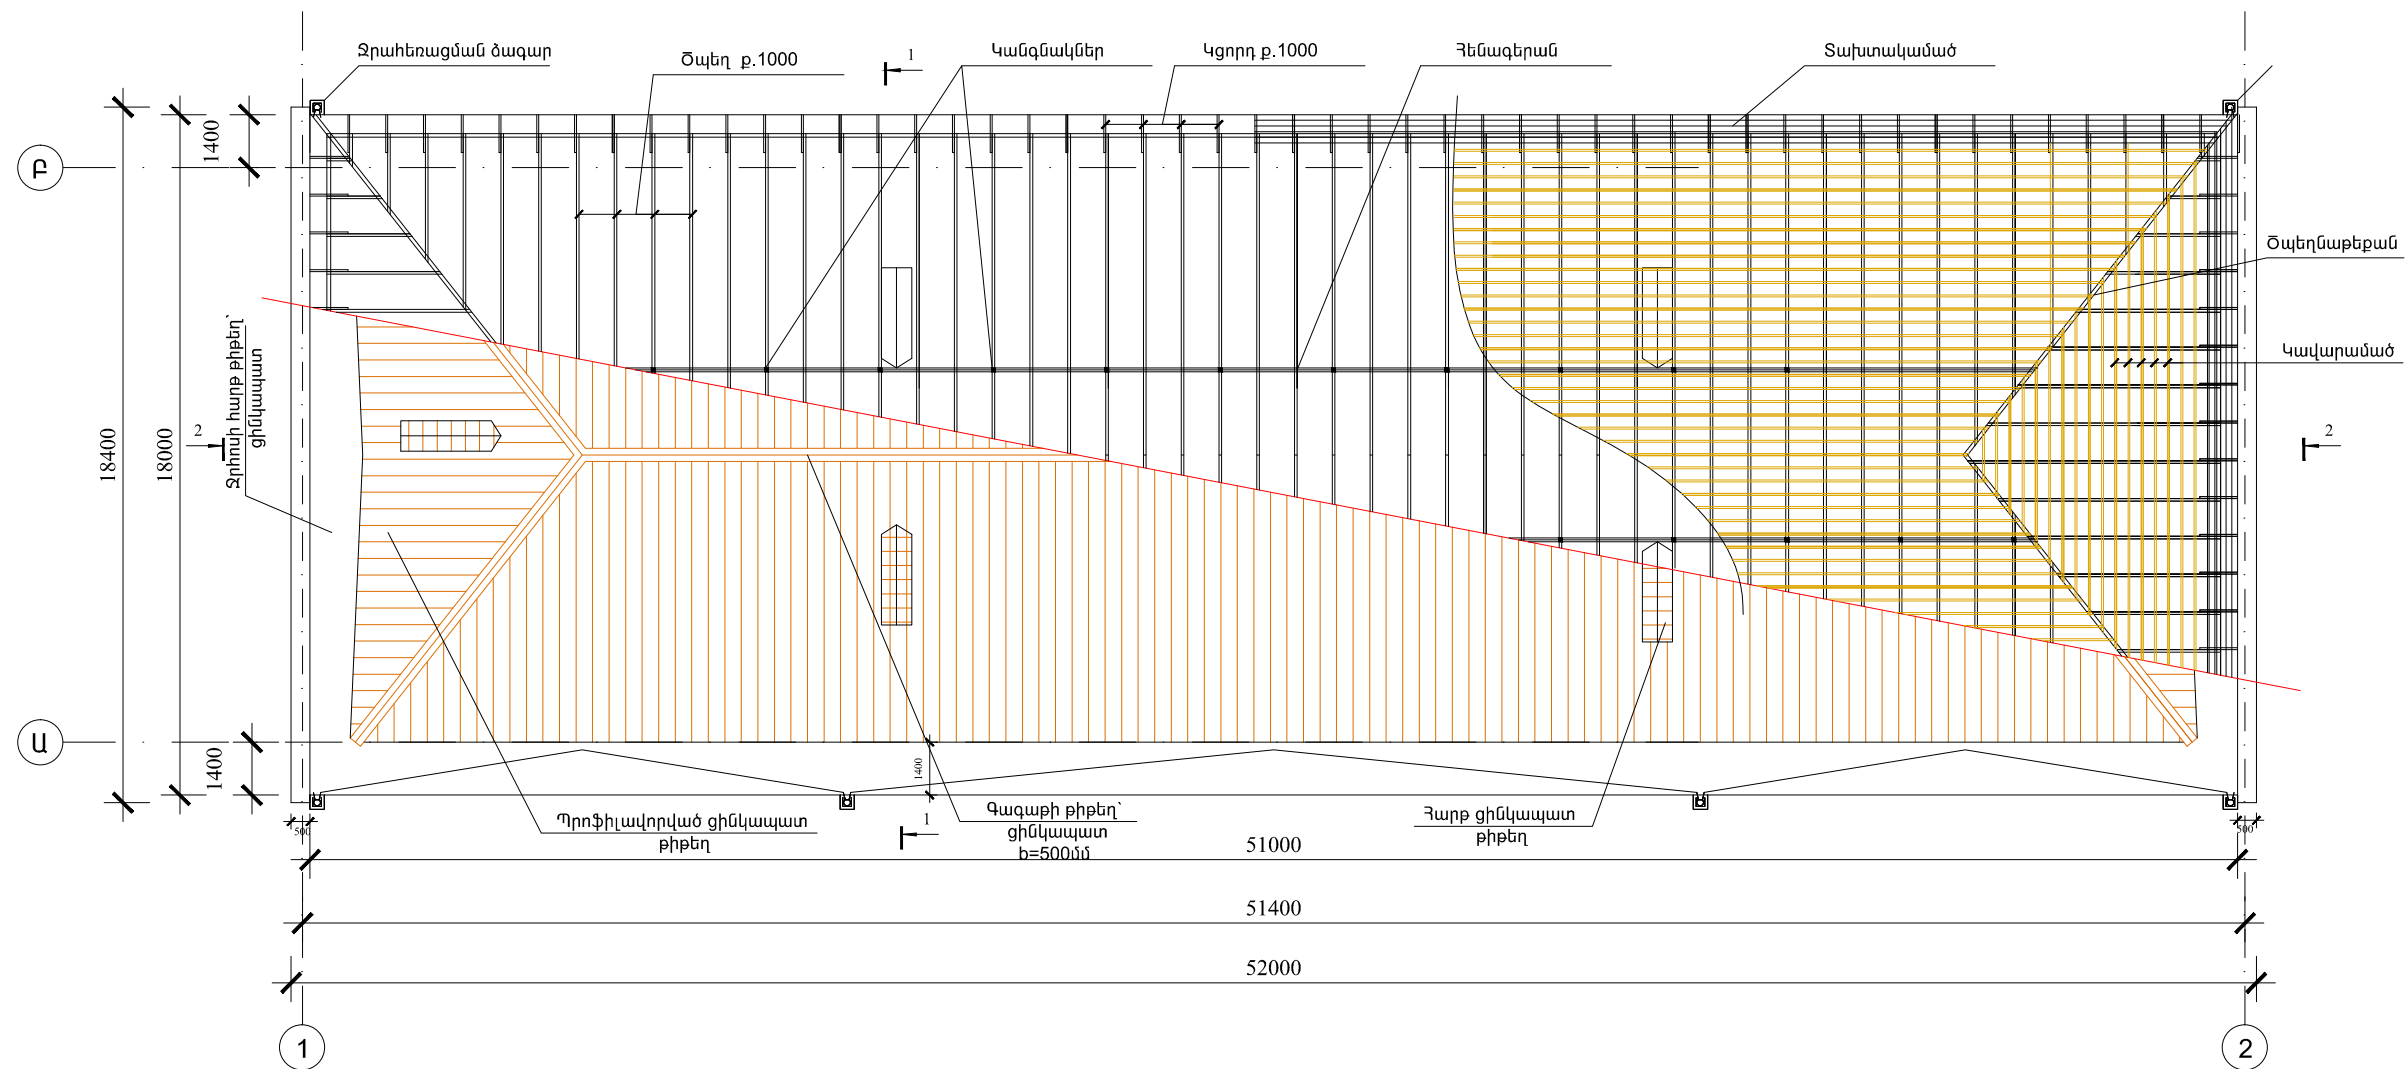


Իրականցվող աշխատանքների ծավալաթերթ

ՏԱՐՐ N	Ն Շ Ա Ն Ա Կ ՈՒ Մ Ը	Ծավալը
1	Ցինկապատ մանրապրոֆիլային թիթեղից d=0.55մմ /KП-25-0.55/	921 (մ²)
2	Ձեղնապատուհանների պատում ցինկապատ հարթ թիթեղով d=0.55մմ	23 (մ²)
3	Քարե պատերի պատում ցինկապատ հարթ թիթեղով d=0.55մմ	19.8 (մ²)
4	Ջրհորղանի ցինկապատ հարթ թիթեղ d=0.55, b=1.2մ	103 (զծ.մ)
5	Ջրհավաքների ցինկապատ հարթ թիթեղ d=0.55մմ /8 հատ/	8 (հատ)
6	Գազաթեքամասի ցինկապատ հարթ թիթեղ d=0.55մմ /L=77.6մ/	78.6 (մ)
7	Ջրահեռացման խողովակների ցինկապատ թիթեղից 140մմ, h=18.5մ,	8 (հատ)
8	Տանիքի փայտյա էլեմենտների լրացում	6.7 մ³
9	Գոյություն ունեցող տանիքի մետաղական ցանկապատը եւ հակահրդեհային աստիճանների յուղաներկում 2 շերտ	35 (մ²)


Օղավորության պատուհան: Մ 1 : 50

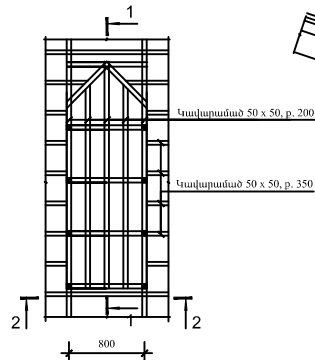

1 - 1

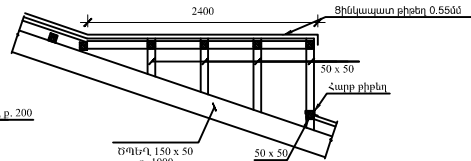

2 - 2

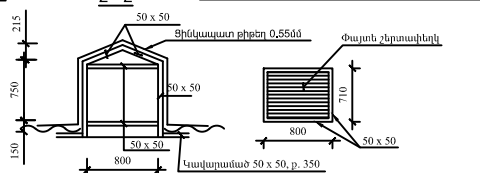

ԾԱՆՈԹՈՒԹՅՈՒՆ

- Փայտե կոնստրուկցիաներ ընդունել «տճի»
- Թիթեղի բանդան աշխատանքների ժամանակ անհրաժեշտ է նորոգել կամ փոխել վնասված փայե էլեմենտները: Նախքան նոր թիթեղի իրականացման աշխատանքները բոլոր փայտյա էլեմենտները պետք է պատել հականեխիչ հակահրդեհային լուծույթով:



Երևան քաղաքի Շենգավիթ վարչական շրջանի Տարոնցի փող. հ. 1
բազմաբնակարան շենքի տանիքի հիմնանորոգում

ՊԱՅՄԱՆԳԻՐ
2016-1

ՆԱԽԱԳԾԵՑ	Ա. ՂԱԿԹՅԱՆ	Քաղ	ՃԱՐՏԱՐԱՊԵՏԱՇԽԱՐԱՐԱԿԱՆ ՄԱՍ	ՓՈՒԼ	ԹԵՐԹ	ԹԵՐԹԵՐ
			Տանիքի կոնստրուկտիվ սխեմա	ԱՆ	ՃՇ-5	7
				«ՄԵԳԱՍԵՏՐ» ՍՊԸ		