

ՀՀ ԻԶՆԱԽ ՆՆ ՍՊԸ

C:\Users\Tigran\Desktop\IJNA\08b2444f20dd7294c2cf82367e5518ed8f.jpg

ԱՇԽԱՏԱՆՔԱՅԻՆ ՆԱԽԱԳԻԾ

ՀՀ Տավուշի մարզի Կոթի համայնքի թիվ 24 փողոցի
ճանապարհի ասֆալտապատում

ՀՀ Տավուշի մարզ ք. Իջևան, Նար-Դոսի 40
հեռ. +(374)98232002, +(374)93900955
e-mail: ijnakh@mail.ru

ՀՀ ԻԶՆԱԽ ՆՆ ՄՊԸ

ԱՇԽԱՏԱՆՔԱՅԻՆ ՆԱԽԱԳԻԾ

ՀՀ Տավուշի մարզի Կոթի համայնքի թիվ 24 փողոցի ճանապարհի
ասֆալտապատում

ጥራት—1

Ճարտարապետաշինարարական մաս

ᐃᐅ - 15783

Ներդիր N 15783 -01
N 15783 -02
N 15783 -03
N 15783 -04

Համաձայնեցված է

Գյուղապետ՝

Ֆ. Մելիքյան

<<ԻԶՆԱԽ>> ՄՊԸ Տնօրեն՝

Հ. Միսնոնյան

Իջևան 2015թ.

Աշխատանքային գծագրերի ցանկ

Աշխատանքային գծագրերի ցանկ

Գլխավոր հատակագիծ Մ 1:1000

Ճանապարհի հատակագիծ Մ 1:1000

Ճանապարհի լայնական կտրվածք, Ճանապարհային իջվածքների հանգույց

Աշխատանքային ծավալների մասնագիր

Թերթ 1

Թերթ 2

Թերթ 3


Թերթ 4

Թերթ 5

ՀՀ Տավուշի մարզի Կոթի համայնքի թիվ 24 փողոցի ճանապարհի ասֆալտապատ ում


Ն.Գ.Ը.	Ս. Սարիբեկյան		<u>Աշխատանքային գծագրերի ցանկ</u>	Թերթ	Թերթեր
Կոնստր.	Ս. Սարիբեկյան			1	5
Ճարտ.	Տ. Իսկանդարյան			<< ԻՋՆԱԽ >> ՍՊԸ	
Նախագծեց	Վ. Գևորգյան				

Գլխավոր հատակագիծ Մ 1:1000

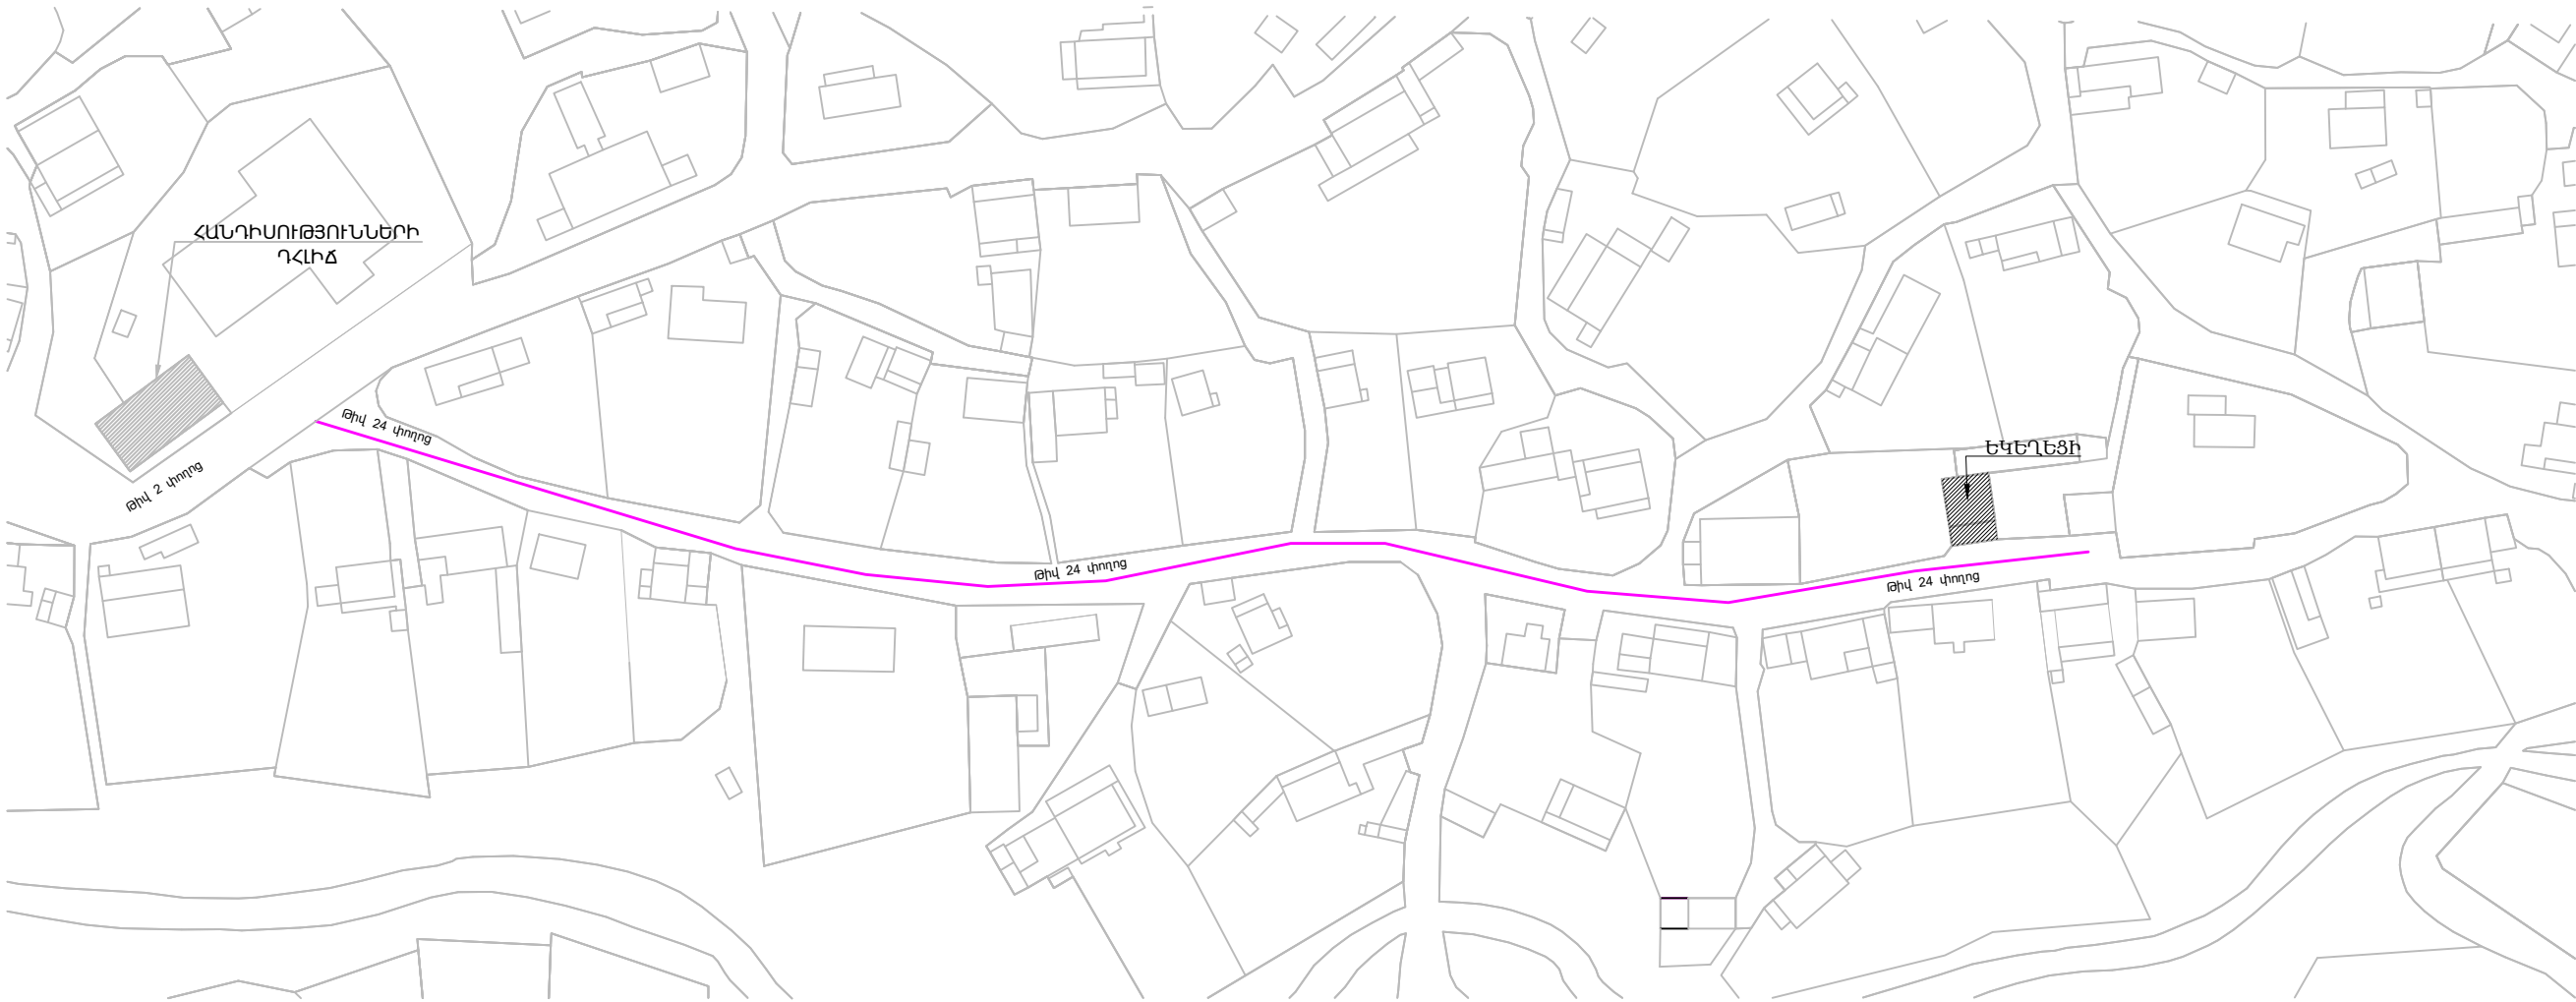


ՀՀ Տավուշի մարզի Կոթի համայնքի թիվ 24 փողոցի ճանապարհի ասֆալտապատում					
Ն.Գ.Ը.	Ս. Սարիբեկյան	Գլխավոր հատակագիծ Մ 1:1000	Թերթ	Թերթեր	
Կոնստր.	Ս. Սարիբեկյան		2	5	
Ճարտ.	Տ. Իսկանդարյան		<< ԻՋՆԱԽ >> ՄՊԸ		
Նախագծեց	Վ. Գևորգյան				

Ճանապարհի հատակագիծ Մ 1:1000

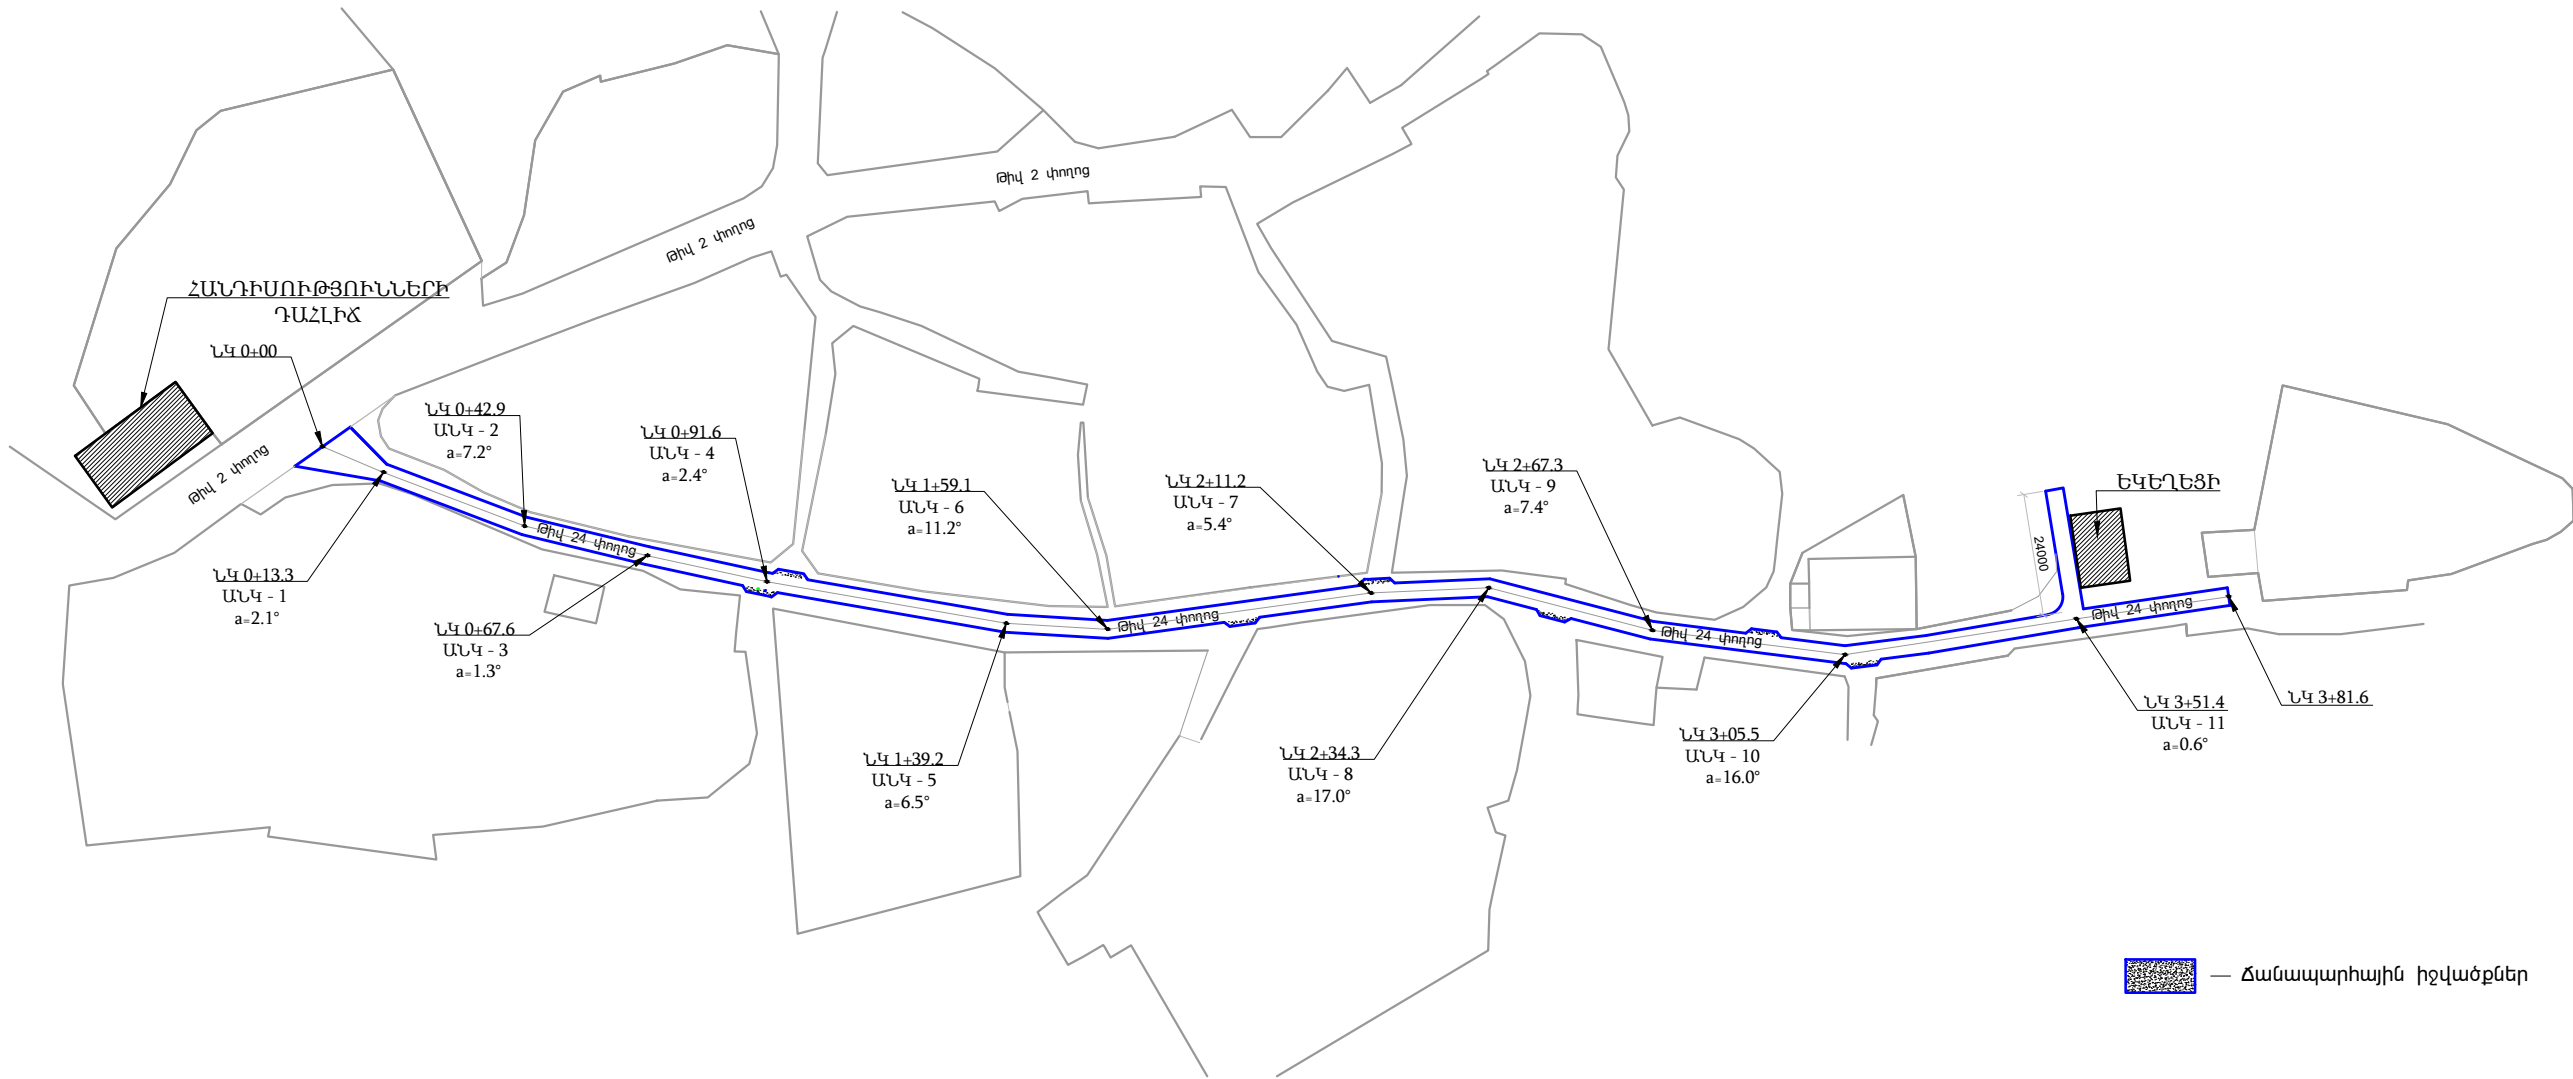

ՀՀ Տավուշի մարզի Կոթի համայնքի թիվ 24 փողոցի ճանապարհի ասֆալտապատ ում					
Ն.Գ.Ճ.	Ս. Սարիբեկյան		Ճանապարհի հատակագիծ Մ 1:1000	Թերթ	Թերթեր
Կոնստր.	Ս. Սարիբեկյան			3	5
Ճարտ.	Տ. Իսկանդարյան			<< ԻՋՆԱԽ >> ՍՊԸ	
Նախագծեց	Վ. Գևորգյան				


Ճանապարհի լայնական կտրվածք

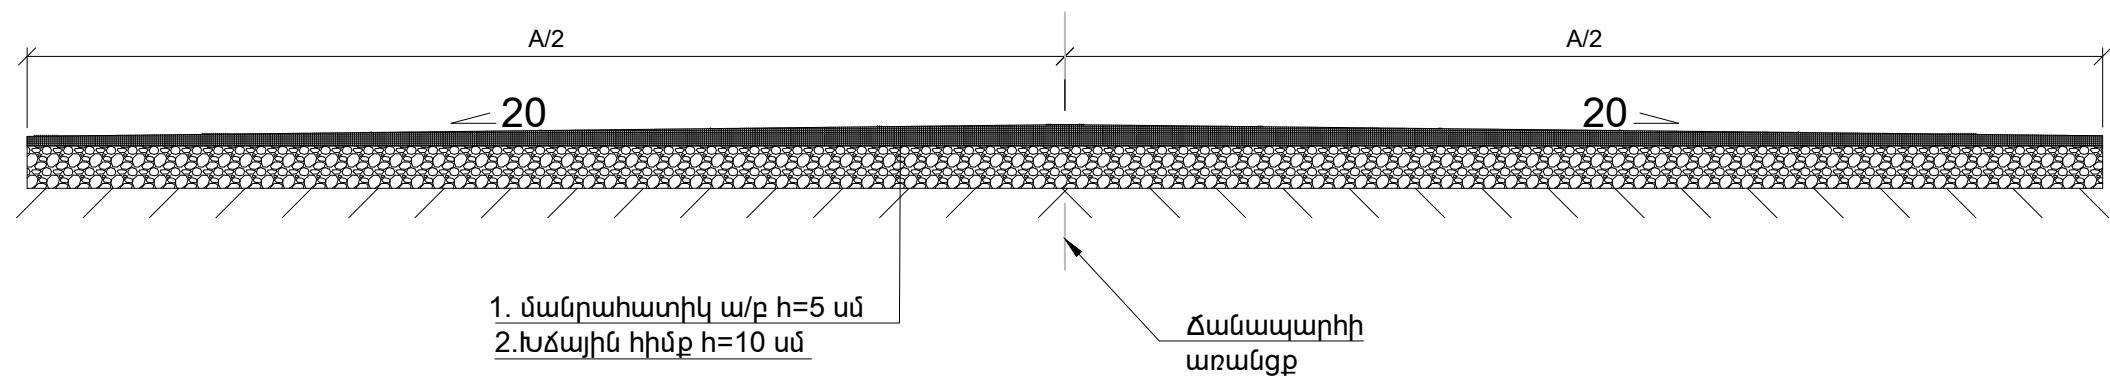

Ծանուցում

- 1. A -երթեկելի մաս
- 2. Բոլոր անհրաժեշտ ծավալները տրվում են համապատասխան ամփոփագրում:

Ճանապարհային իջվածքների հանգույց

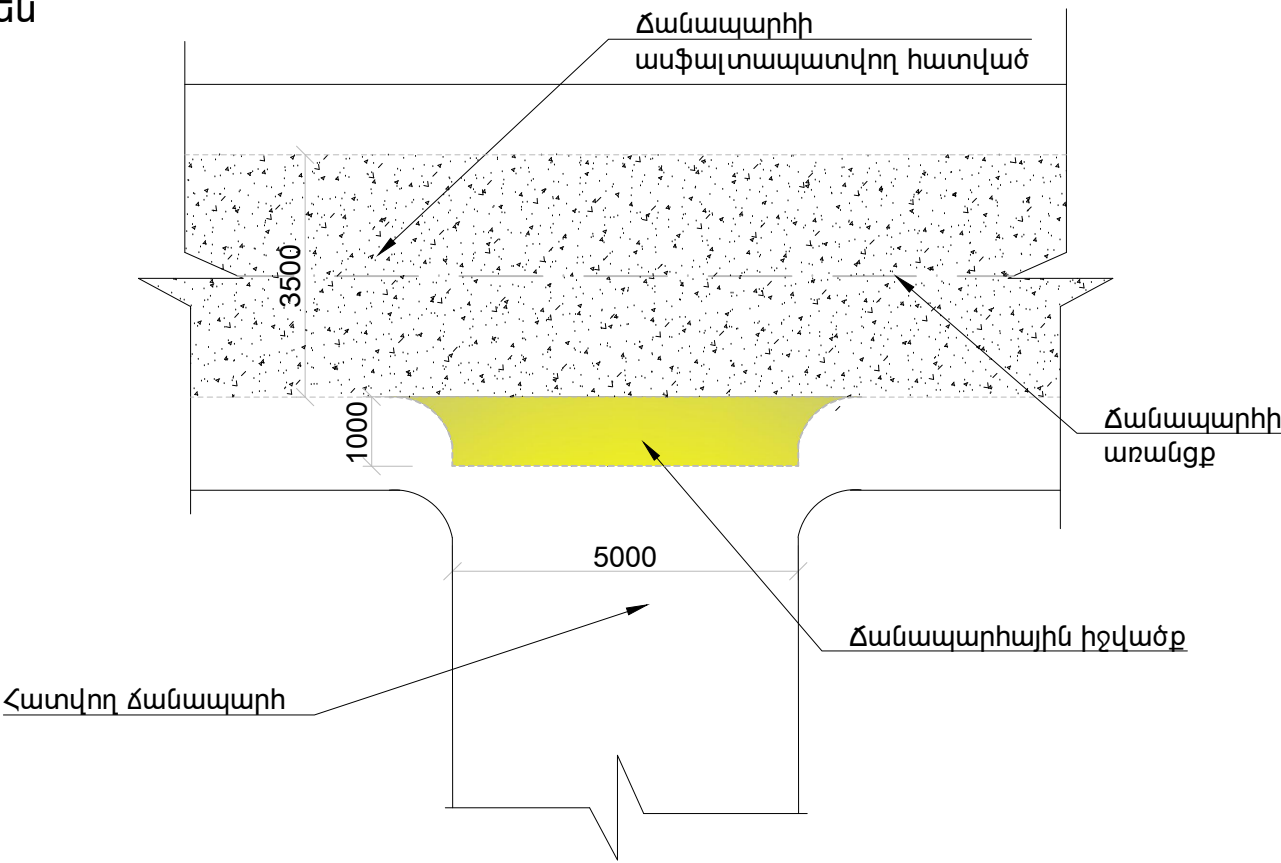

ՀՀ Տավուշի մարզի Կոթի համայնքի թիվ 24 փողոցի ճանապարհի ասֆալտապատ ում					
Ն.Գ.Ճ.	Ս. Սարիբեկյան		Ճանապարհի լայնական կտրվածք, ճանապարհային իջվածքների հանգույց	Թերթ	Թերթեր
Կոնստր.	Ս. Սարիբեկյան			4	5
Ճարտ.	Տ. Բսկանդարյան			<< ԻՋՆԱԽ >> ՍՊԸ	
Նախագծեց	Վ. Գևորգյան				

Աշխատանքային ծավալների մասնագիր

h/h	Աշխատանքների և ծախսերի անվանումը	Չափի միավոր	Քանակը
1	2	3	4
	Ճանապարհ		
1	Հողային պաստառի հարթեցում բուլդոզերով	100մ ²	14.650
2	Խճային հիմքի կառուցում 10 սմ հաստութ.	100մ ²	14.65
3	Բիտումի տարածում խճային հիմքի վրա 4,12 կգ/ 1մ ²	տ	6.040
4	Ծածկի շերտի իրականացում 5 սմ հաստութ.մանրահատիկ ա/բ խառնուրդից	100մ ²	14.650
	Իջատեղեր		
1	Հողային պաստառի հարթեցում բուլդոզերով	100մ ²	0.420
2	Խճային հիմքի կառուցում 10 սմ հաստութ.	100մ ²	0.42
3	Բիտումի տարածում խճային հիմքի վրա 4,12 կգ/ 1մ ²	տ	0.173
4	Ծածկի շերտի իրականացում 5 սմ հաստութ.մանրահատիկ ա/բ խառնուրդից	100մ ²	0.420

ՀՀ Տավուշի մարզի Կոթի համայնքի թիվ 24 փողոցի ճանապարհի ասֆալտապատ ում					
Ն.Գ.Ճ.	Ս. Սարիբեկյան		Աշխատանքային ծավալների մասնագիր	Թերթ	Թերթեր
Կոնստր.	Ս. Սարիբեկյան			5	5
Ճարտ.	Տ. Իսկանդարյան			<< ԻՋՆԱԽ >> ՍՊԸ	
Նախագծեց	Վ. Գևորգյան				