


Հարկանք 40 p/ի 2ննք
Կտրվածք 1-1 Մ 1:100
(Չափազանքային)

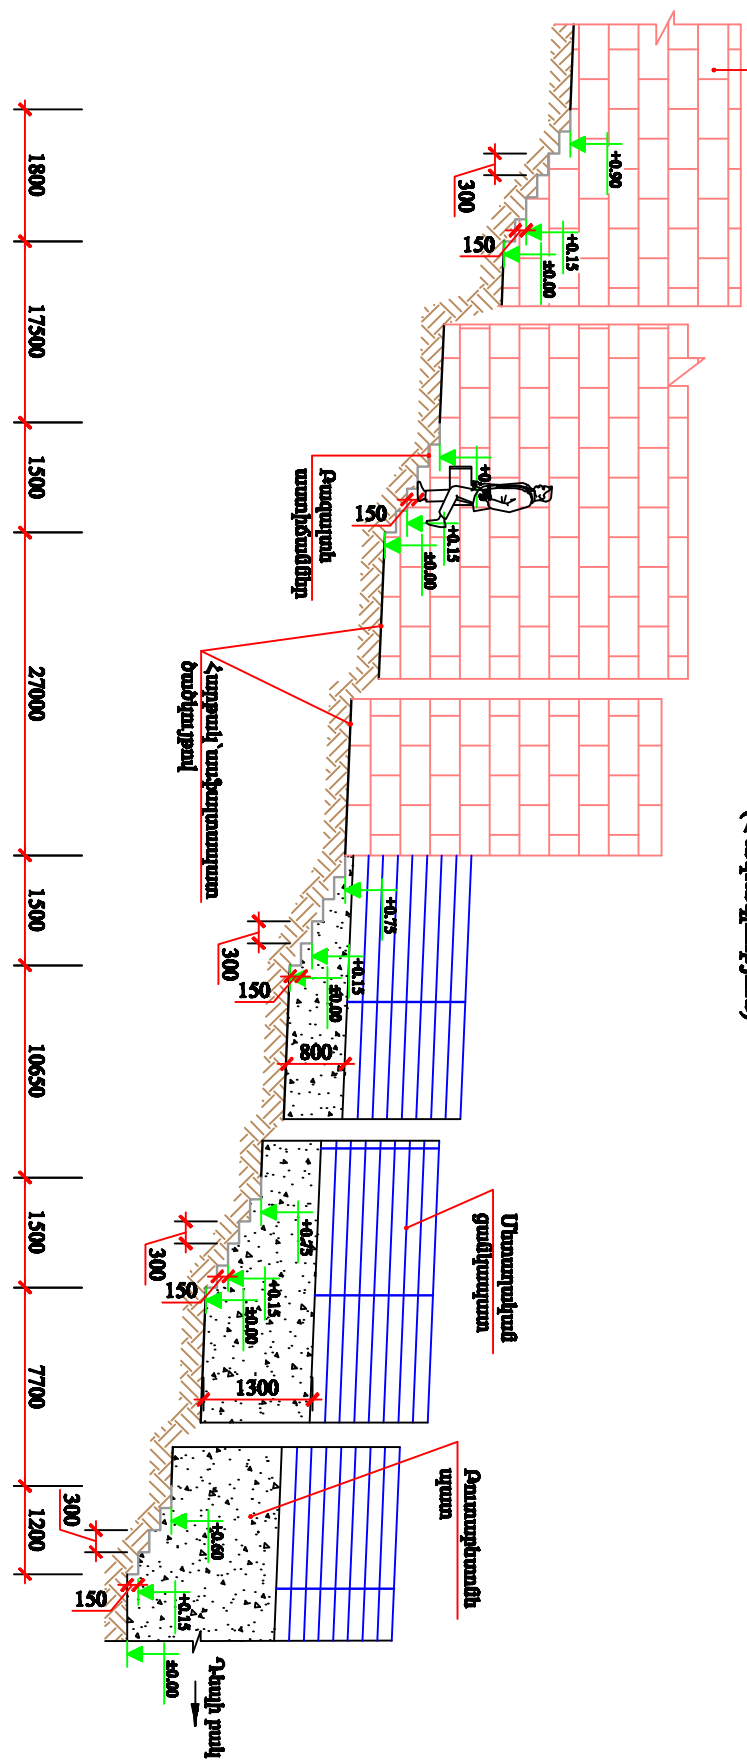

ԿԱՐԿԱՄԱՅԻՆ ԱՇԽԱՏՄԱՆՔՆԵՐԻ ԿԱՏԱՐՄԱՆ ԳԵՆԱՆՈՒՄՆԵՐԻ ՊԼԱՆՈՒՄՆԵՐԻ № " ԵԶ-ՊԵԱՄԸԶԳ-14/101"			
ԿԵՆՏՐՈՆ ԿԱՐԿԱՄԱՅԻՆ ԵՐԶՈՒՈՒՄ ԱՄՏԻՏՈՒՆԵՐԻ ԿԵՐԱՄԱՌՈՂԳԱՄԱՆ ՆԱԽԱԳԶՈՒՆԱՅԿԱՄԱՅԻՆ ՓԱՏԱԾԵՂՆԵՐԻ ԿԱՅՈՋՄԱՆ ԵՎ ՓՈՐՊԱՐԿՆԵՐՈՒԹՅԱՆ ԵՐԿՐԱԿԱՌՈՒԹՅԱՆ ՏՐԱՍՊՈՐՏԱՆ ԱՇԽԱՏՄԱՆՔՆԵՐ			
Տնօրեն	Ա. Սարգսյան		
Գլխավոր	Է. Օհանյան		
Նախագծ.	Հ. Ճանուկյան		
Կտրվածք 1-1 Մ 1:100 (Չափազանքային)			
Դեկտեմբեր, 2014թ. «kamarsashar@yaho.com»			