«ԿԱՄԱՐԱՇԱՐ» ՍՊԸ

Հատակագիծ Մ 1:100 (Չափագրություն)

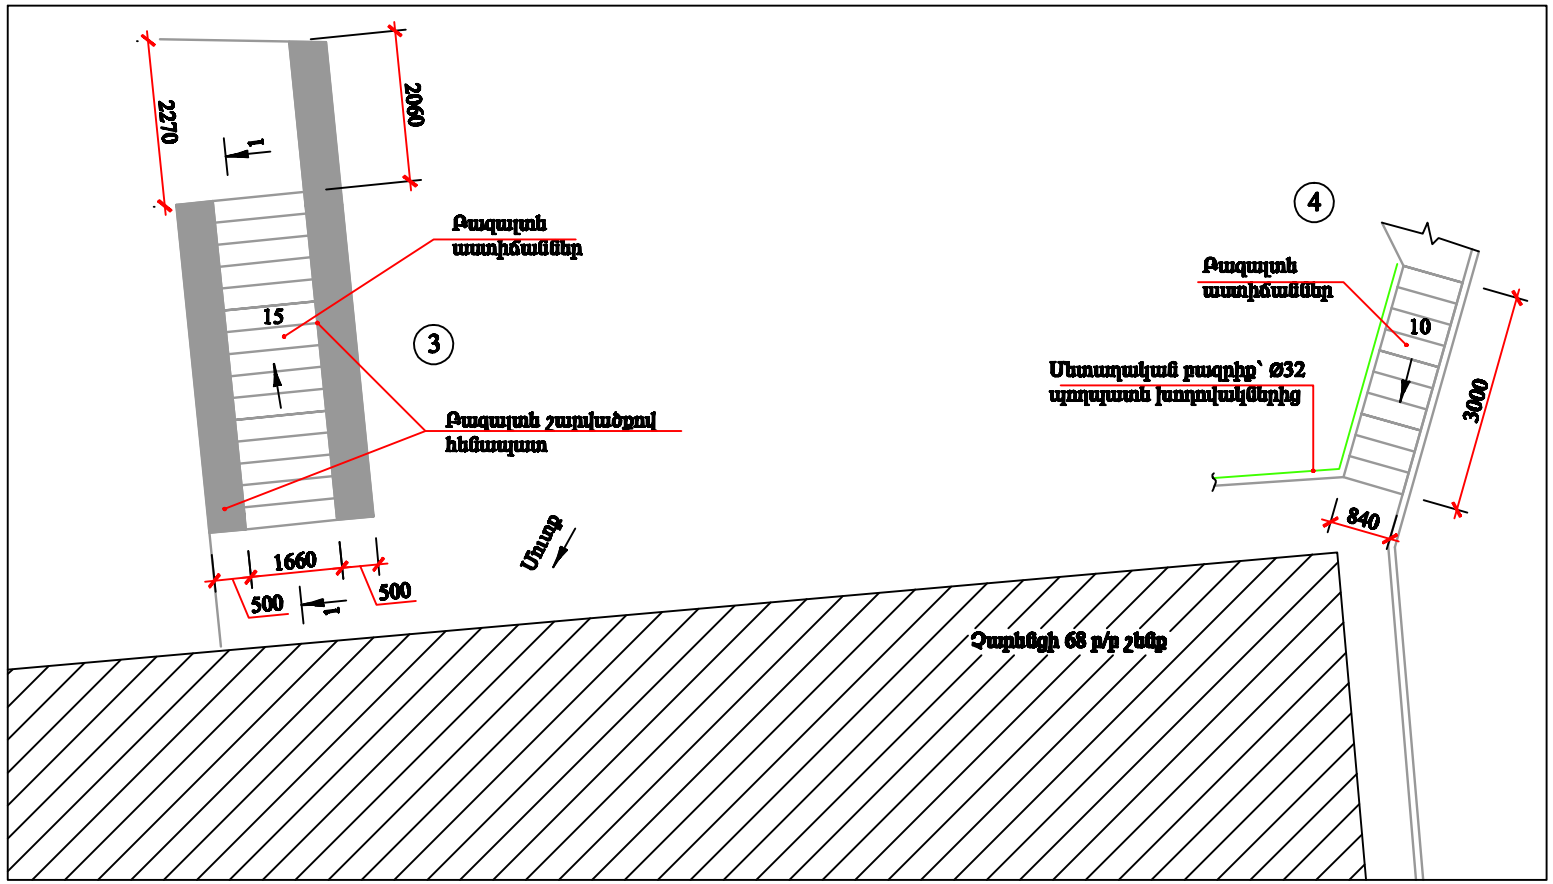

Կտրվածք 1-1 Մ 1:100 (Չափագրություն)

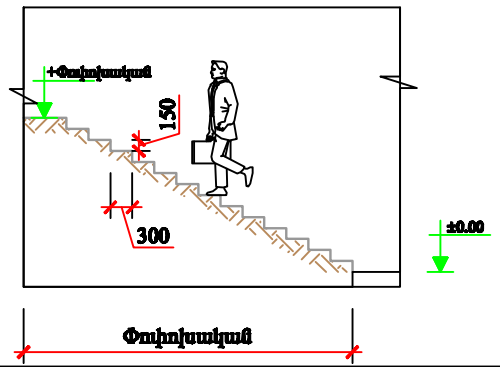

					ԿԱՊԱԼԱՅԻՆ ԱՇԽԱՏԱՆՔՆԵՐԻ ԿԱՏԱՐՄԱՆ ԳՆՄԱՆ ՊԱՅՄԱՆԱԳԻՐ № " ԵՔ-ՊԲԱՇՀՌ-14/101"	
					ԿԵՆՏՐՈՆ ՎԱՐՉԱԿԱՆ ՇՐՋԱՆՈՒՄ ԱՍՏԻՃԱՆՆԵՐԻ ՎԵՐԱՆՈՐՈԳՄԱՆ ՆԱԽԱԳԾԱ-ՆԱԽԱՀԱՇՎԱՅԻՆ ՓԱՍՏԱԹՂԹԵՐԻ ԿԱԶՄՄԱՆ ԵՎ ՓՈՐՁԱՔՆՆՈՒԹՅԱՆ ԵԶՐԱԿԱՑՈՒԹՅԱՆ ՏՐԱՄԱԴՐՄԱՆ ԱՇԽԱՏԱՆՔՆԵՐ	Թերթ: 4 / Թերթեր: 8 / ԱՆ
Տնօրեն	Ա. Սարգսյան				Չարենցի 68-70
Գլխ.ճարտ.	Է. Օհանյան				
Նախագծ.	Հ. մանուկյան				
					Հատակագիծ, Կտրվածք 1-1 Մ 1:100 (Չափագրություն)
					Դեկտեմբեր, 2014թ. «kamarashar@yahoo.com»