«ԿԱՄԱՐԱՇԱՐ» ՍՊԸ

Հատակագիծ Մ 1:100 (Չափագրություն)

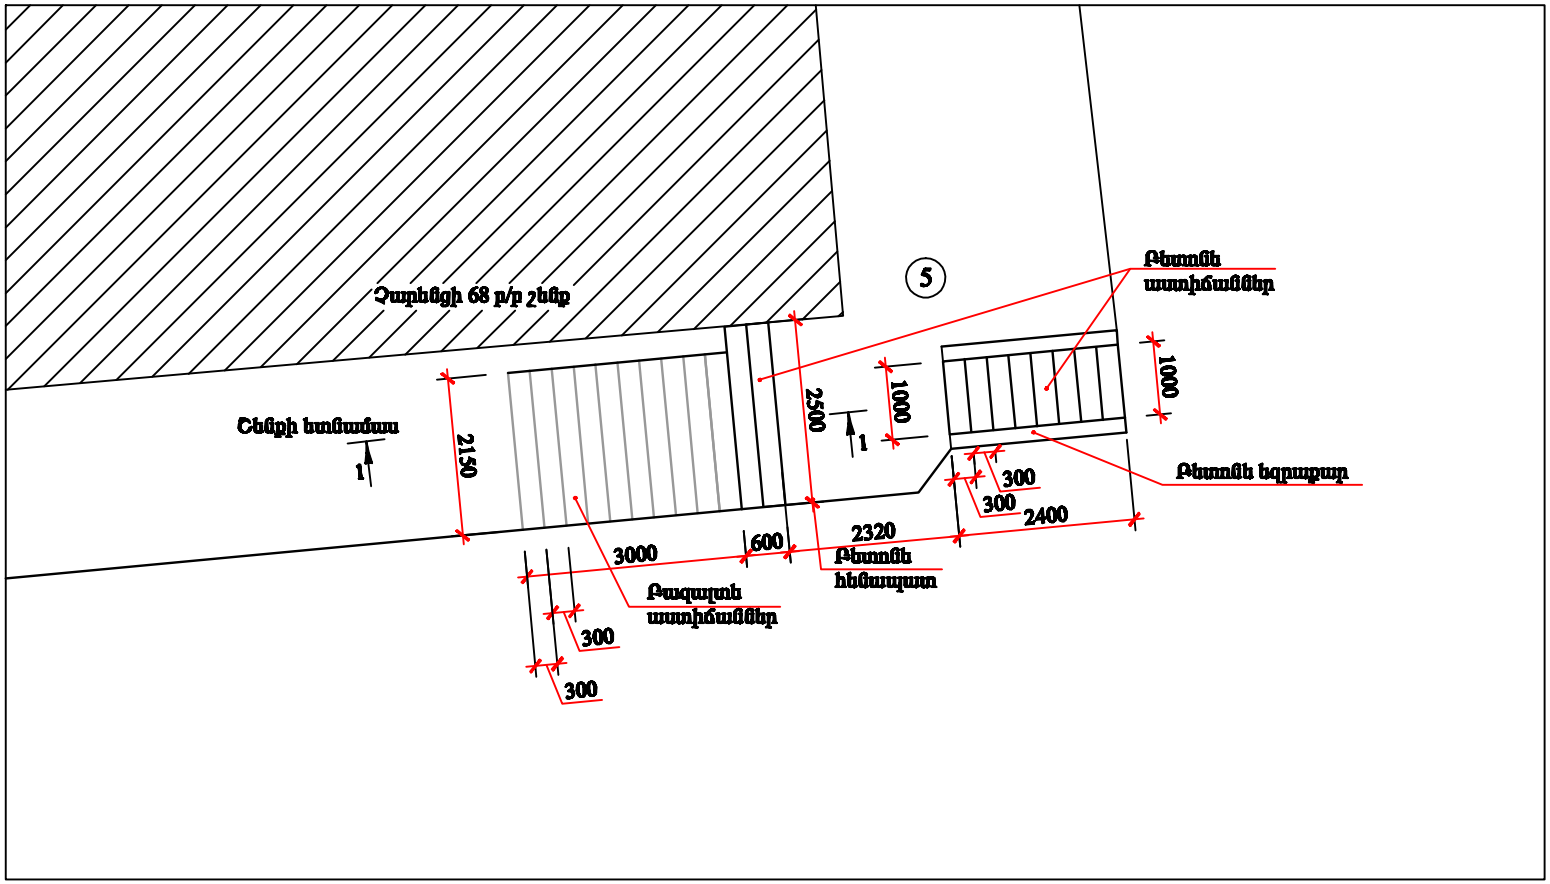

Կտրվածք 1-1 Մ 1:100
(Չափագրություն)

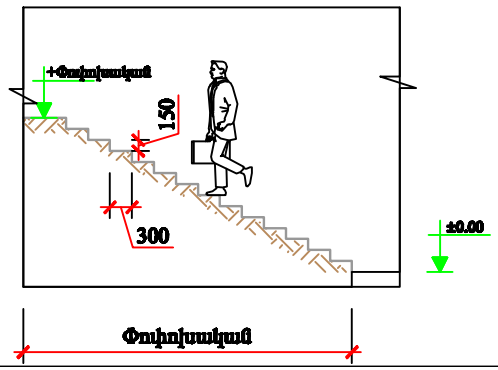

					ԿԱՊԱԼԱՅԻՆ ԱՇԽԱՏԱՆՔՆԵՐԻ ԿԱՏԱՐՄԱՆ ԳՆՄԱՆ ՊԱՅՄԱՆԱԳԻՐ № " ԵՔ-ՊԸԱՇՁՌ-14/101"				
					ԿԵՆՏՐՈՆ ՎԱՐՉԱԿԱՆ ՇՐՋԱՆՈՒՄ ԱՍՏԻՃԱՆՆԵՐԻ ՎԵՐԱՆՈՐՈԳՄԱՆ ՆԱԽԱԳԾԱ-ՆԱԽԱՀԱՇՎԱՅԻՆ ՓԱՍՏԱԹՂԹԵՐԻ ԿԱԶՄՄԱՆ ԵՎ ՓՈՐՁԱՔՆՆՈՒԹՅԱՆ ԵԶՐԱԿԱՑՈՒԹՅԱՆ ՏՐԱՄԱԴՐՄԱՆ ԱՇԽԱՏԱՆՔՆԵՐ	Թերթ	Թերթեր		
						5	8	ԱՆ
Տնօրեն	Ա. Սարգսյան					Չարենցի 68-70		
Գլխ.մասնտ.	Է. Օհանյան							
Նախագծ.	Հ. մանուկյան				Հատակագիծ, Կտրվածք 1-1 Մ 1:100 (Չափագրություն)	Դեկտեմբեր, 2014թ. «kamarashar@yahoo.com»		