«ԿԱՄԱՐԱՇԱՐ» ՍՊԸ

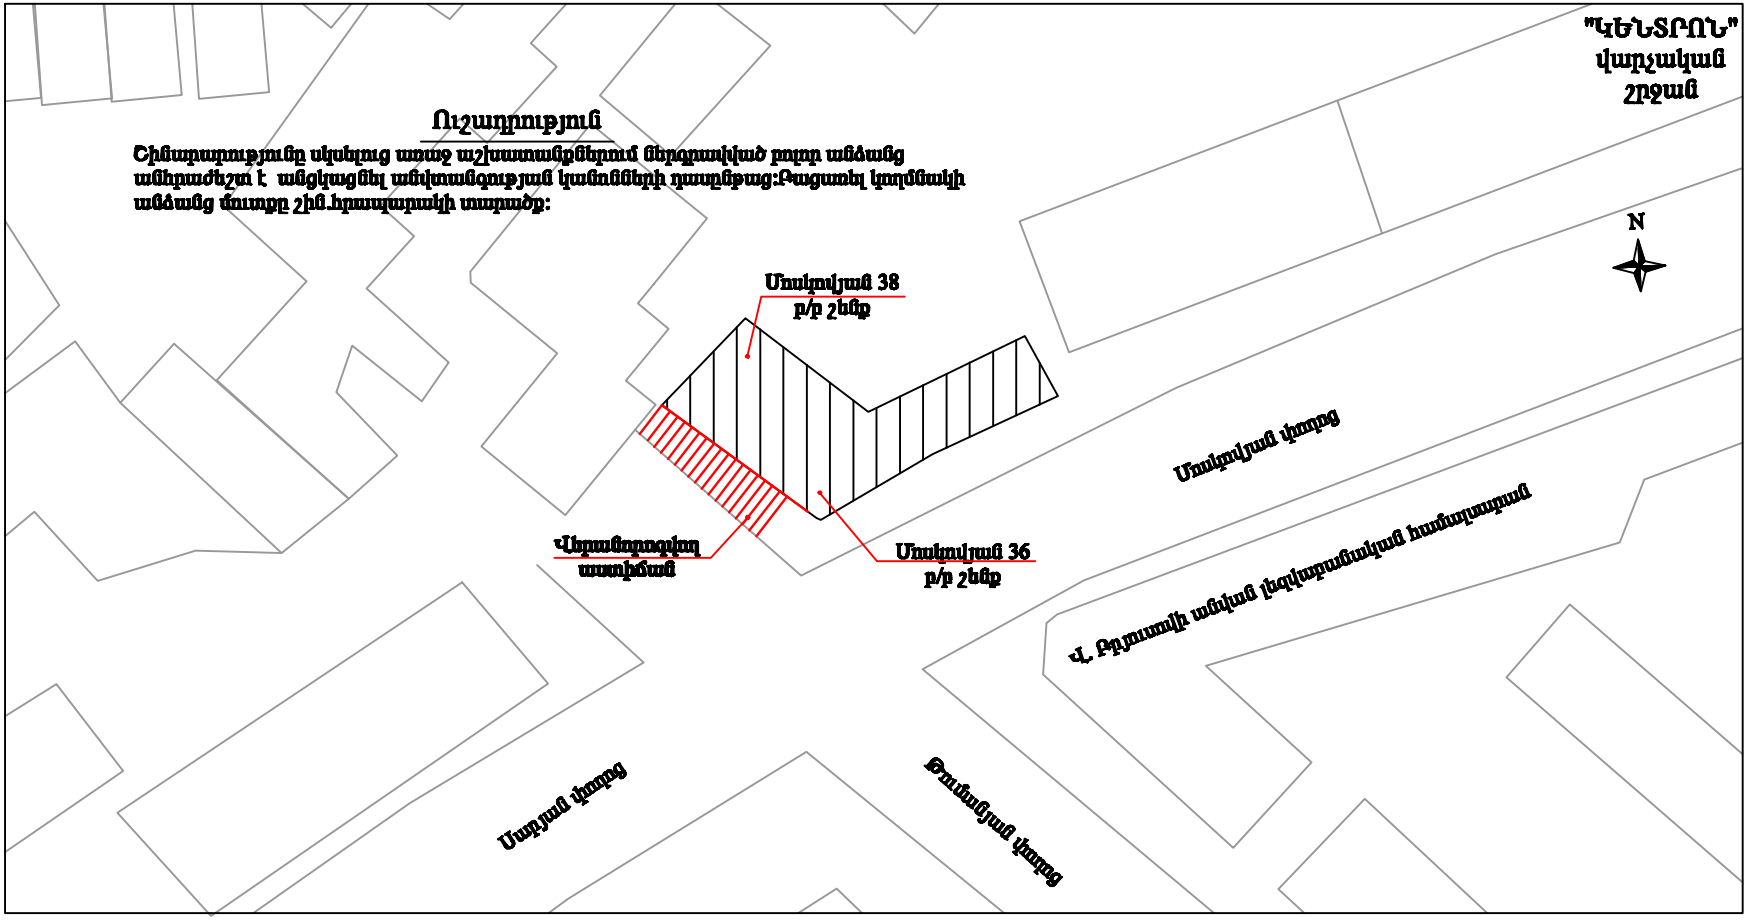

					ԿԱՊԱԼԱՅԻՆ ԱՇԽԱՏԱՆՔՆԵՐԻ ԿԱՏԱՐՄԱՆ ԳՆՄԱՆ ՊԱՅՄԱՆԱԳԻՐ № " ԵՔ-ՊԲԱՇՀՌ-14/101"
Տնօրեն	Ա. Սարգսյան				ԿԵՆՏՐՈՆ ՎԱՐՉԱԿԱՆ ՇՐՋԱՆՈՒՄ ԱՍՏԻՃԱՆՆԵՐԻ ՎԵՐԱՆՈՐՈԳՄԱՆ ՆԱԽԱԳԾԱ-ՆԱԽԱՀԱՇՎԱՅԻՆ ՓԱՍՏԱԹՂԹԵՐԻ ԿԱԶՄՄԱՆ ԵՎ ՓՈՐՁԱՔՆՆՈՒԹՅԱՆ ԵԶՐԱԿԱՑՈՒԹՅԱՆ ՏՐԱՄԱԴՐՄԱՆ ԱՇԽԱՏԱՆՔՆԵՐ
Գլխ.ճարտ.	Է. Օհանյան				
Նախագծ.	Հ. մանուկյան				
					Տեղադիրքային հատակագիծ Մ 1:1000

Թերթ			Թերթեր	
2			7	ԱՆ
Մոսկովյան 36,38				

Դեկտեմբեր, 2014թ.
«kamarashar@yahoo.com»