



**Կարդաժ 1-1 Մ 1:100**  
**(շաճանոսիմ)**

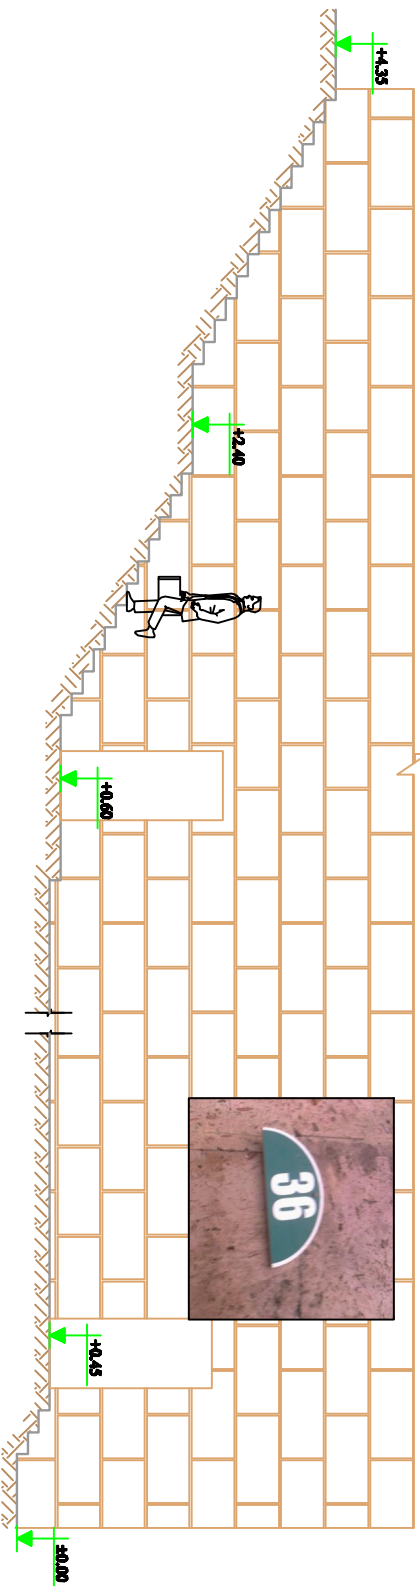

**Կարդաժ 2-2 Մ 1:100**  
**(Չափագրություն)**

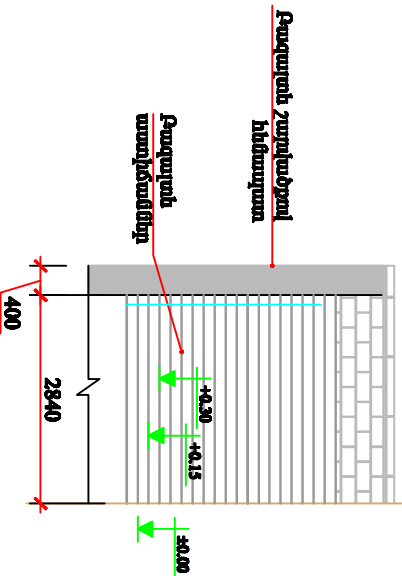

						<b>ԿԱՊԻԱԼԱՅԻՆ ԱՇԽԱՏԱՆՔԻՆԻ ԿԱՏԱՐՄԱՆ ԳԻՍՄԱՆ ՊԼԱՑՄԱՆԴՀԻՐ</b> <b>Nº "ԵՃ-ՊԷԱՄԸՉԲ-14/101"</b>
<b>Տնօրենի</b>	<b>Ա. Սարգսյան</b>					
<b>Գլխավոր տնօրենի</b>	<b>Է. Օհանյան</b>					
<b>Նախագահ</b>	<b>Հ. մամուկյան</b>					
<b>ԿԵՆՏՐՈՆ ԿԱՌԱՎԱՐԱՆ ՀԶՋՈՒՂԱՅ ՍԱՏԻՈՒՆԻՆԻ ԿԵՐԱՄՈՐՈՂՄԱՆ, ԿԱՌԱՎԱՐԱՆԱԿԱՆԱՅԻՆ ՓԱՏՈՒԹՅՈՒՆ ԿԱԶՋՄԱՆ ԵՎ ՓՈՂԱՁԱՆՈՒԹՅԱՆ ԵԶՐԱԿԱՊԻՏԱԿԱՆ ՏՐԱՄԱՐՄԱՆ ԱՇԽԱՏԱՆՔԻՆ</b>						
<b>Դեպքեր</b>			<b>Ժողովներ</b>			
<b>4</b>			<b>7</b>			<b>մե</b>
<b>Մասնական 36,38</b>						
<b>Դեկտեմբեր, 2014թ.</b>						
<b>«karmatsashar@yahoo.com»</b>						