«ԿԱՄԱՐԱՇԱՐ» ՍՊԸ

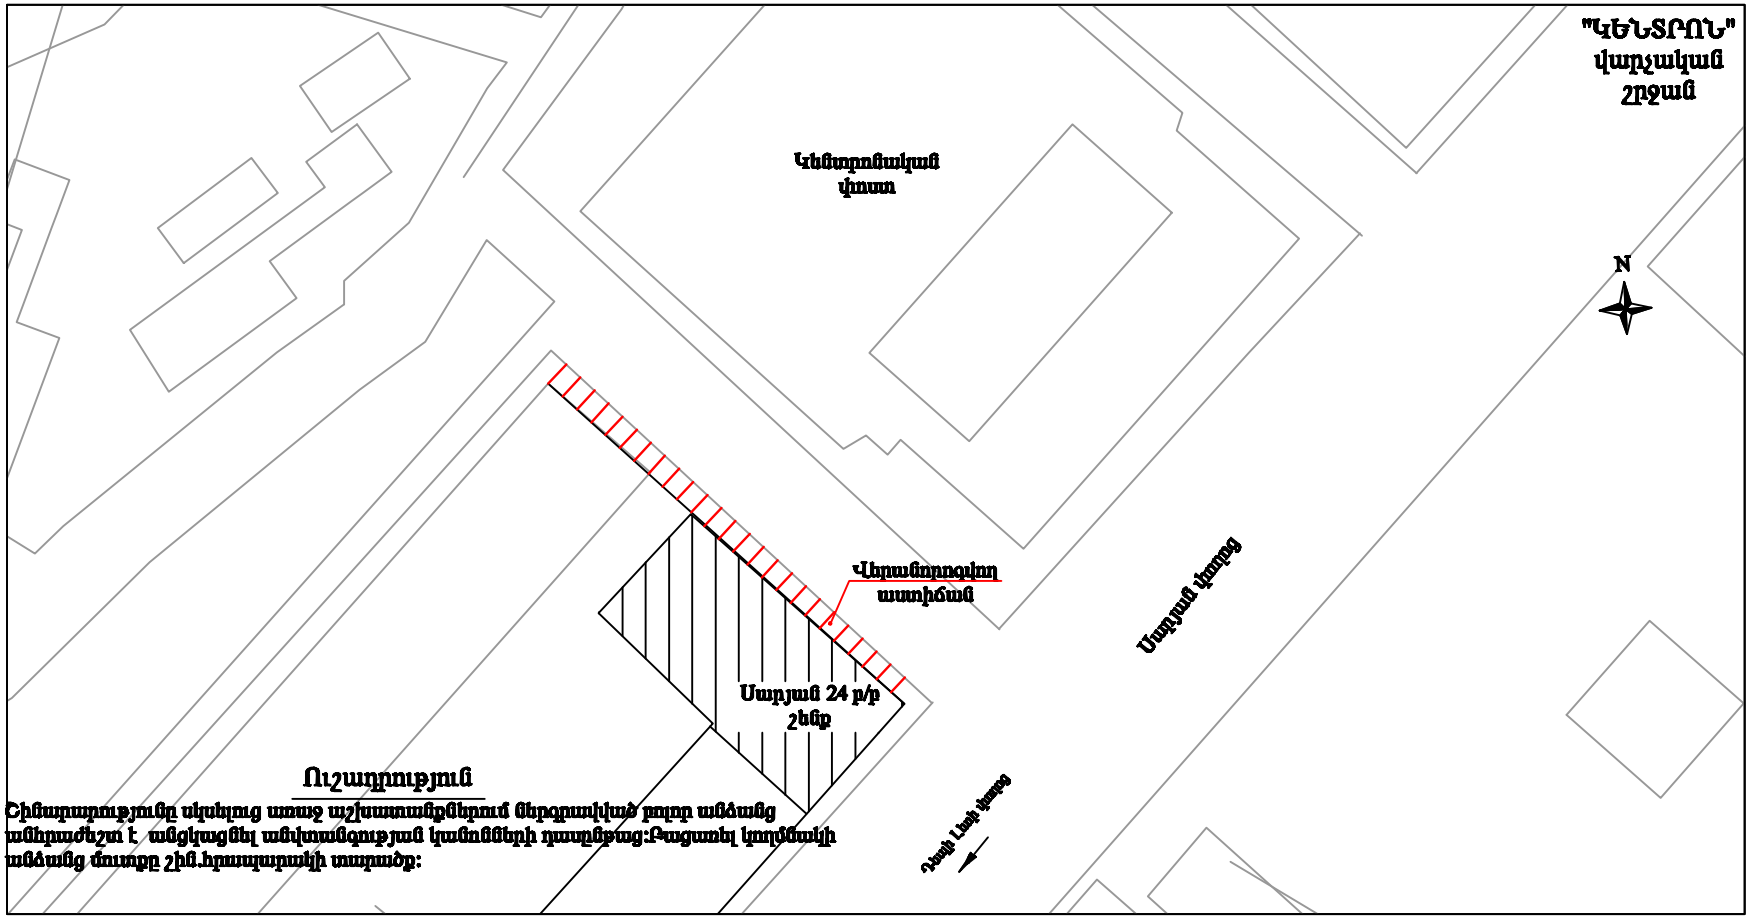


## Ուշադրություն

Շինարարությունը սկսելուց առաջ աշխատանքներում ներգրավված բոլոր անձանց անհրաժեշտ է անցկացնել անվտանգության կանոնների դասընթաց:Թացառել կողմնակի անձանց մուտքը շին.հրապարակի տարածք:

| | | | | | |
|---|---|---|---|---|---|
| | | | | | ԿԱՊԱԼԱՅԻՆ ԱՇԽԱՏԱՆՔՆԵՐԻ ԿԱՏԱՐՄԱՆ ԳՆՄԱՆ ՊԱՅՄԱՆԱԳԻՐ № " ԵՔ-ՊԸԱՇՁՌ-14/101" | | | |
| | | | | | ԿԵՆՏՐՈՆ ՎԱՐՉԱԿԱՆ ՇՐՋԱՆՈՒՄ ԱՍՏԻՃԱՆՆԵՐԻ ՎԵՐԱՆՈՐՈԳՄԱՆ ՆԱԽԱԳԾԱ-ՆԱԽԱՀԱՇՎԱՌԻՆ ՓԱՍՏԱԹՂԹԵՐԻ ԿԱԶՄԱՆ ԵՎ ՓՈՐՁԱՔՆՆՈՒԹՅԱՆ ԵԶՐԱԿԱՑՈՒԹՅԱՆ ՏՐԱՄԱԴՐՄԱՆ ԱՇԽԱՏԱՆՔՆԵՐ | Թերթ | Թերթեր | |
| | | | | | | 2 | 7 | ԱՆ |
| Տնօրեն | Ա. Սարգսյան | | | | | Սարյան 24 | | |
| Գլխ.ճարտ. | Է. Օհանյան | | | | Տեղադիրքային հատակագիծ Մ 1:1000 | Դիլիջան, 2014թ. «kamarashar@yahoo.com» | | |
| Նախագծ. | Հ. մանուկյան | | | | | | | |