«ԿԱՄԱՐԱՇԱՐ» ՍՊԸ

Կտրվածք 1-1 Մ 1:100
(Չափագրություն)

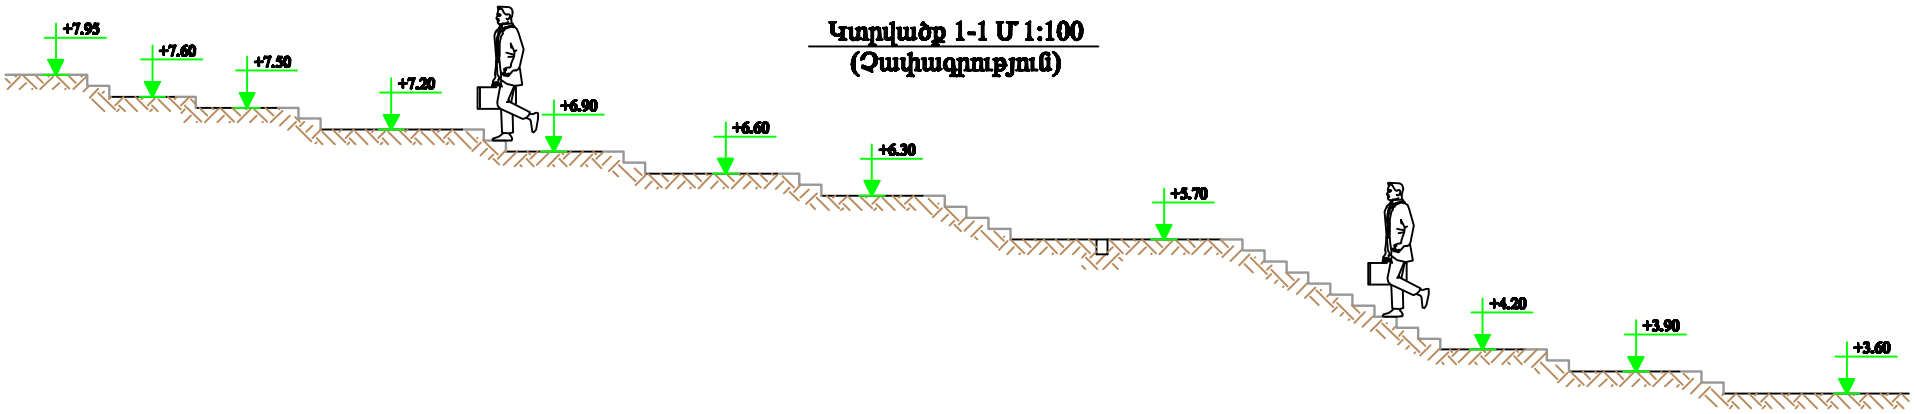

Կտրվածք 1-1-շարունակություն
Մ 1:100 (Չափագրություն)

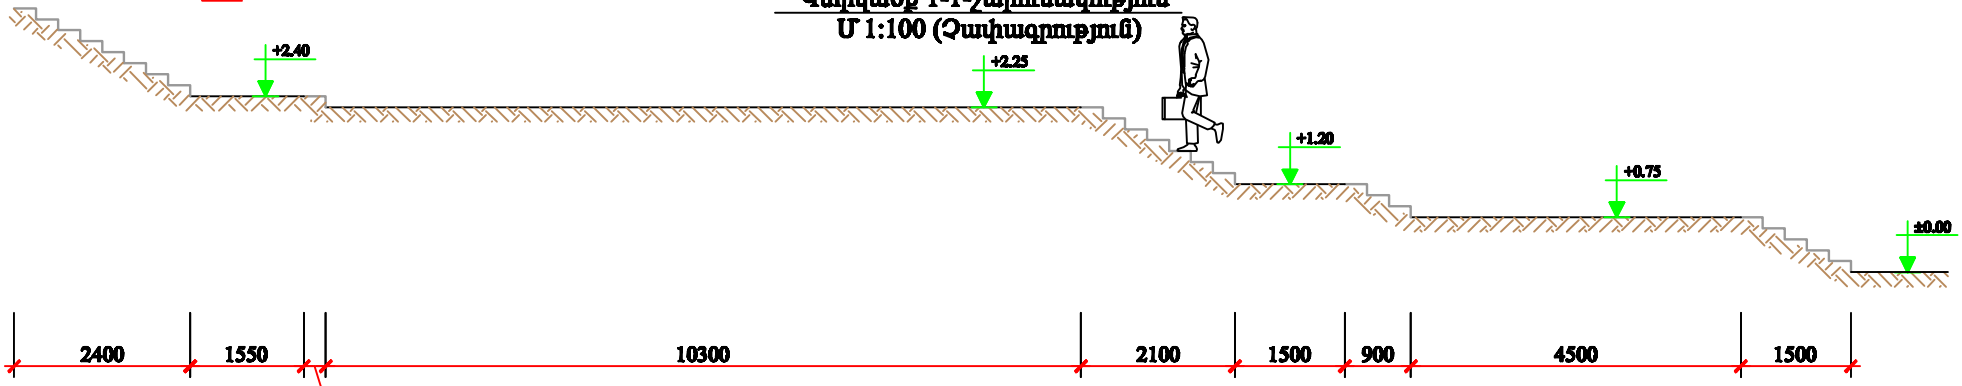

Կտրվածք 2-2 Մ 1:100
(Չափագրություն)

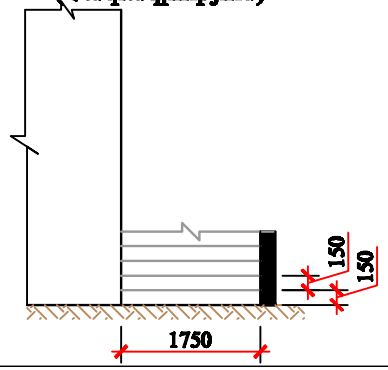

Տնօրեն	Ա. Սարգսյան		
Գլխ.ճարտ.	Է. Օհանյան		
Նախագծ.	Հ. մանուկյան		

ԿԱՊԱԼԱՅԻՆ ԱՇԽԱՏԱՆՔՆԵՐԻ ԿԱՏԱՐՄԱՆ ԳՆՄԱՆ ՊԱՅՄԱՆԱԳԻՐ
№ " ԵՔ-ՊԲԱՇՋՔ-14/101"

ԿԵՆՏՐՈՆ ՎԱՐՉԱԿԱՆ ՇՐՋԱՆՈՒՄ ԱՍՏԻՃԱՆՆԵՐԻ ՎԵՐԱՆՈՐՈԳՄԱՆ ՆԱԽԱԳԾԱՆԱԽԱՀԱՇՎԱՅԻՆ ՓԱՍՏԱԹՂԹԵՐԻ ԿԱԶՄՄԱՆ ԵՎ ՓՈՐՁԱՔՆՆՈՒԹՅԱՆ ԵՋԵՐԱԿԱՑՈՒԹՅԱՆ ՏՐԱՄԱԴՐՄԱՆ ԱՇԽԱՏԱՆՔՆԵՐ

Թերթ	Թերթեր	
4	7	ԱՆ

Սարյան 24

Կտրվածք 1-1,2-2 Մ 1:100
(Չափագրություն)

Գնեղեմներ, 2014թ.
«kamarashar@yahoo.com»