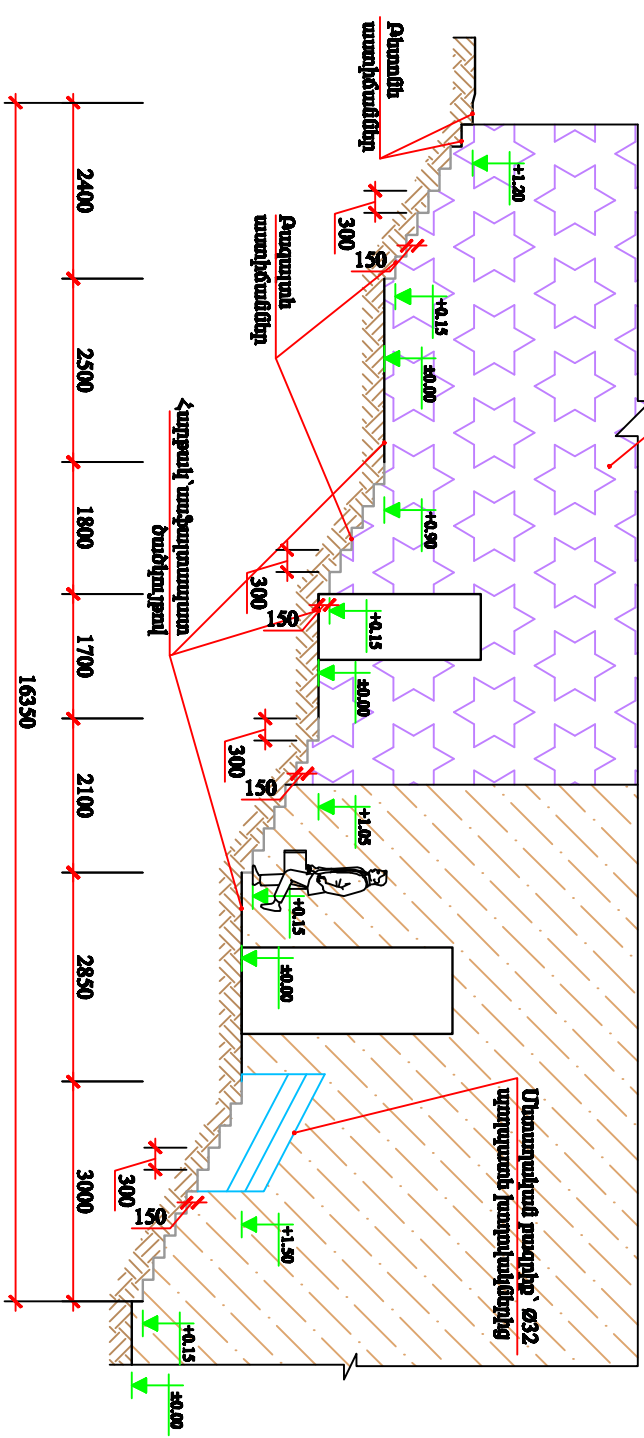




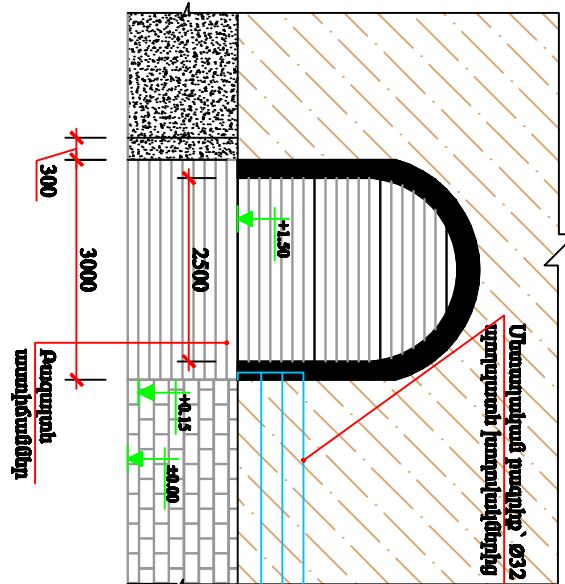
«ԿԱՄԱՐԱՇԱՐ» ՍՊԸ

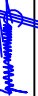
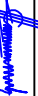
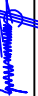
Սայաք-Նովա 39 դ/ք շենք

Կտրվածք 1-1 Մ 1:100  
(Չափագրություն)



Կտրվածք 2-2 Մ 1:100  
(Չափագրություն)



						<div>ԿԱՐԿԱՄԱՅԻՆ ԱՇԽԱՏՄԱՆՔՆԵՐԻ ԿԱՏԱՐՄԱՆ ԳՆԱՄԱՆ ՊԼԱՆՈՒՄԸ</div> <div>№ " ԵԶ-ՊԵԱՄԸԶ-14/101"</div>		
Տնօրեն	Ա. Սարգսյան					<div>ԿԵՆՏՐՈՆ ԿԱՐԿԱՄԱՅԻՆ ԵՂՁՆԱԴԱՐ</div> <div>ԱՄՏԻՃՆՆԵՐԻ ԿԵՐԱՄԱՌՈՂԳԱՄԱՆ</div> <div>ՆԱԽԱԳԾԱՆԻՍԿԱՄԱՅԻՆ ՓԱՍՏԱԾՂԹՅՈՒՆ</div> <div>ԿԱՋՁՄԱՆ ԵՎ ՓՈՐՊԱՐԱՆԻՈՒԹՅԱՆ</div> <div>ԵՔՍՊԵՐՏԻԶՄԱՆ ՏՐԱՍՊՐՈՒՄԱՆ</div> <div>ԱՇԽԱՏՄԱՆՔՆԵՐ</div>		
Գլխ. օգն.	Է. Օհանյան							
Նախագծ.	Հ. Ճանուկյան							
<div>Կտրվածք 1-1, 2-2 Մ 1:100</div> <div>(Չափագրություն)</div>								
						<div>Թիք</div>	<div>Թիքեր</div>	<div>Փուլ</div>
						<div>4</div>	<div>7</div>	<div>ԱՆ</div>
						<div>Սայաք-Նովա 39</div>		
<div>Դեկտեմբեր, 2014թ.</div> <div>«kammarashar@yandex.com»</div>								