«ԿԱՄԱՐԱՇԱՐ» ՍՊԸ

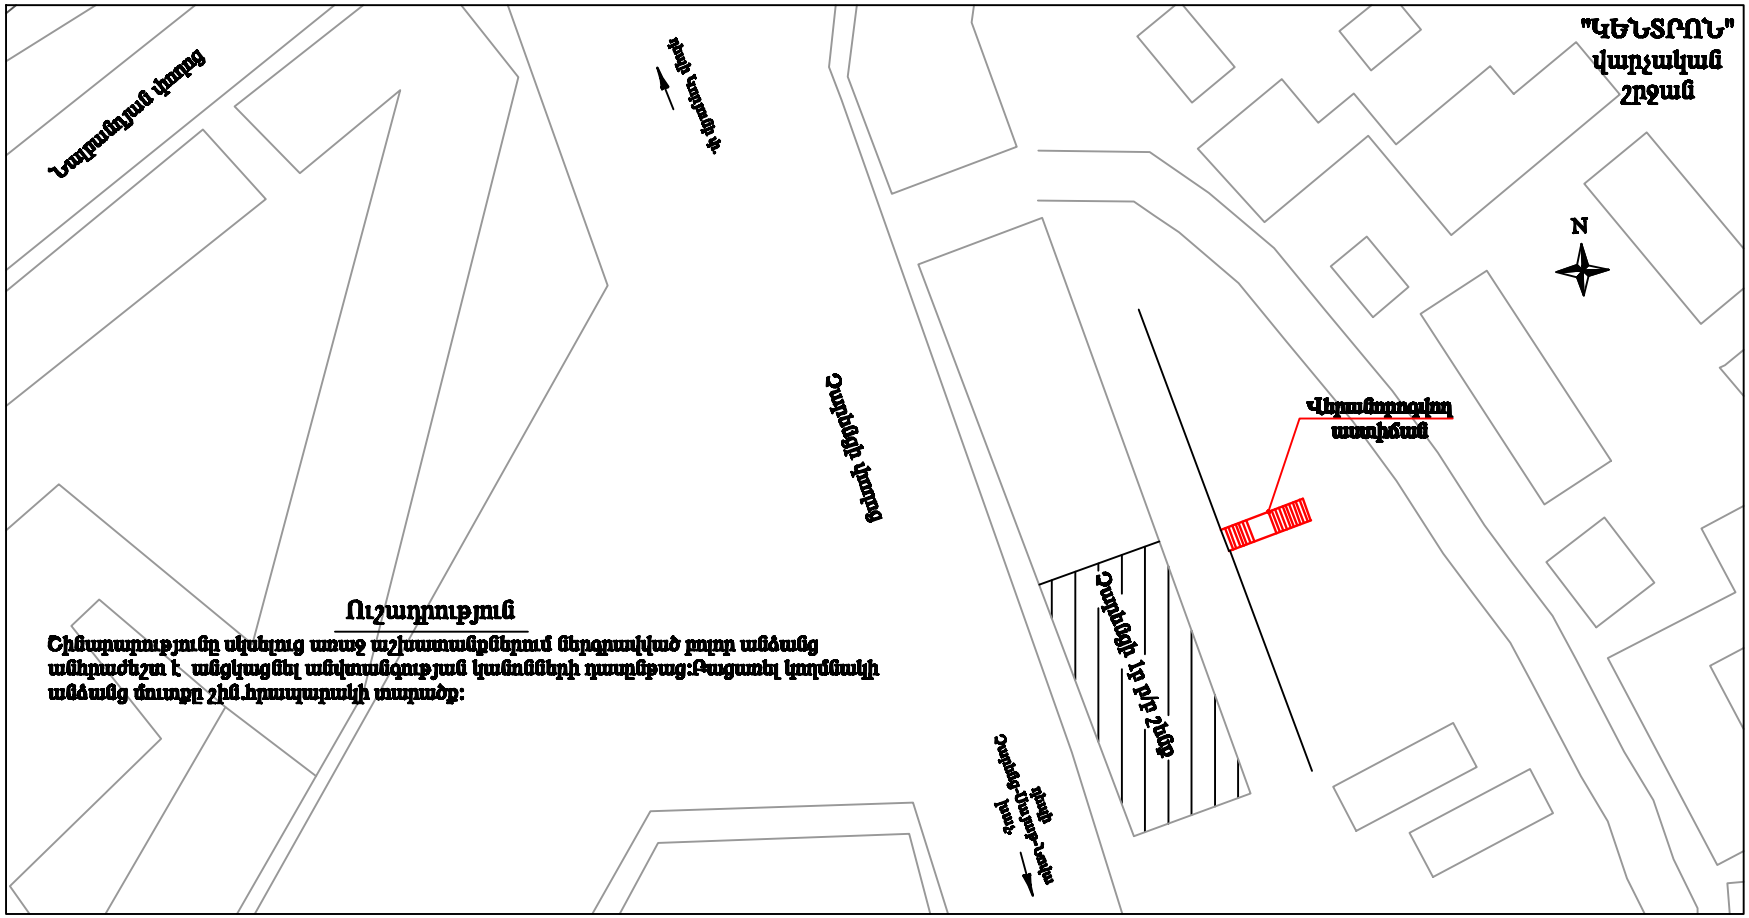

Ուշադրություն

Շինարարությունը սկսելուց առաջ աշխատանքներում ներգրավված բոլոր անձանց անհրաժեշտ է անցկացնել անվտանգության կանոնների դասընթաց:Թացառել կողմնակի անձանց ճուտքը շին.հրապարակի տարածք:

					ԿԱՊԱԼԱՅԻՆ ԱՇԽԱՏԱՆՔՆԵՐԻ ԿԱՏԱՐՄԱՆ ԳՆՄԱՆ ՊԱՅՄԱՆԱԳԻՐ № " ԵՔ-ՊԸԱՇՁՌ-14/101"			
					ԿԵՆՏՐՈՆ ՎԱՐՉԱԿԱՆ ՇՐՋԱՆՈՒՄ ԱՍՏԻՃԱՆՆԵՐԻ ՎԵՐԱՆՈՐՈԳՄԱՆ ՆԱԽԱԳԾԱ-ՆԱԽԱՀԱՇՎԱՅԻՆ ՓԱՍՏԱԹՂԹԵՐԻ ԿԱԶՄՄԱՆ ԵՎ ՓՈՐՁԱՔՆՆՈՒԹՅԱՆ ԵԶՐԱԿԱՑՈՒԹՅԱՆ ՏՐԱՄԱԴՐՄԱՆ ԱՇԽԱՏԱՆՔՆԵՐ	Թերթ	Թերթեր	Փուլ
Տնօրեն	Ա. Սարգսյան					2	6	ԱՆ
Գլխ.ճարտ.	Է. Օհանյան					Չարենցի 1բ		
Նախագծ.	Հ. մանուկյան							
					Տեղադիրքային հատակագիծ Մ 1:1000	Դիլիջան, 2014թ. «kamarashar@yahoo.com»		