«ԿԱՄԱՐԱՇԱՐ» ՍՊԸ

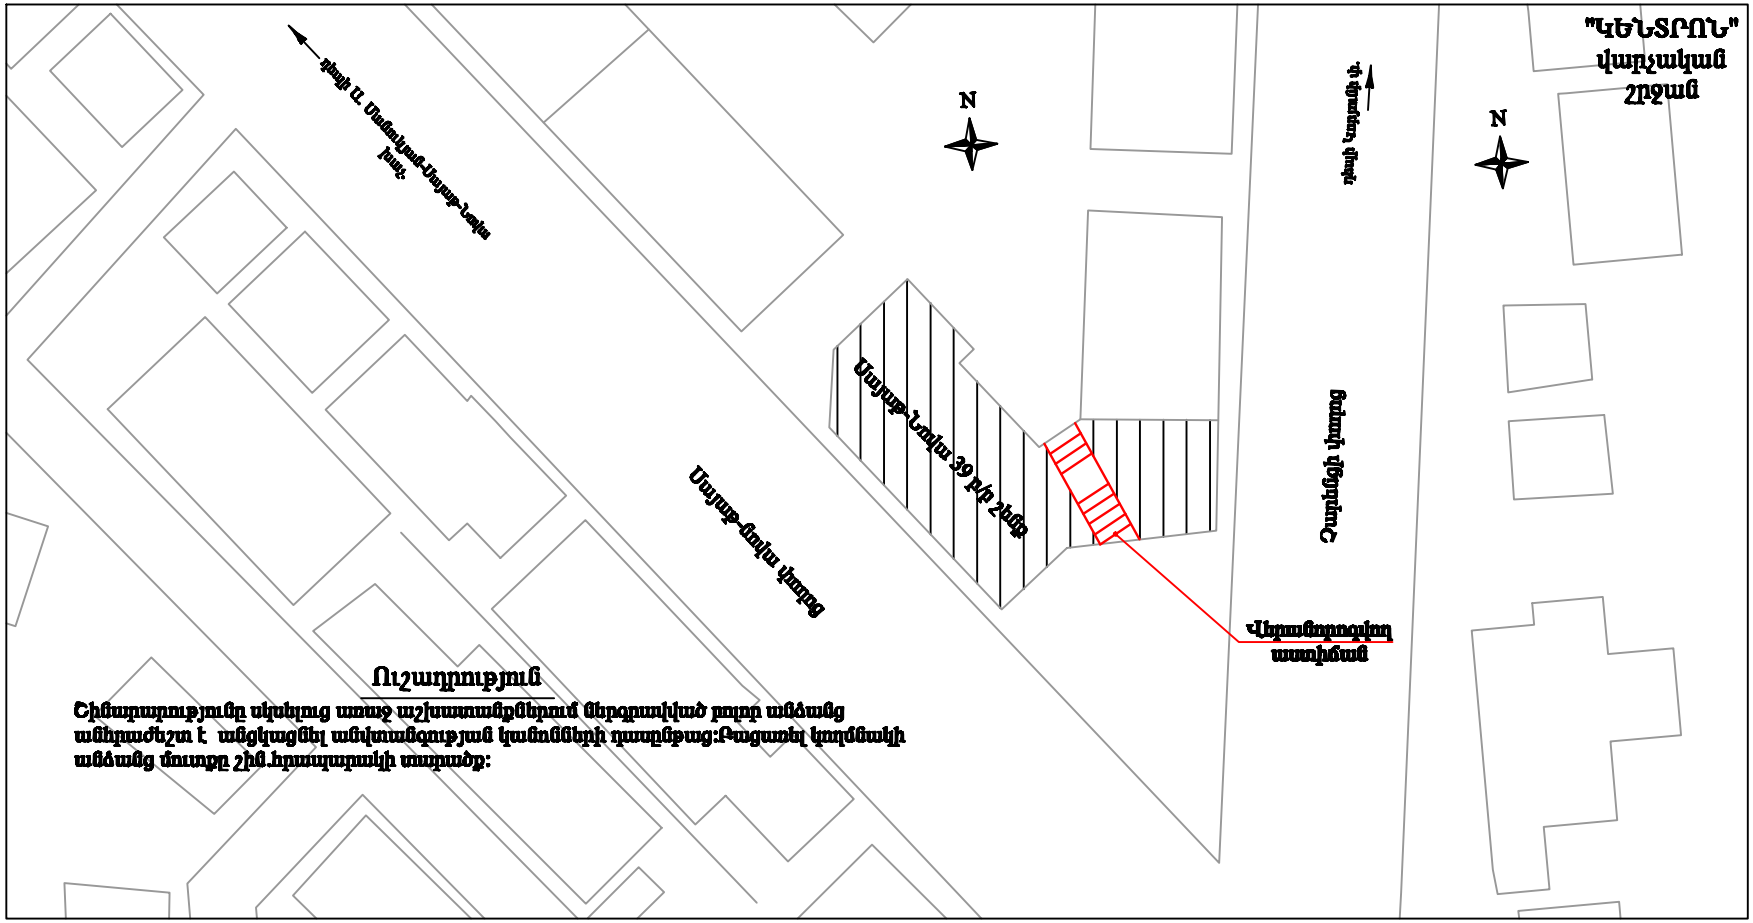

Ուշադրություն

Շինարարությունը սկսելուց առաջ աշխատանքներում ներգրավված բոլոր անձանց անհրաժեշտ է անցկացնել անվտանգության կանոնների դասընթաց:Թացառել կողմնակի անձանց մուտքը շին.հրապարակի տարածք:

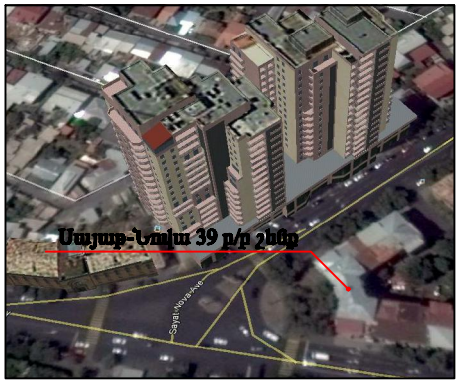

					ԿԱՊԱԼԱՅԻՆ ԱՇԽԱՏԱՆՔՆԵՐԻ ԿԱՏԱՐՄԱՆ ԳՆՄԱՆ ՊԱՅՄԱՆԱԳԻՐ № " ԵՔ-ՊԲԱՇՇՌ-14/101"			
					ԿԵՆՏՐՈՆ ՎԱՐՉԱԿԱՆ ՇՐՋԱՆՈՒՄ ԱՍՏԻՃԱՆՆԵՐԻ ՎԵՐԱՆՈՐՈԳՄԱՆ ՆԱԽԱԳԾԱ-ՆԱԽԱՀԱՇՎԱՅԻՆ ՓԱՍՏԱԹՂԹԵՐԻ ԿԱԶՄՄԱՆ ԵՎ ՓՈՐՁԱՔՆՆՈՒԹՅԱՆ ԵԶՐԱԿԱՑՈՒԹՅԱՆ ՏՐԱՄԱԴՐՄԱՆ ԱՇԽԱՏԱՆՔՆԵՐ	Թերթ	Թերթեր	Փուլ
Տնօրեն	Ա. Սարգսյան					2	7	ԱՆ
Գլխ.ճարտ.	Է. Օհանյան					Մայաք-Նռկա 39		
Նախագծ.	Հ. մանուկյան							
					Տեղադիրքային հատակագիծ Մ 1:1000	Դիլոնմթեր, 2014թ. «kamarashar@yahoo.com»		