


## Հատակագիծ չափագրություն Մ1:100

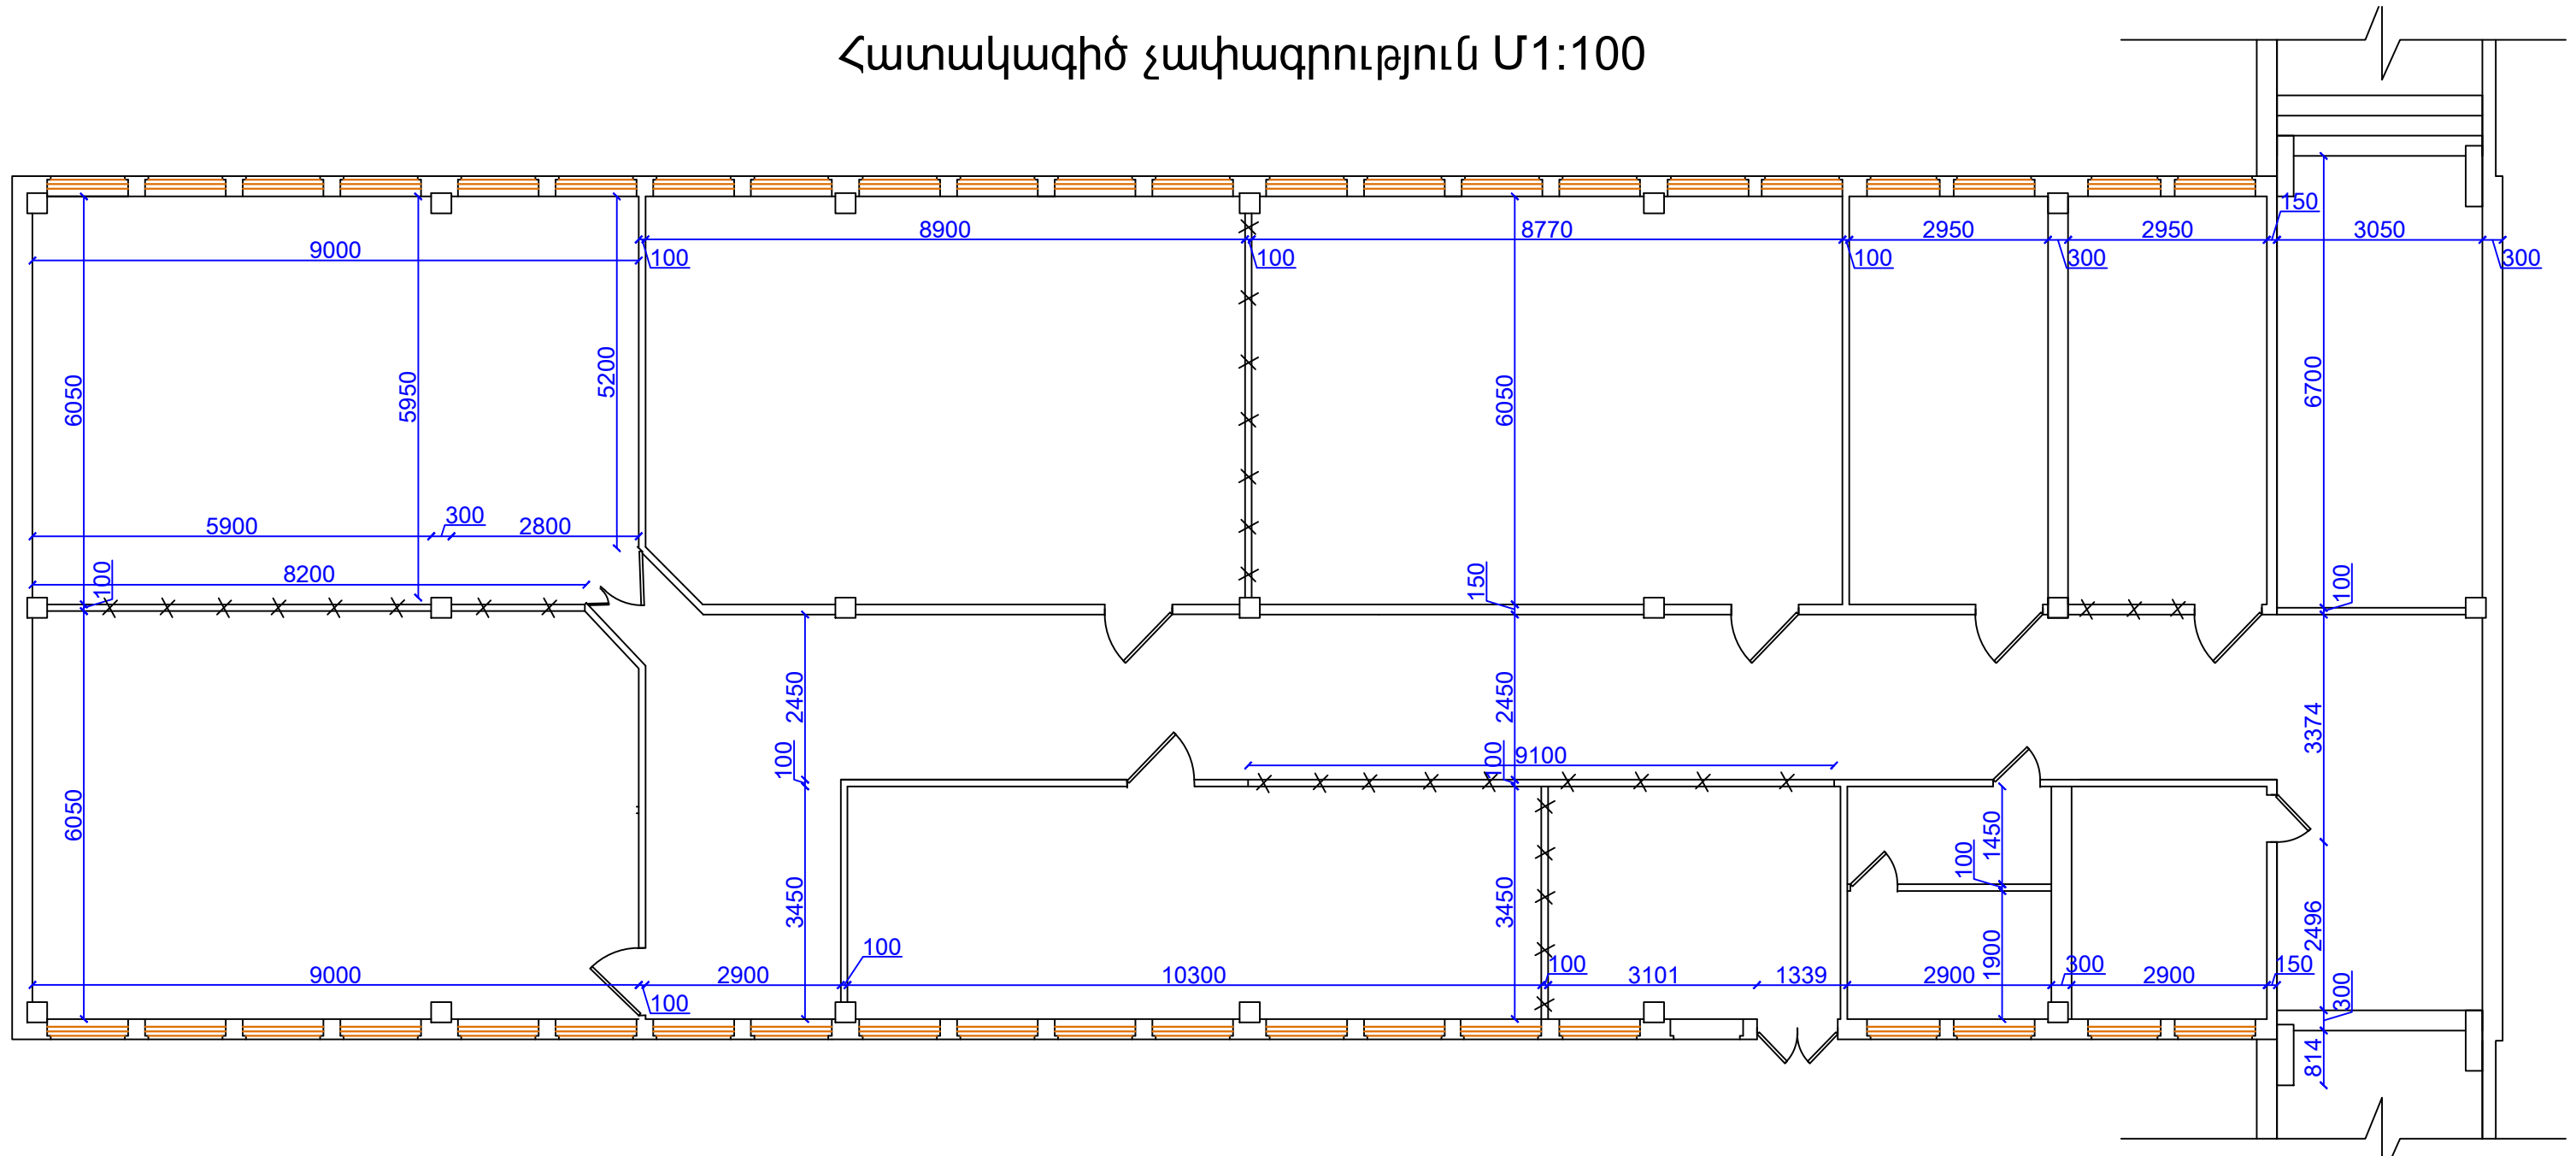

## Ծանոթություն

|      |                |
|------|----------------|
| 1    | Հատակի համարը  |
| 37.6 | Սենքի մակերեսը |

☒ ☒ ☒ Քանդվող միջնորմներ

 Նոր կառուցվող  
գիպսատվարաթղթե միջնորմներ

|         |            |                                                                                       |  |                                                                               |              |      |        |
|---------|------------|---------------------------------------------------------------------------------------|--|-------------------------------------------------------------------------------|--------------|------|--------|
|         |            |                                                                                       |  | Երևանի «Սիամանթոյի անվան թիվ 162 հիմնական դպրոց» ՊՈԱԿ-ի հիմնանդրոգման նախագիծ |              |      |        |
| ՆԳՃ     | Ն.Սարգսյան |  |  |                                                                               |              |      |        |
| Նախագծ. | Ն.Սարգսյան |  |  |                                                                               |              |      |        |
|         |            |                                                                                       |  | Ճարտարապետաշինարարական մաս                                                    | Փուլ         | Թերթ | Թերթեր |
|         |            |                                                                                       |  |                                                                               | ՃՇ           | 2    | 8      |
|         |            |                                                                                       |  | Հատակագիծ չափագրություն<br>Մ1:100                                             | «ՍՈՒՖԵՏ» ՍՊԸ |      |        |
|         |            |                                                                                       |  |                                                                               |              |      |        |