


Հատակագիծ վերանորոգումից հետո Մ1:100

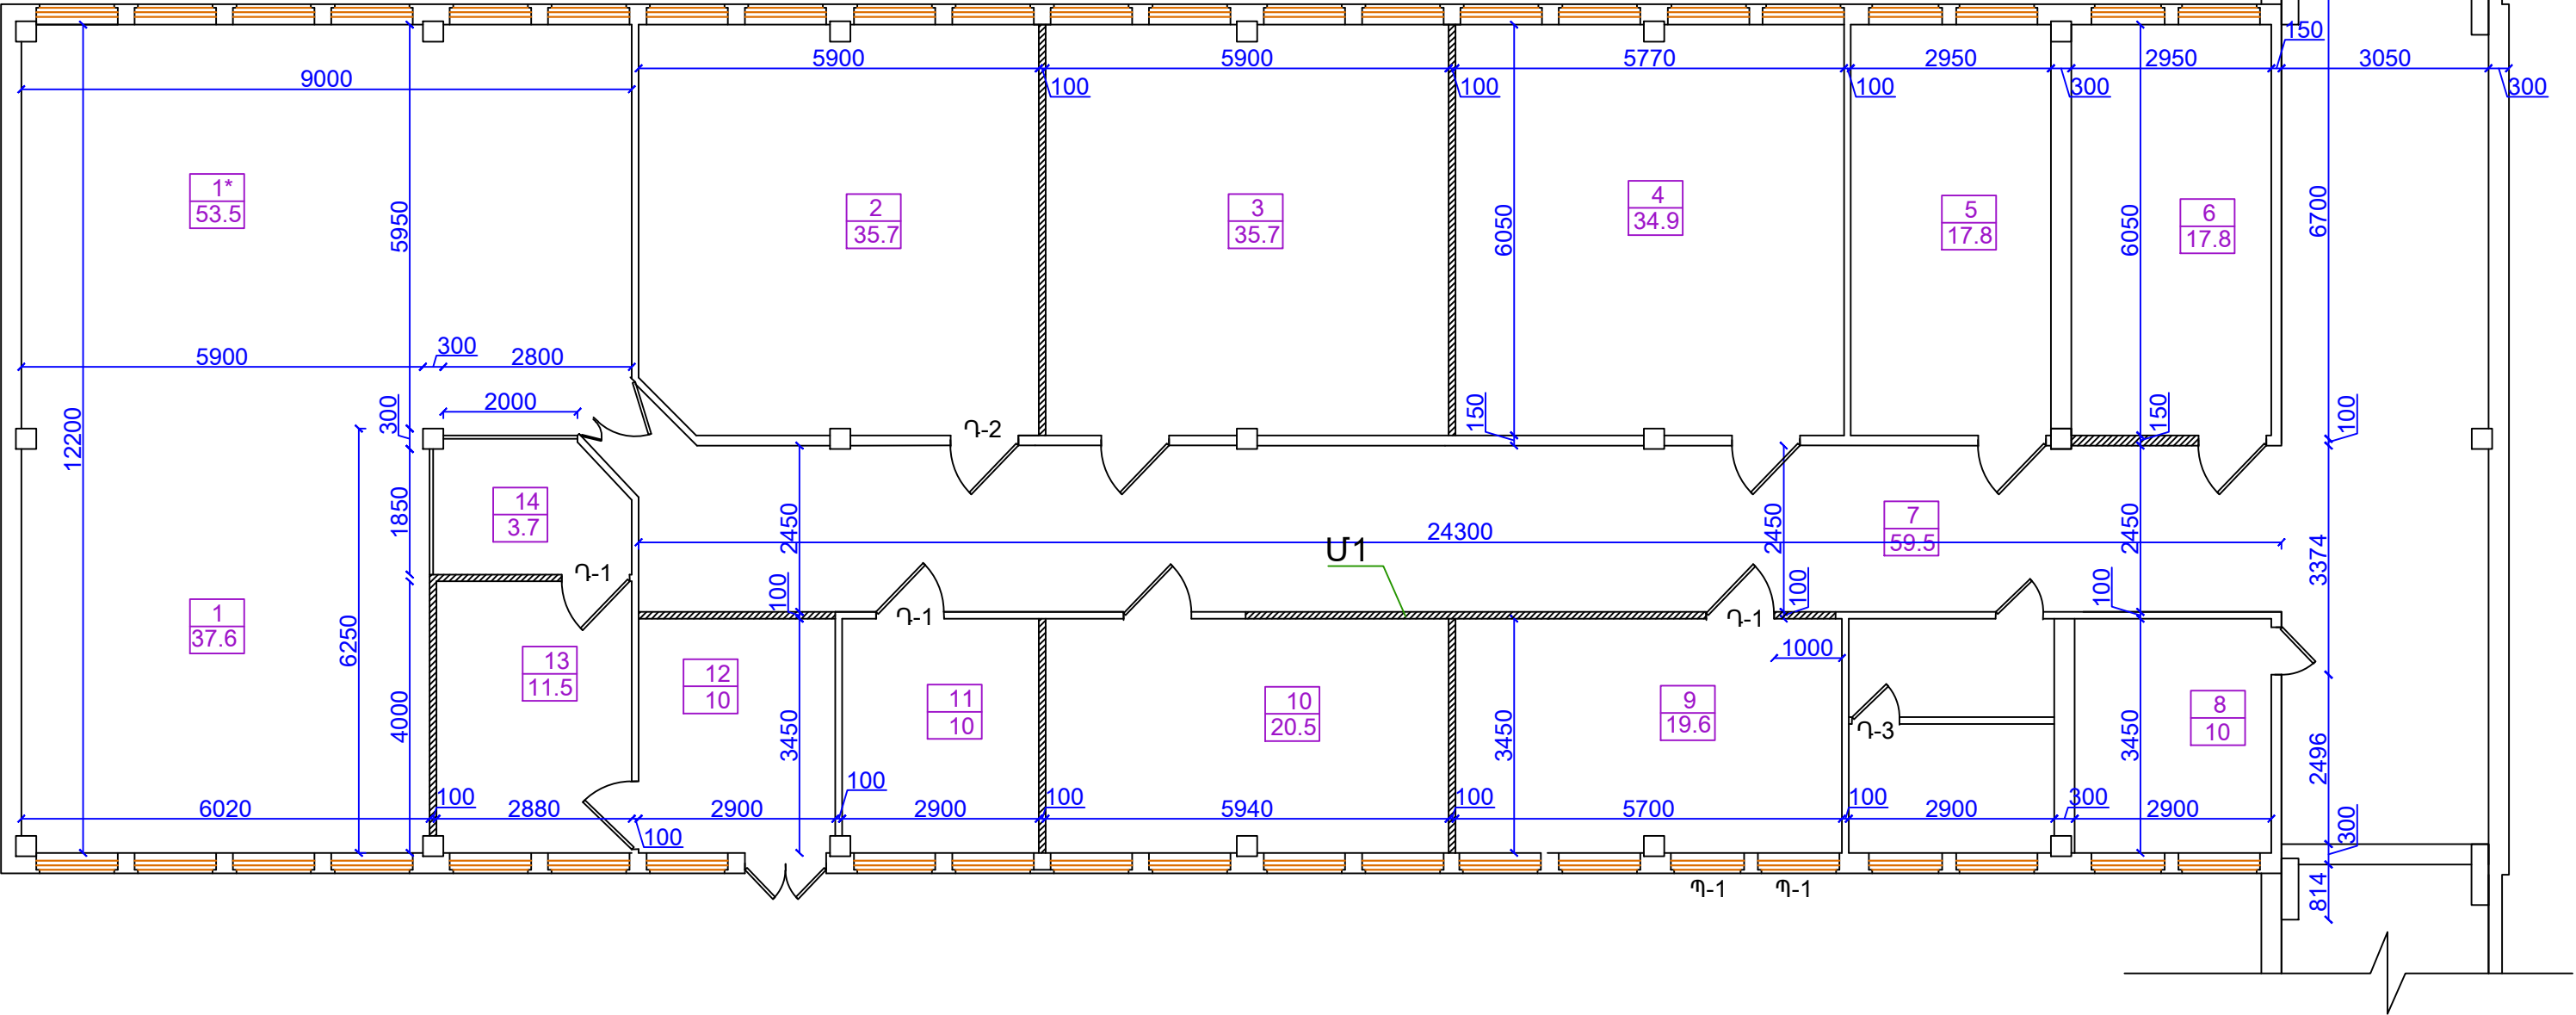

Ծանոթություն

1 Հատակի համարը
37.6 Սենքի մակերեսը

Քանդվող միջնորմներ

Նոր կառուցվող
գիպսատվարաթղթե միջնորմներ

ՆԳՃ	Ն.Սարգսյան		Երևանի «Սիամանթոյի անվան թիվ 162 հիմնական դպրոց» ՊՈԱԿ-ի հիմնանորոգման նախագիծ
Նախագծ.	Ն.Սարգսյան		
			Ճարտարապետաշինարարական մաս
			Փուլ ՃՀ
			Թերթ 3
			Թերթեր 8
			Հատակագիծ վերանորոգումից հետո Մ1:100
			«ՍՈՒՖԵՏ» ՍՊԸ