




Միջնորմների ամրանավորման սխեմա

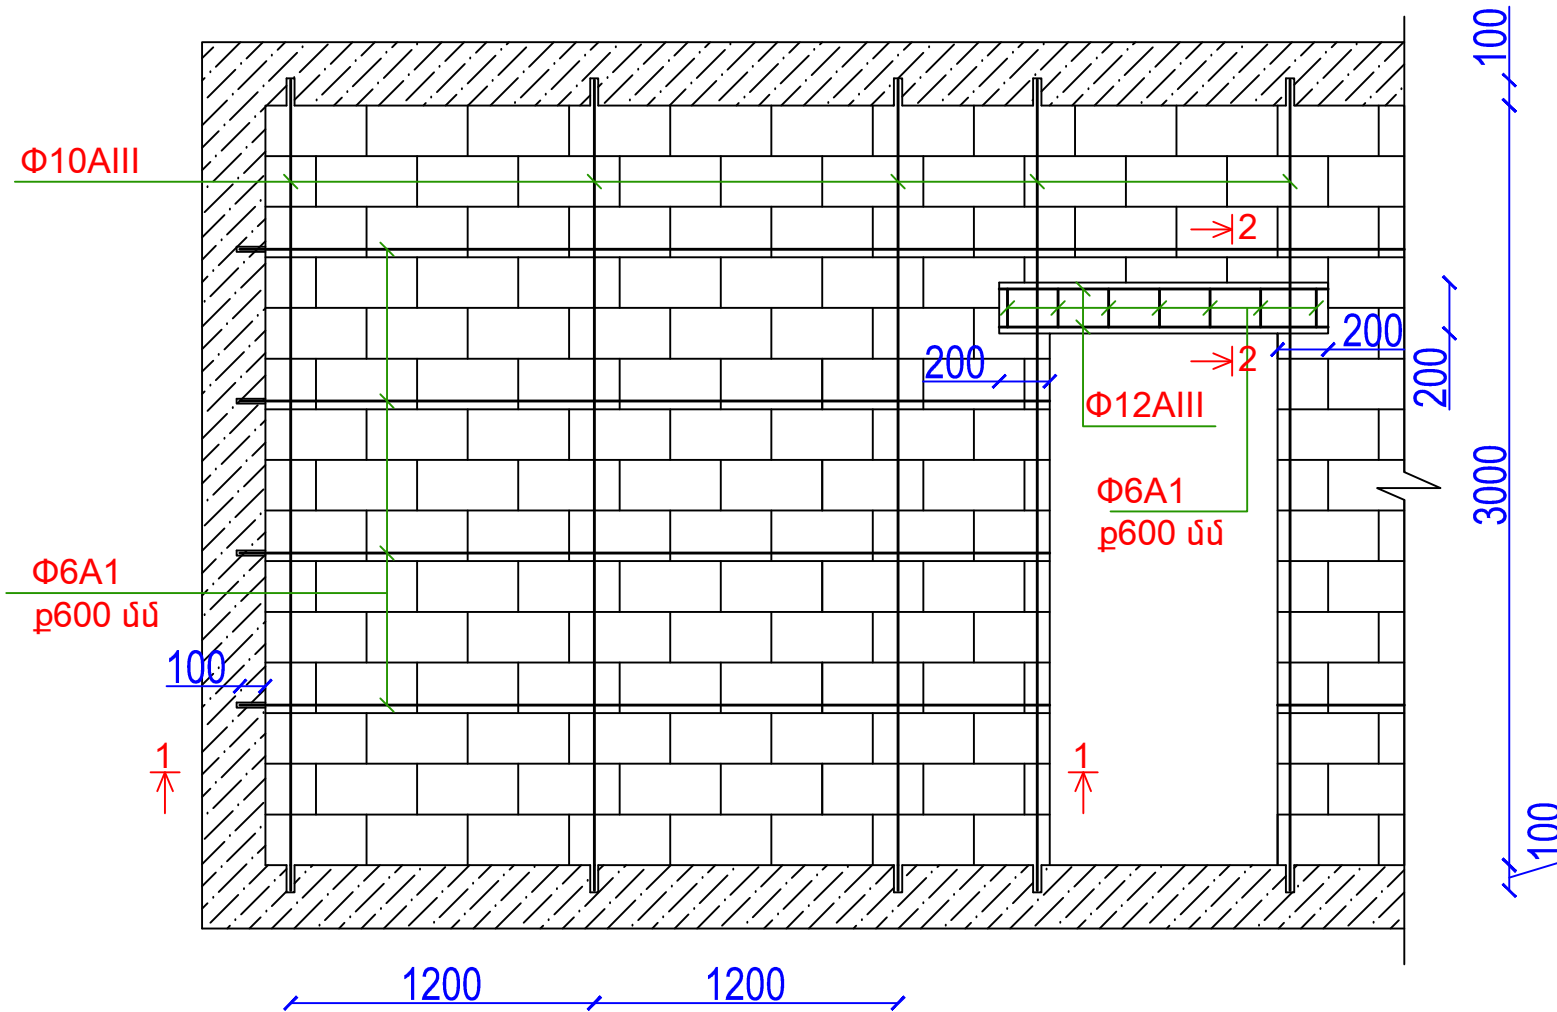


Կտրվածք 2 - 2

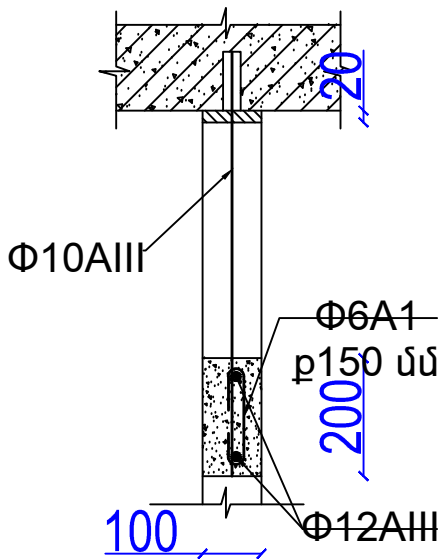

Կտրվածք 3 - 3

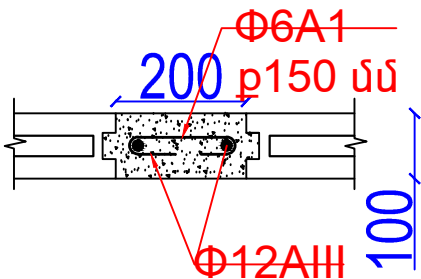

Կտրվածք 1 - 1

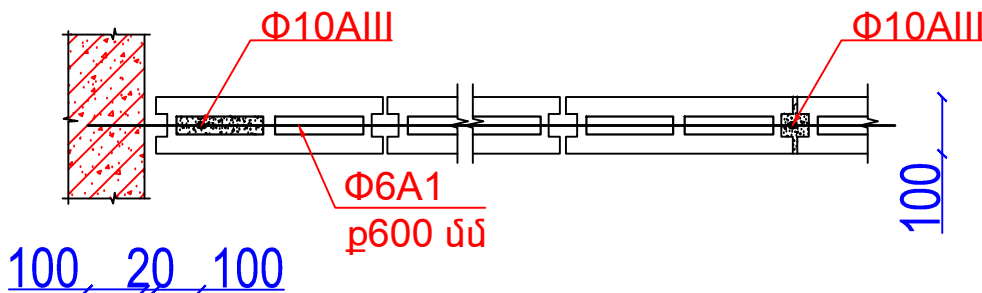

Միջնորմների կառուցման մասնագիր			
Հ.Հ.	Անվանումը	Չ.Մ.	Քանակը
1	100 մմ պեմզաբլոկից միջնորմների շարում	մ ²	113,00
2	$\Phi 10AIII$ ամրանով միջնորմների ամրանավորում	գծմ / կգ	121.6 / 74.46
3	$\Phi 6A1$ ամրանով միջնորմների ամրանավորում	գծմ / կգ	175.6 / 38.71
4	B15 դասի բետոնից բարավորների իրականացում	մ ³	0,08
5	$\Phi 12 AIII$ ամրանով բարավորների ամրանավորում	գծմ / կգ	7.8 / 6.88
6	$\Phi 6 A1$ ամրանով բարավորների ամրանավորում	գծմ / կգ	7.14 / 1.57

ՆԳՃ	Ն.Սարգսյան			Երևանի «Սիամանթոյի անվան թիվ 162 հիմնական դպրոց» ՊՈԱԿ-ի հիմնանորոգման նախագիծ		
Նախագծ.	Ն.Սարգսյան					
				Ճարտարապետաշինարարական մաս	Փուլ	Թերթ
					ՃՇ	6
				Միջնորմների ամրանավորման սխեմա , աշխատանքային ծավալներ	«ՍՈՒՖԵՏ» ՍՊԸ	