


Միջնորմների ամրանավորման սխեմա Մ1

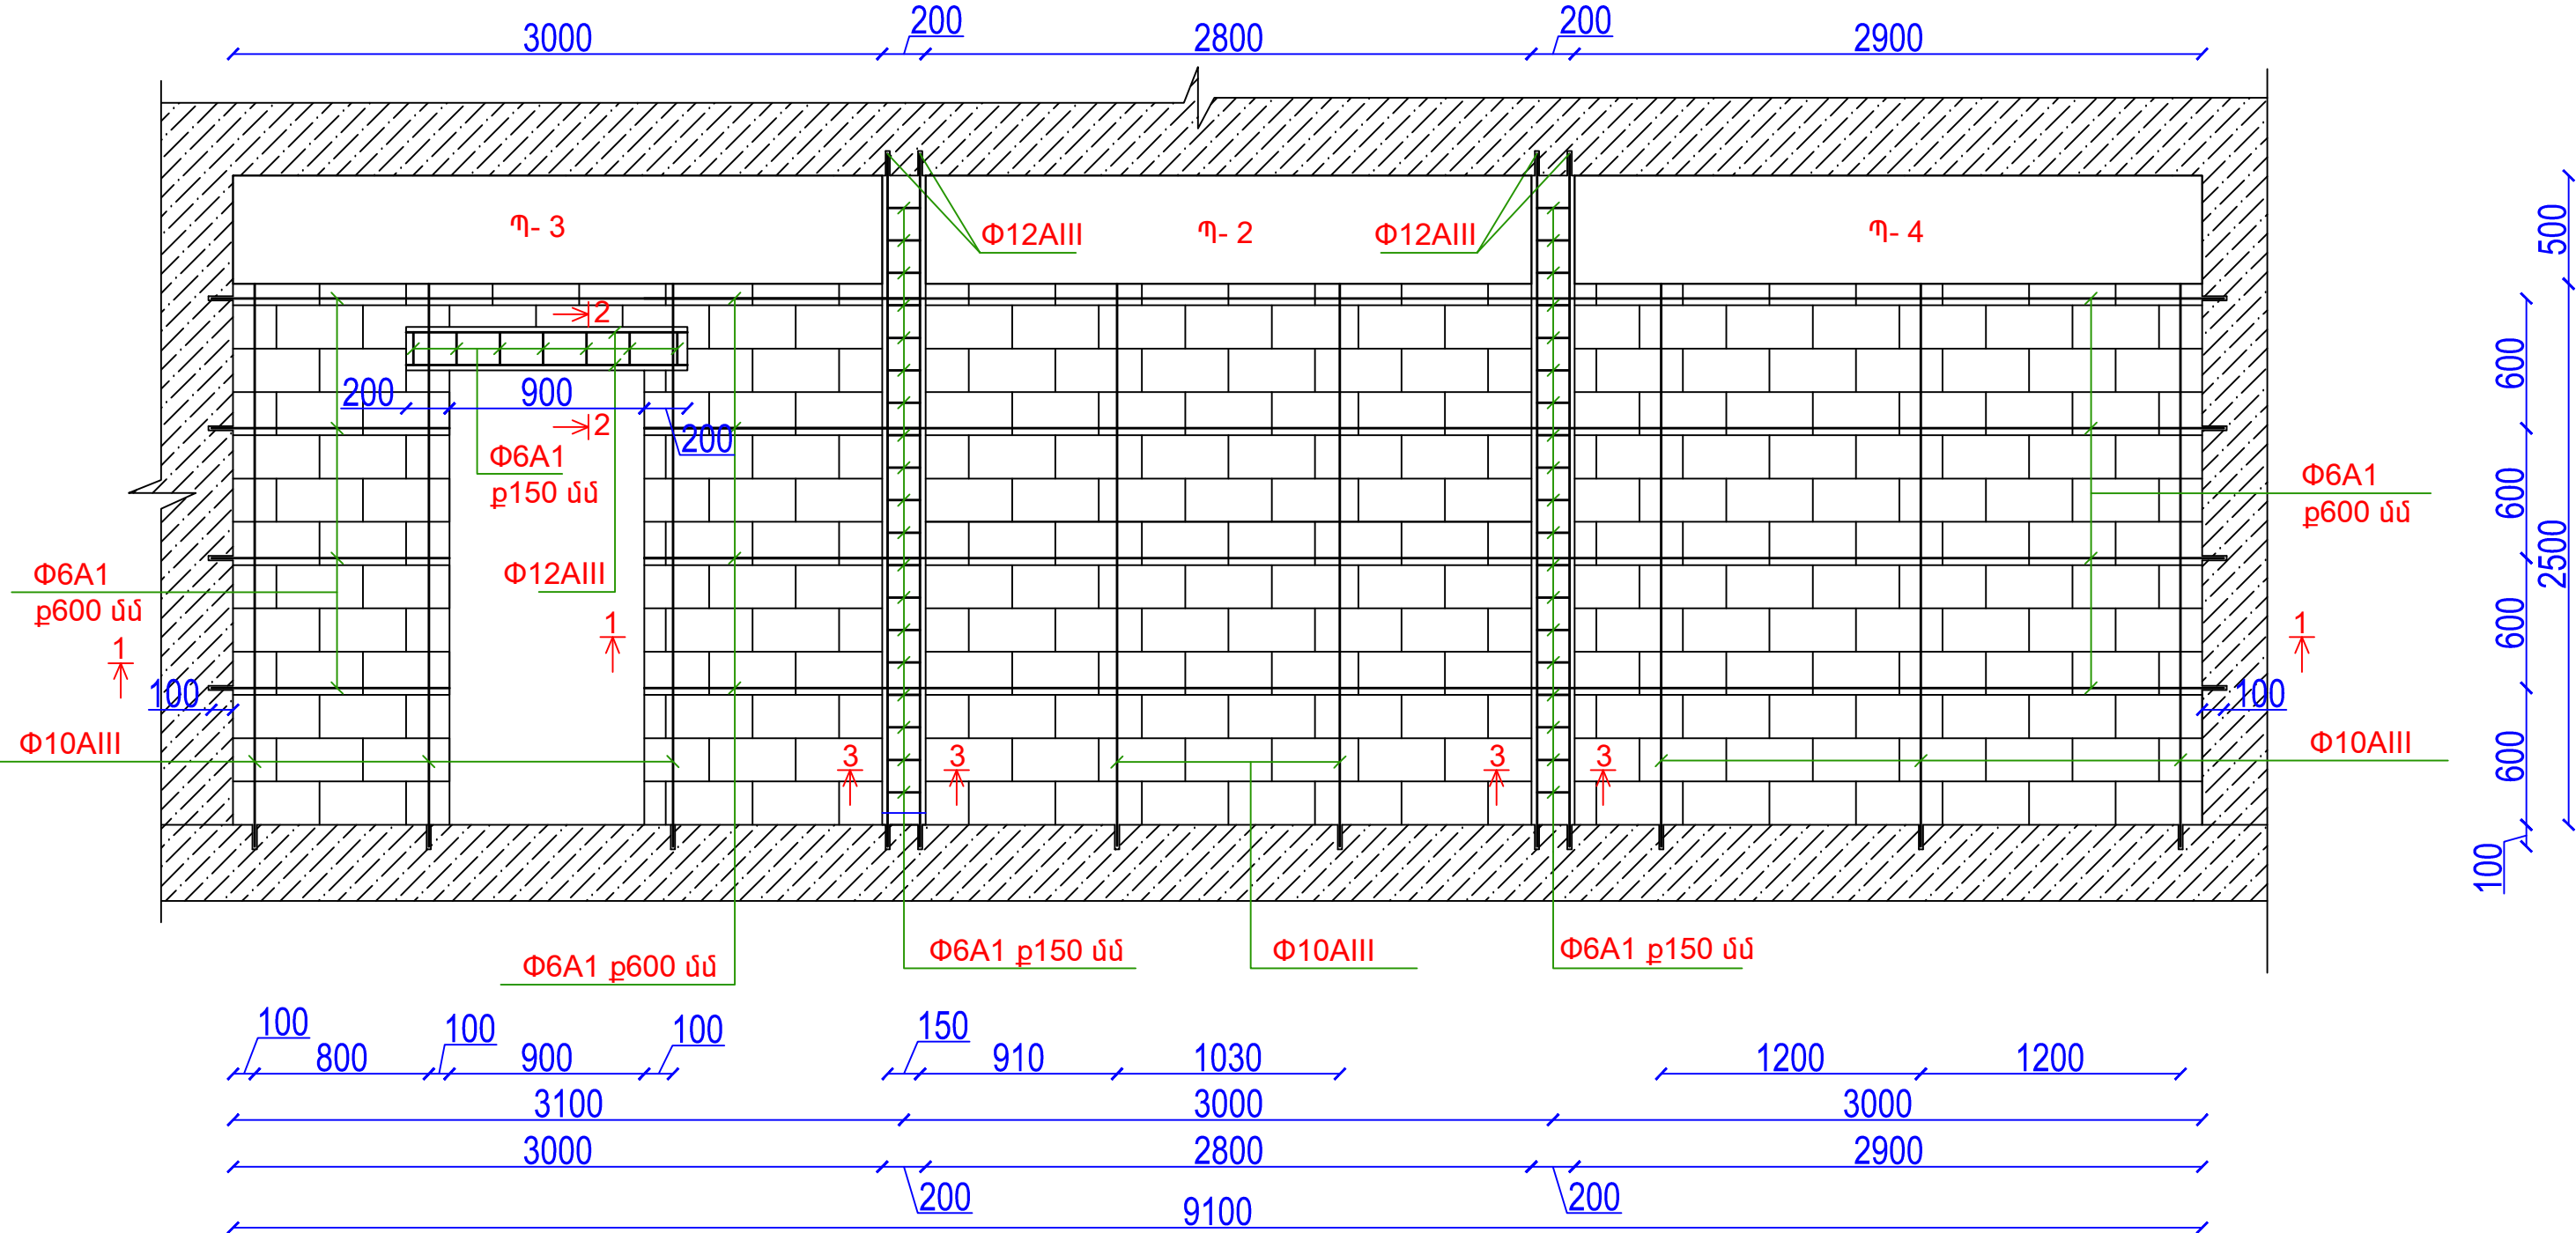

				Երևանի «Սիամանթոյի անվան թիվ 162 հիմնական դպրոց» ՊՈԱԿ-ի հիմնանորոգման նախագիծ			
ՆԳՃ	Ն.Սարգսյան						
Նախագծ.	Ն.Սարգսյան						
				Հարտարապետաշինարարական մաս	Փուլ	Թերթ	Թերթեր
					ՃՀ	5	7
				Հատակագիծ վերանորոգումից հետո Մ1:120	«ՍՈՒՖԵՏ» ՍՊԸ		