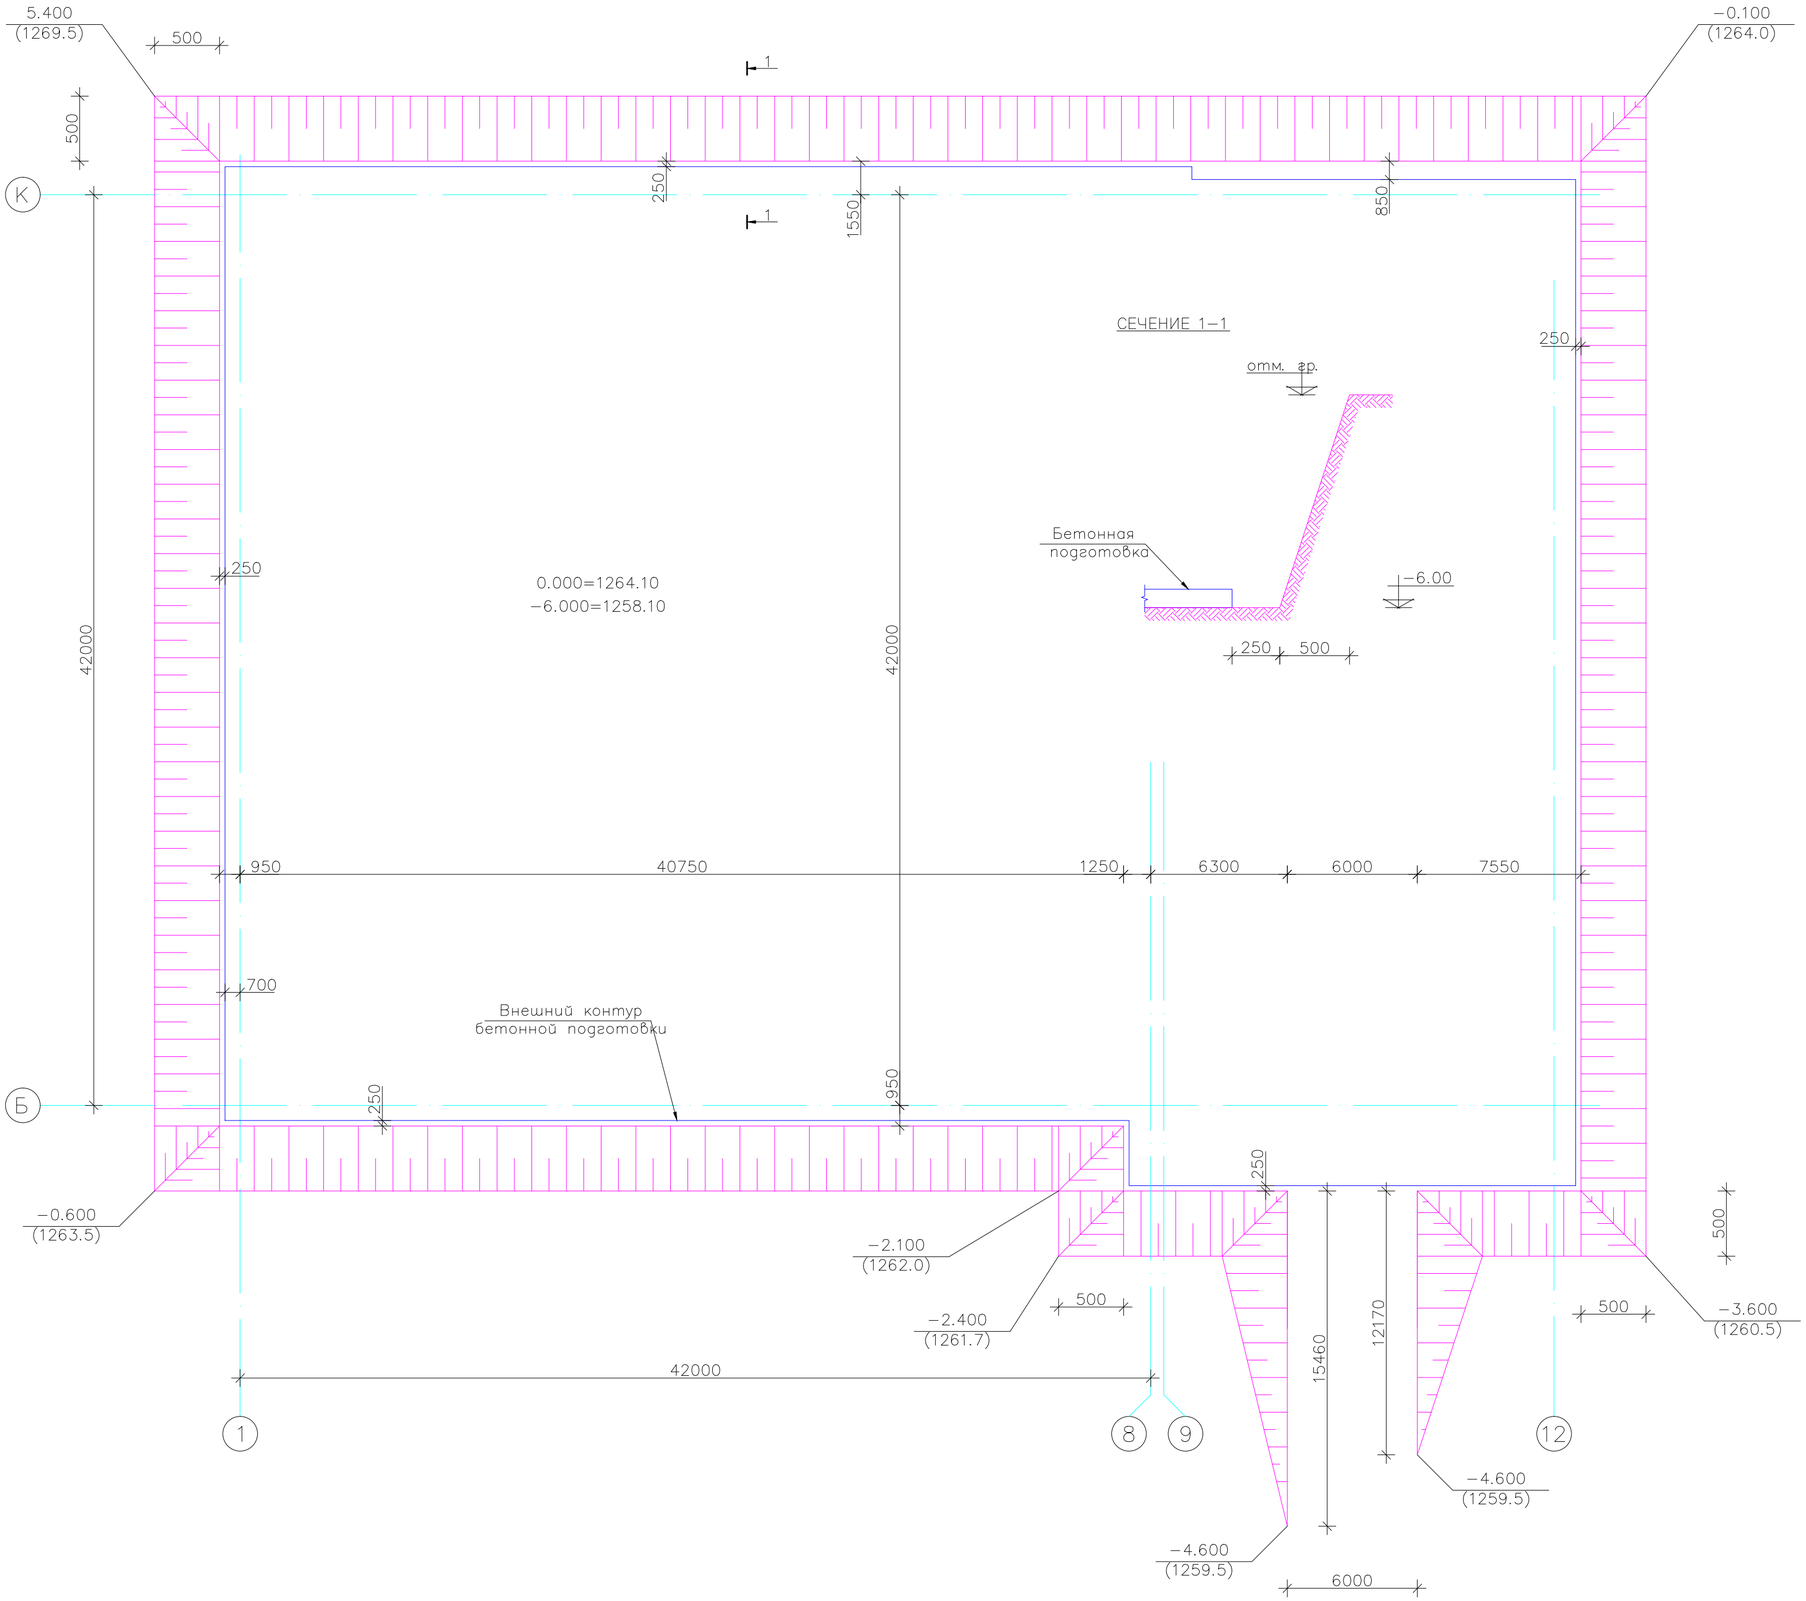

1. За относительную отм. 0.00 принято отметка чистого пола первого этажа, которая соответствует абсолютной отм. 1264.10.
2. После разработки котлована составить акт скрытых работ совместно с инженером− геологом.
3. Основанием под фундаменты служат обломочный базальт с условным сопротивлением грунта R=0.5 МПа.
4. Обьем разрабатываемого грунта V=18700 м^3.

ГАП	ՄՐՐԻԿՅԱՆ Л.МРРИКЯН	
ГКП	О. МЕЙРОЯН	
РАЗРАБОТАЛ	Т. МАМИКОНЯН	
ПРОВЕРИЛ	О. МЕЙРОЯН	

	«ԵՐԵՎԱՆՆԱԽԱԳԻԾ» ՓԲԸ ЗАО «ЕРЕВАНПРОЕКТ»
ШИФР	□□− □□□ □□□□□−15/01

ЗАКАЗЧИК	ЗАО «ГАЗПРОМ АРМЕНИЯ»
ЗАКАЗ	□□□□□□□− □□□□□□□□ □□□□□□ УЧЕБНО-СПОРТИВНЫЙ КОМПЛЕКС
ОБЪЕКТ	□□□□− □□□□□□□□□□ □□□□□□□ ФИЗКУЛЬТУРНО− ОЗДОРОВИТЕЛЬНЫЙ ЦЕНТР
ЧАСТЬ ПР.	□□□□□□□□□□□□ □□□ КОНСТРУКТОРСКАЯ ЧАСТЬ
НАИМЕН. ЧЕРТЕЖА	План котлована

СТАДИЯ РП	ЛИСТ	К−2	ЛИСТОВ	4
□□□:№ ИНВ.№			□□□ ДАТА	