ПЛАН КОТЛОВАНА

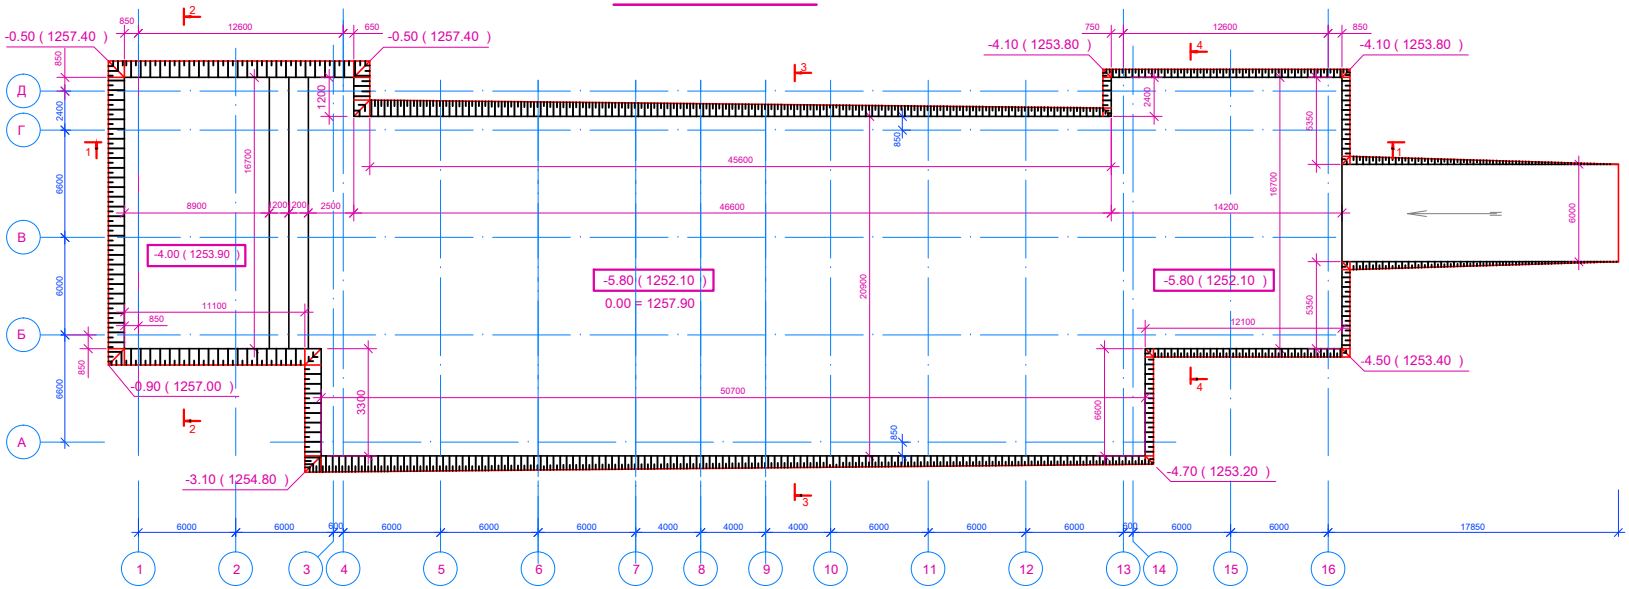

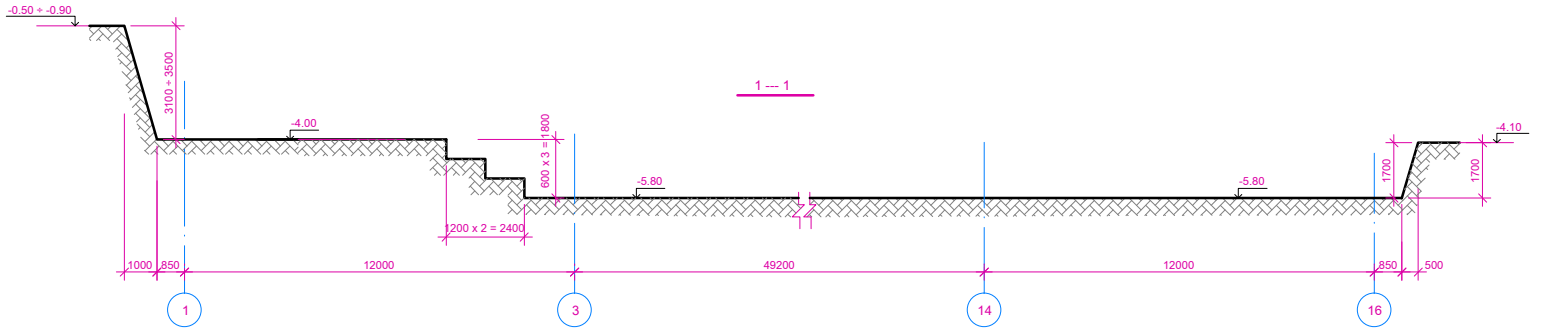

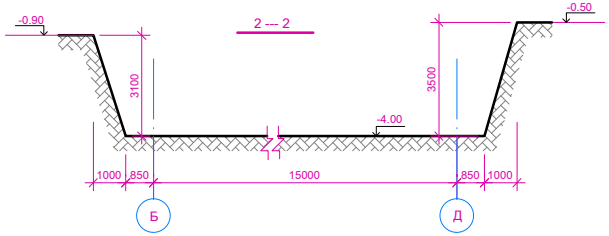

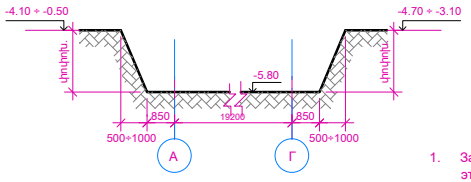

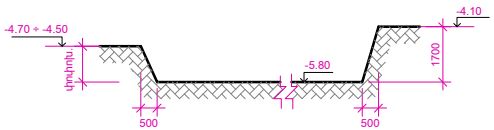

1. За относительную отм . 0.000 принято отметка чистого пола первого этажа, которая соответствует абсолютной отм . 1257.90
2. После разработки котлована составить акт скрытых работ совместно с инженером - геологом
3. Основанием под фундаменты служат щебенистые грунты R = 0.3 МПа
4. Объем разработываемого грунта V = 3920.0 м^3 , в том числе
   насыпь § 24^б (табл. 1 - 1) V = 2444.0 м^3
   щебенистый грунт § 6^а (табл. 1 - 1) V = 1476.0 м^3

ՇԱՆՈՒԹԱԳՐՈՒԹՅՈՒՆ
ПРИМЕЧАНИЯ

ԼԱՐՈՒԹՅԱՆ Լ.ՄԱՐՈՒԽՅԱՆ		
ՀՀՄԵՅՐՈՅԱՆ Հ.ՄԵՅՐՈՅԱՆ		
Գ.ԳԵԴԵԼՅԱՆ Գ.ГЕДЕЛЯН		
ՀՀՄԵՅՐՈՅԱՆ Հ.ՄԵՅՐՈՅԱՆ		

«ԵՐԵՎԱՆՆԱԽԱԳԻԾ» ՓԲԸ
ЗАО «ЕРЕВАНПРОЕКТ»

ԾԻԱՐ ШИФР: ԵՆ-Ավ.ՈՒԱՀ-15/01

ՊԱՏՎԻՐԱՏՈՒ ЗАКАЗЧИК: «ԳԱԶՊՐՈՄ ԱՐՄԵՆԻԱ» ՓԲԸ ЗАО «ГАЗПРОМ АРМЕНИЯ»

ՊԱՏՎԵՐ ЗАКАЗ: ՈՒՍՈՒՄՆԱԿԱՆ-ՄԱՐԶԱԿԱՆ ՀԱՄԱԼԻՐ УЧЕБНО-СПОРТИВНЫЙ КОМПЛЕКС

ՕԲՅԵԿՏ ОБЪЕКТ: 190 ՏԵՂԱՆԻ ՄԱՆԿԱՊԱՐՏԵԶ ДЕТСКИЙ САД НА 190 МЕСТ

ՄԱՍ ՄԱՍ ЧАСТЬ ПР.: ԿՈՆՍՏՐՈՒԿՏՈՐԱԿԱՆ КОНСТРУКТОРСКАЯ

ԱՇԽԱՏ ԱՆՎԱՆՈՒՄ НАИМЕН. ЧЕРТЕЖА: Փոտոպլի հատակագիծ Մ 1:200, կտրվածքներ План котлована М 1:200 , разрезы

ՓՈՒԼ ԱՇ СТАДИЯ РП	ՓՈՒԼ ЛИСТ К - 4	ՓՈՒԼԵՐ ՔԱՆԱԿ ЛИСТОВ 4
ՕՐՆԱԿ ИНВ.№		ԱՇԽ. ДАТА