
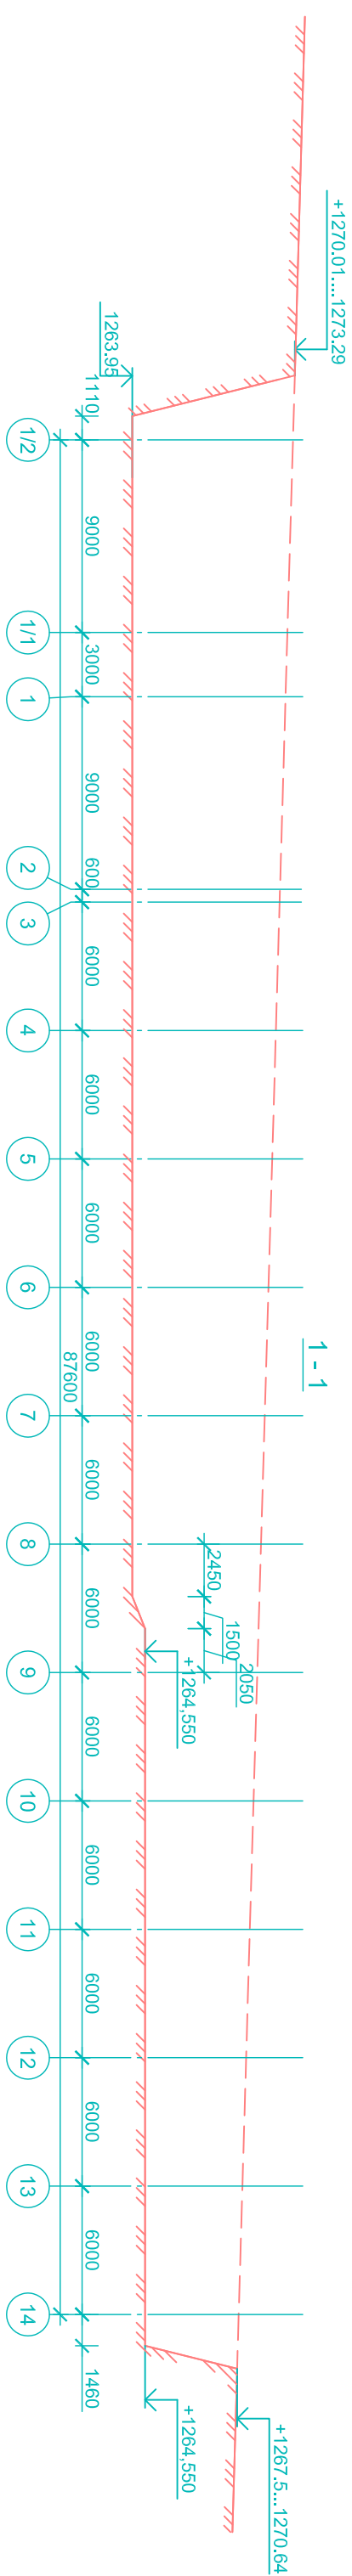


ПРИМЕЧАНИЯ

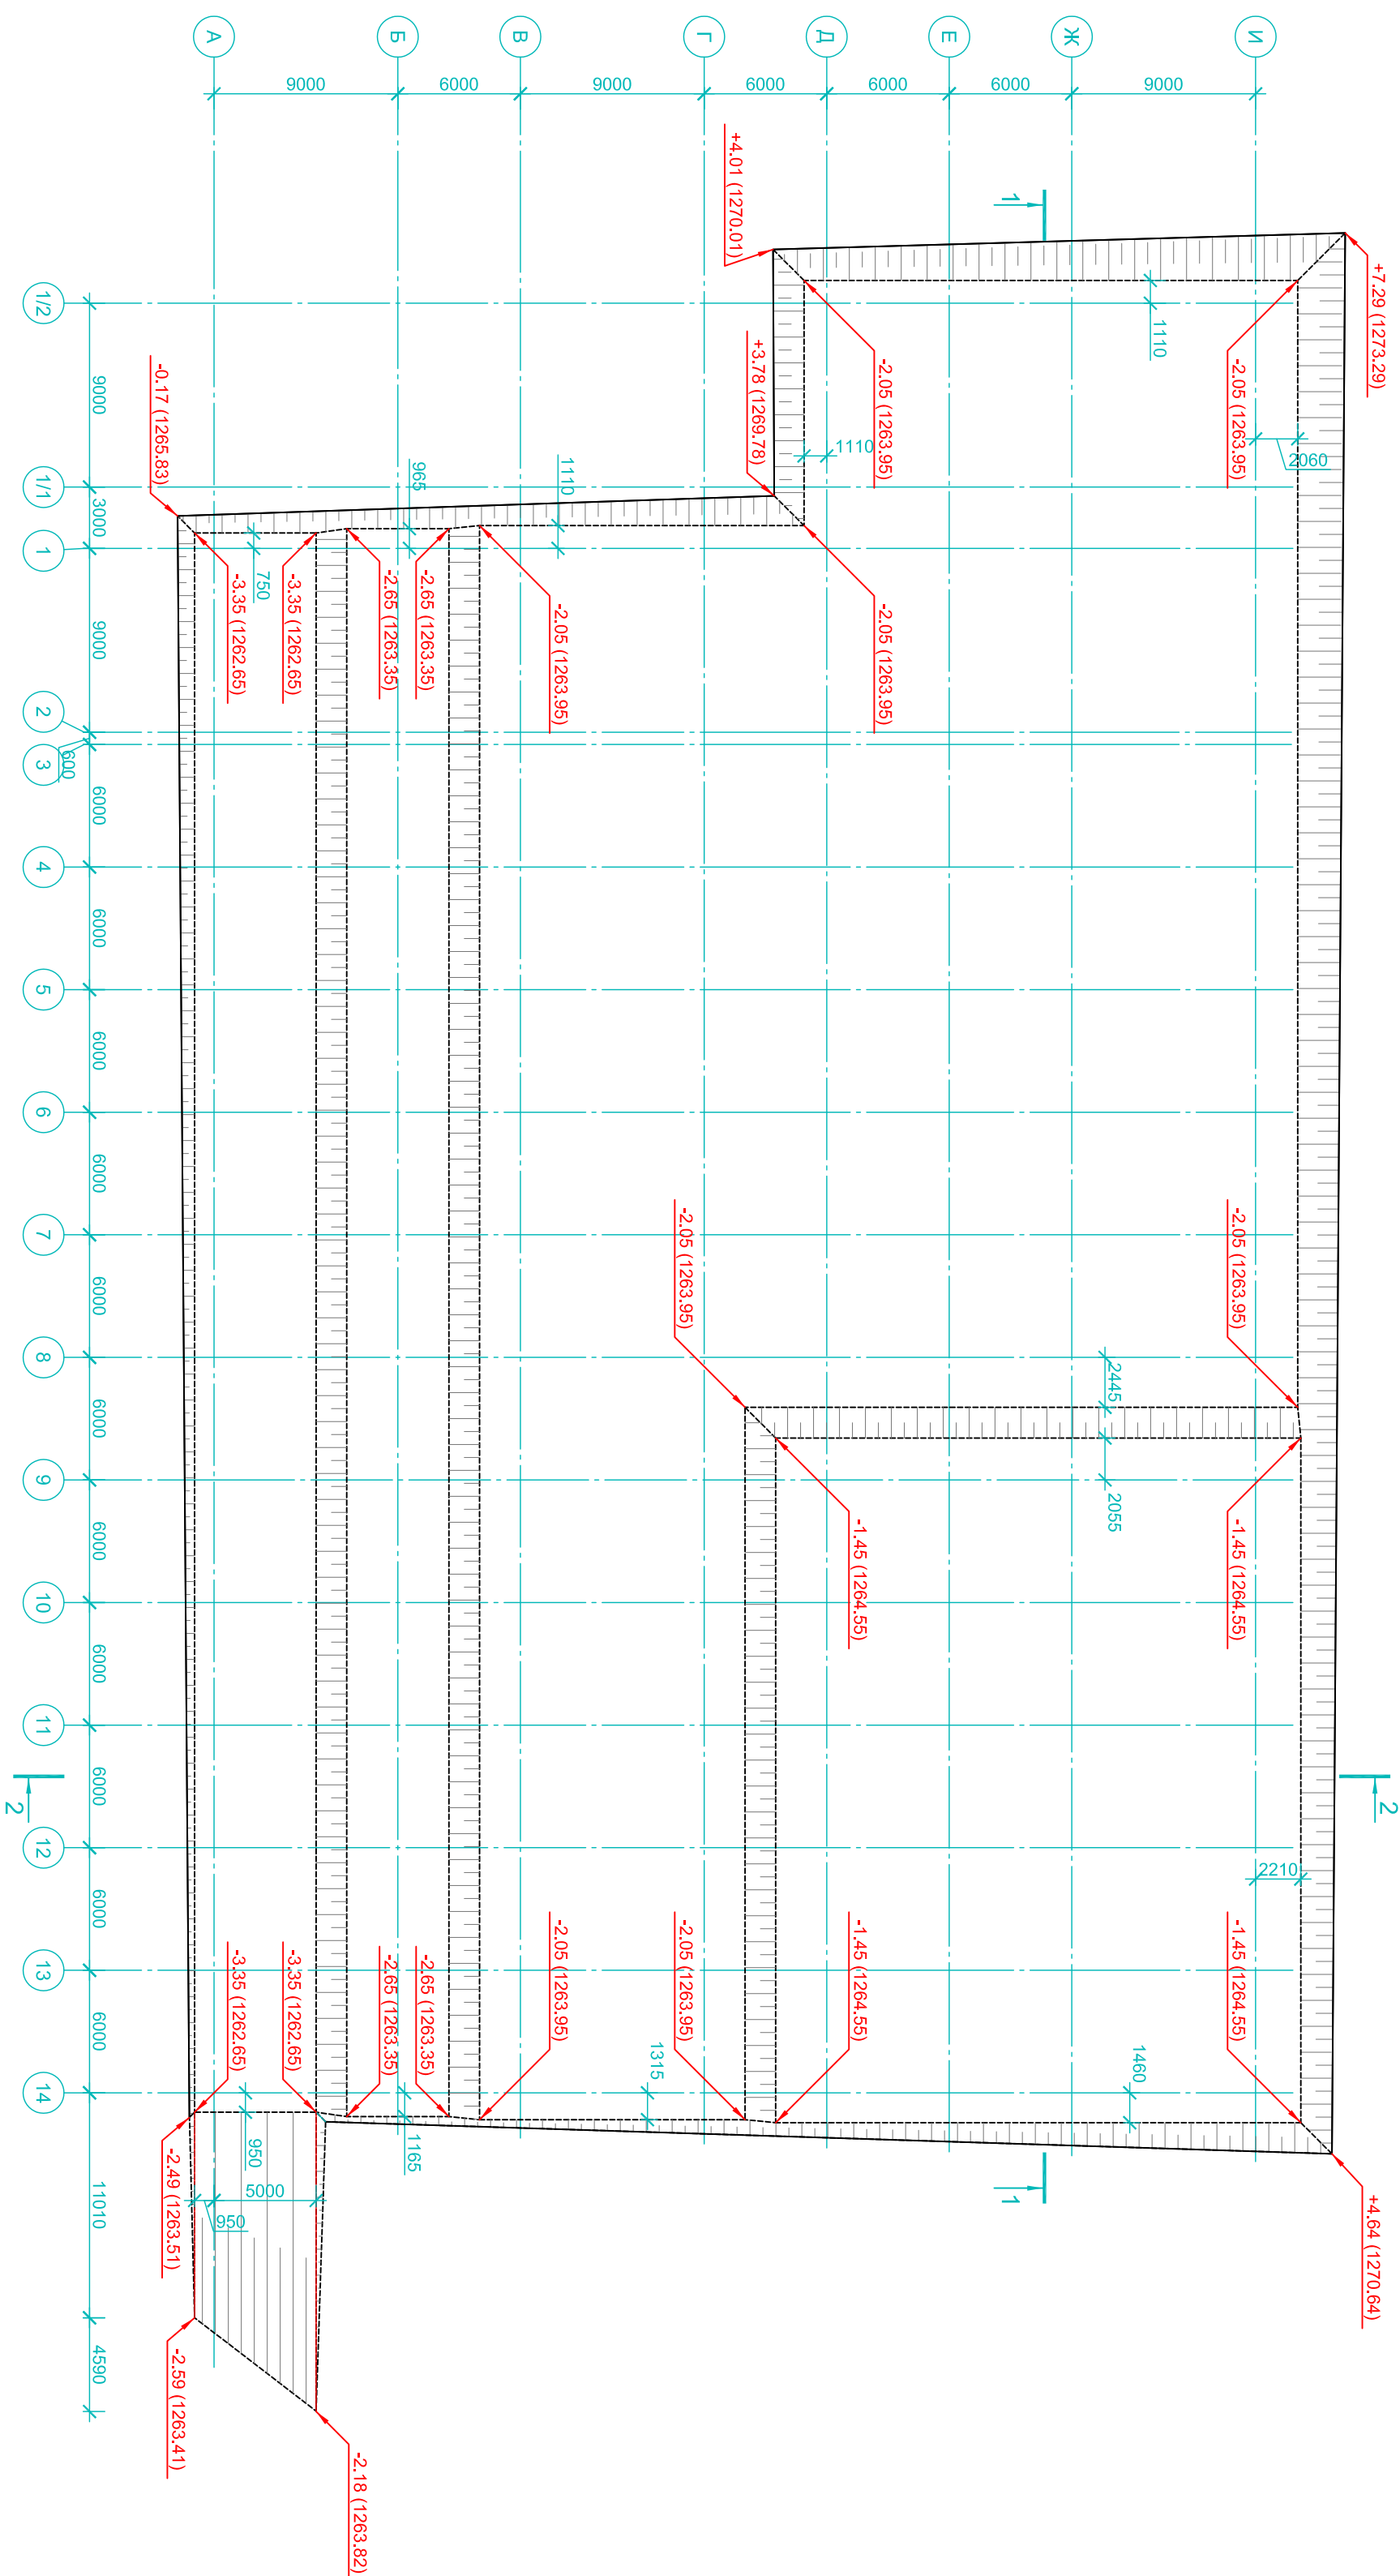

1. За относительноную отм. 0.000 принято отметка чистого пола первого этажа, которая соответствует абсолютной отм. 126,6.00.
2. После разработки котлована составить акт скрытых работ совместно с инженером - геологом.
3. Основанием под фундаментом служить обломочный базальт со шлаковыми включениями  $R=0,5 \text{ МПа}$ .
4. Объем разрабатываемого грунта  $V=18000,0 \text{ м}^3$ ,

В том числе

Насыль § 24<sup>6</sup> (табл. 1 - 1)

щебенистый грунт § 6<sup>д</sup> (табл. 1 - 1)

обломочный базальт § 20<sup>а</sup> (табл. 1 - 1)

V=1537.0 m<sup>3</sup>  
V=5866.0 m<sup>3</sup>  
V=10597.0 m<sup>3</sup>

[illegible]