


ՀԱՏՎԱԾ ՃԱՂԱՇԱՐԻՑ

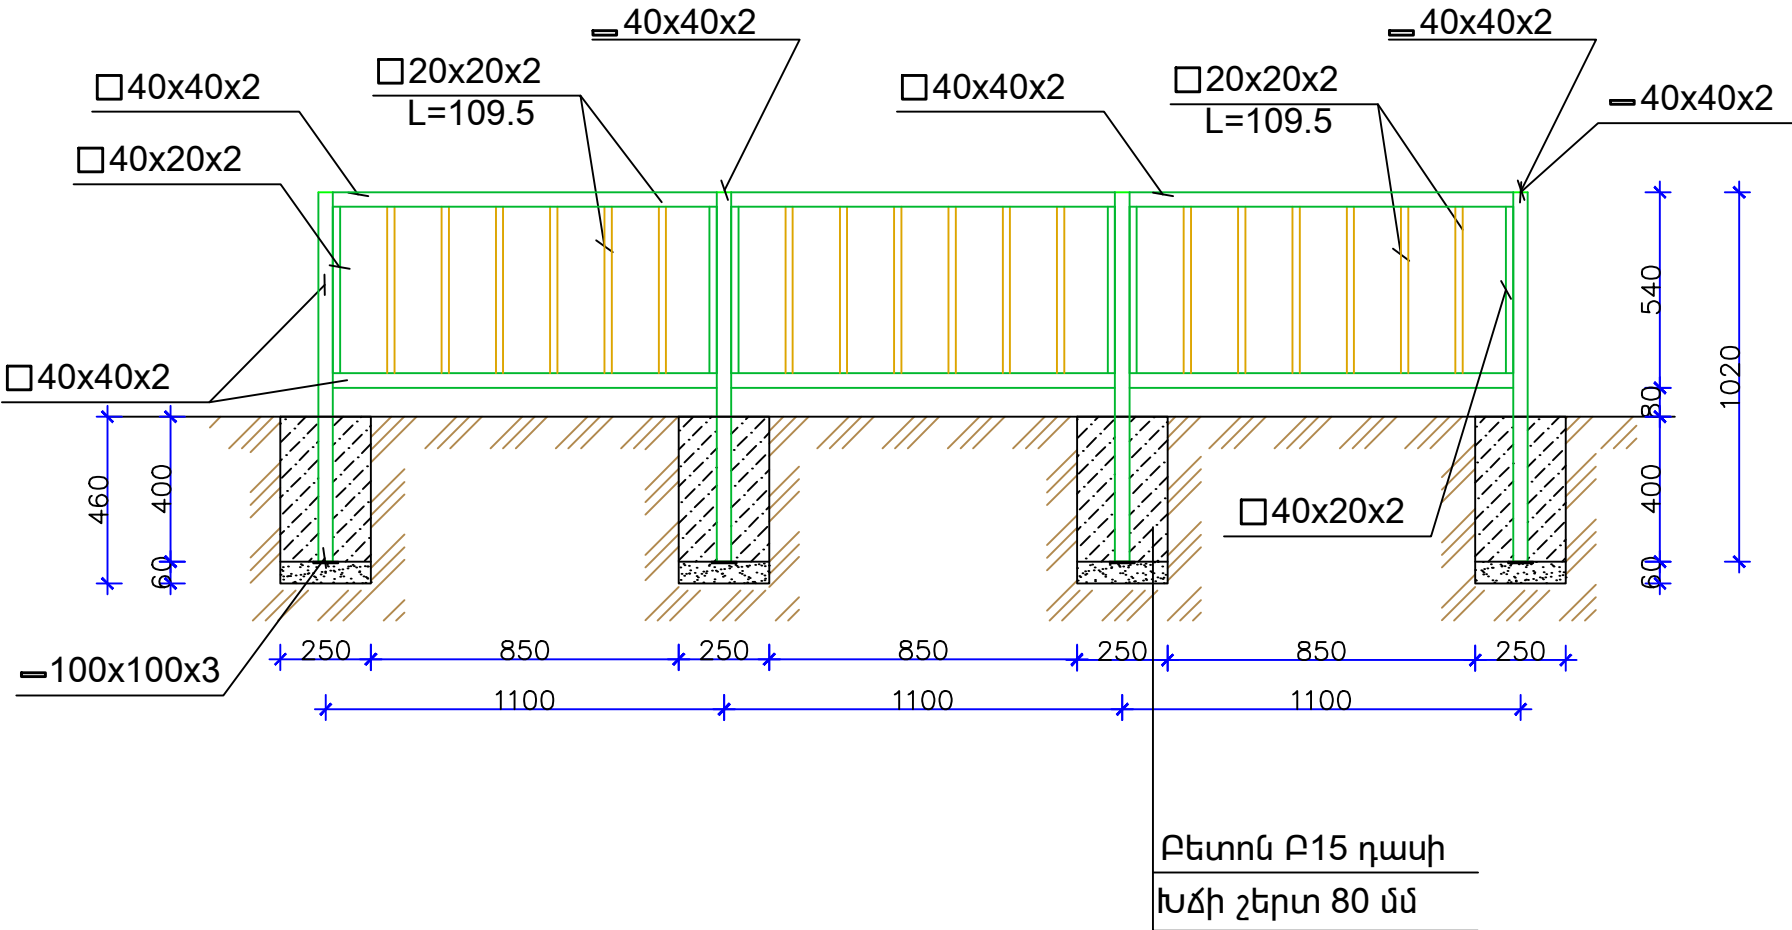

ՄԱՍՆԱԳԻՐ				
N	ԱՆՎԱՆՈՒՄ	ԵՐԿԱՐ	ՄԻԱՎՈՐ	ԾԱՆՈԹ.
ՃԱՂԱՇԱՐ				
1	Քառ. խող. 40x40x2 L=1060 (232 հատ)	245.9	զմ	573 կգ
2	Քառ. խող. 40x40x2 L=1020 (126 հատ)	128.5	զմ	299.5 կգ
3	Ուղղ. խող. 20x40x2 L=460 (232 հատ)	106.72	զմ	181.42 կգ
4	Քառ. խող. 20x20x2 L=460 (696 հատ)	320.16	զմ	345.8 կգ
5	Մետաղյա թիթեղ 100x100x3 (126 հատ)			29.7 կգ
6	Մետաղյա թիթեղ 40x40x2 (126 հատ)			3.16 կգ
				1.452 տ
7	III կարգի գրունտի քանդում			3.33 մխ
8	Հիմքի իրականացում Բ15 դասի բետոնից			2.9 մխ
9	Խճի շերտ հիմքերի տակ 80 մմ			0.43 մխ

ԾԱՆՈԹՈՒԹՅՈՒՆ

- Մետաղական մասերը յուղաներկել 2 շերտ:
- Բոլոր եռակցումները իրականացնել համաձայն գործող շինարարական նորմերի:
- Սայաթ-Նովա 4 հատվածի հենապատի վրա իրականացվող նոր ճաղաշարը եռակցել գոյ. ունեցող ներդիր էլեմենտներին:

ՊԱՇՏՈՆ	ԱՆՈՒՆ, ԱԶԳԱՆՈՒՆ	ՍՏՈՐԱԳՐ.	ԱՄԻՍ	ԱՐՇԱԿՈՒՆՅԱՑ ՓՈՂՈՑԻ 54/3 ՇԵՆՔԻ ԲԱԿԱՅԻՆ ՏԱՐԱԾՔԻ ՀԻՄՆԱՆՈՐՈԳՄԱՆ ՆԱԽԱԳԻԾ			
ՏՆՕՐԵՆ	Հ. Օհանյան			ՃԱՐՏԱՐԱՊԵՏԱՇԽՆԱՐԱՐԱԿԱՆ ՄԱՍ			
ՆԱԽԱԳԾԵՑ	Հ. Օհանյան						
				ՓՈՒԼ		ԹԵՐԹ	ԹԵՐԹԵՐ
				ԱՆ		ՃՇ-11	14
				ՃԱՂԱՇԱՐ		«ՕՅԱՆՅԱՆ ԻՆԴԱՍՏՐԻՆԻ» ՍՊԸ	