

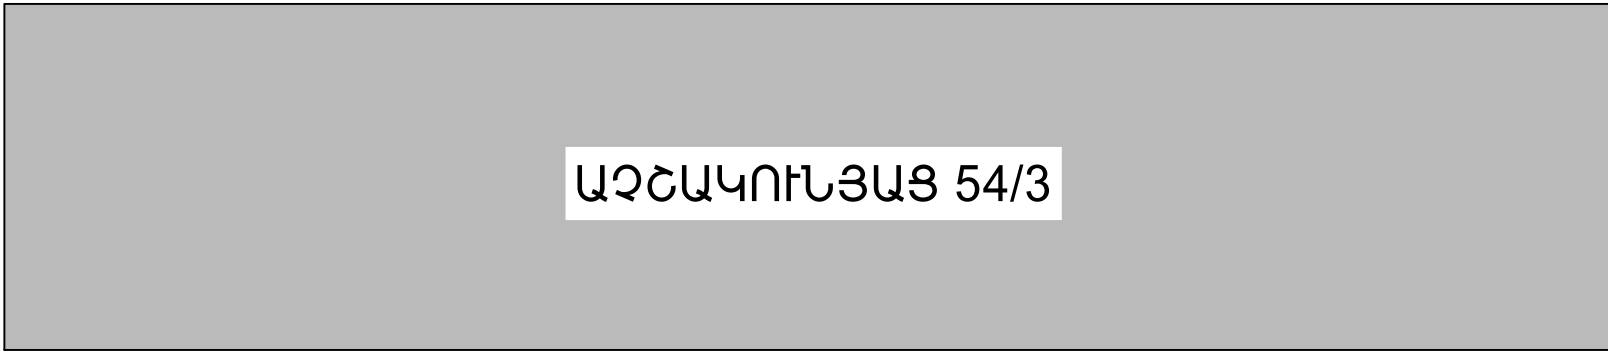


ՖՐՈՒՆԶԵ ՓՈՂՈՑ

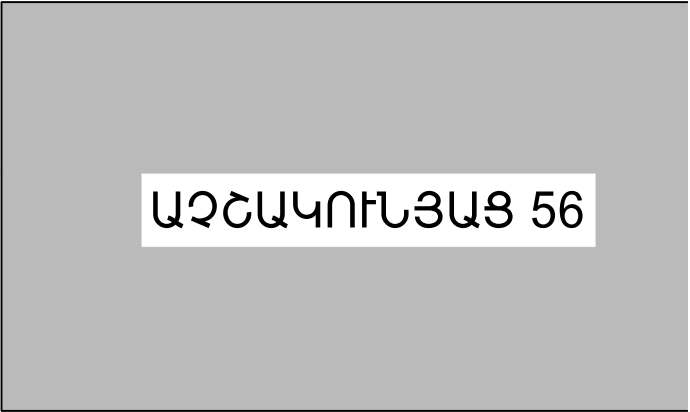

ՀԱՏԱԿԱԳԻԾ Մ1:200

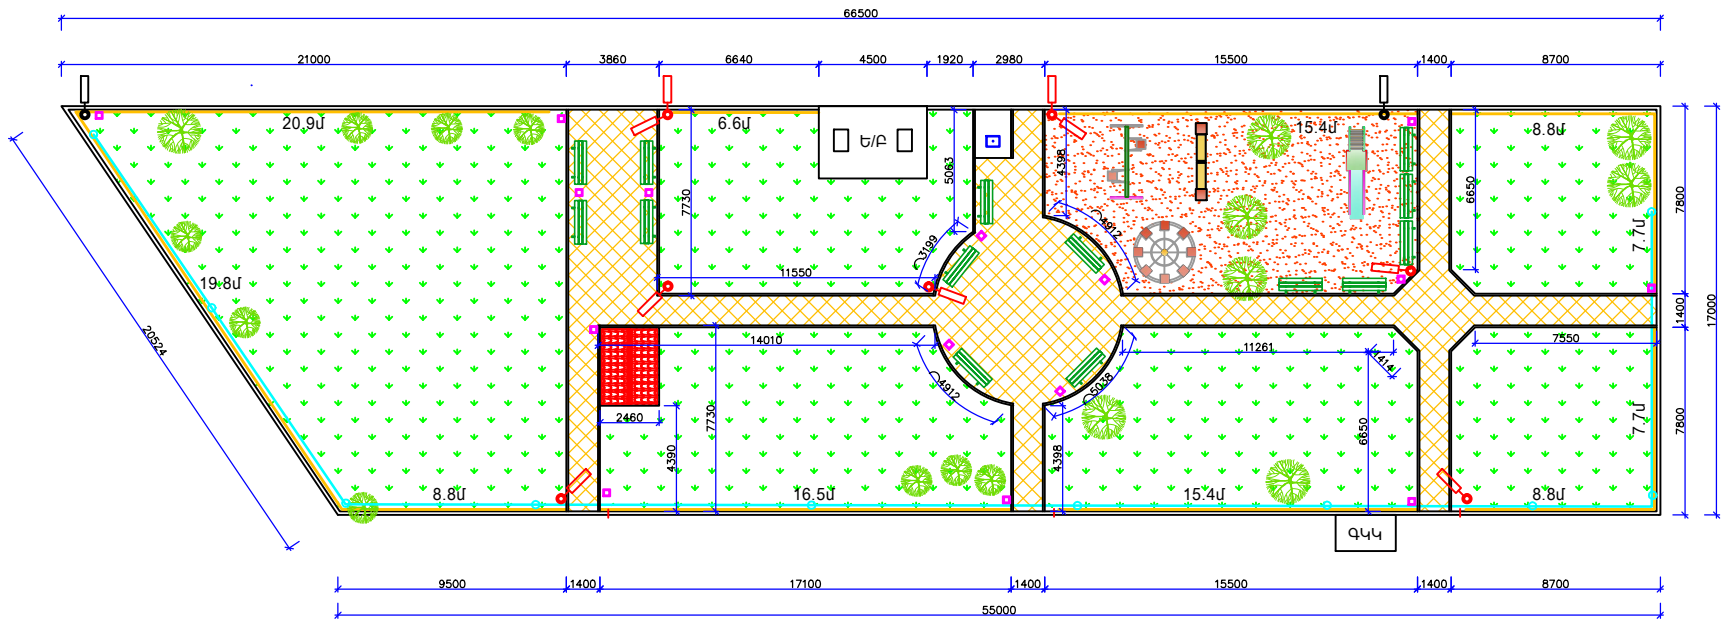

2. ԵՍԱՅԱՆ ՓՈՂՈՑ

	ՊԱՇՏՈՆ	ԱՆՈՒՆ, ԱԶԳԱՆՈՒՆ	ՍՏՈՐԱԳՐ.	ԱՄԻՍ	ԱԶՇԱԿՈՒՆՅԱՑ ՓՈՂՈՑԻ 54/3 ՇԵՆՔԻ ԲԱԿԱՅԻՆ ՏԱՐԱԾՔԻ ՀԻՄՆԱՆՈՐՈԳՄԱՆ ՆԱԽԱԳԻԾ			
	ՏՆՕՐԵՆ	Հ. Օհանյան						
	ՆԱԽԱԳԾԵՑ	Հ. Օհանյան			ՃԱՐՏԱՐԱՊԵՏԱՇԽՆԱՐԱՐԱԿԱՆ ՄԱՍ	ՓՈՒԼ ԱՆ	ԹԵՐԹ ՃՇ-2	ԹԵՐԹԵՐ 14
					ԳԼԽԱԿՈՐ ՀԱՏԱԿԱԳԻԾ	«ՕՅԱՆՅԱՆ ԻՆԴԱՍՏՐԻՉ» ՍՊԸ		