


ՀԱՏԱԿԱԳԻԾ Մ1:200/ԶԱՓԱԳՐՈՒԹՅՈՒՆ/

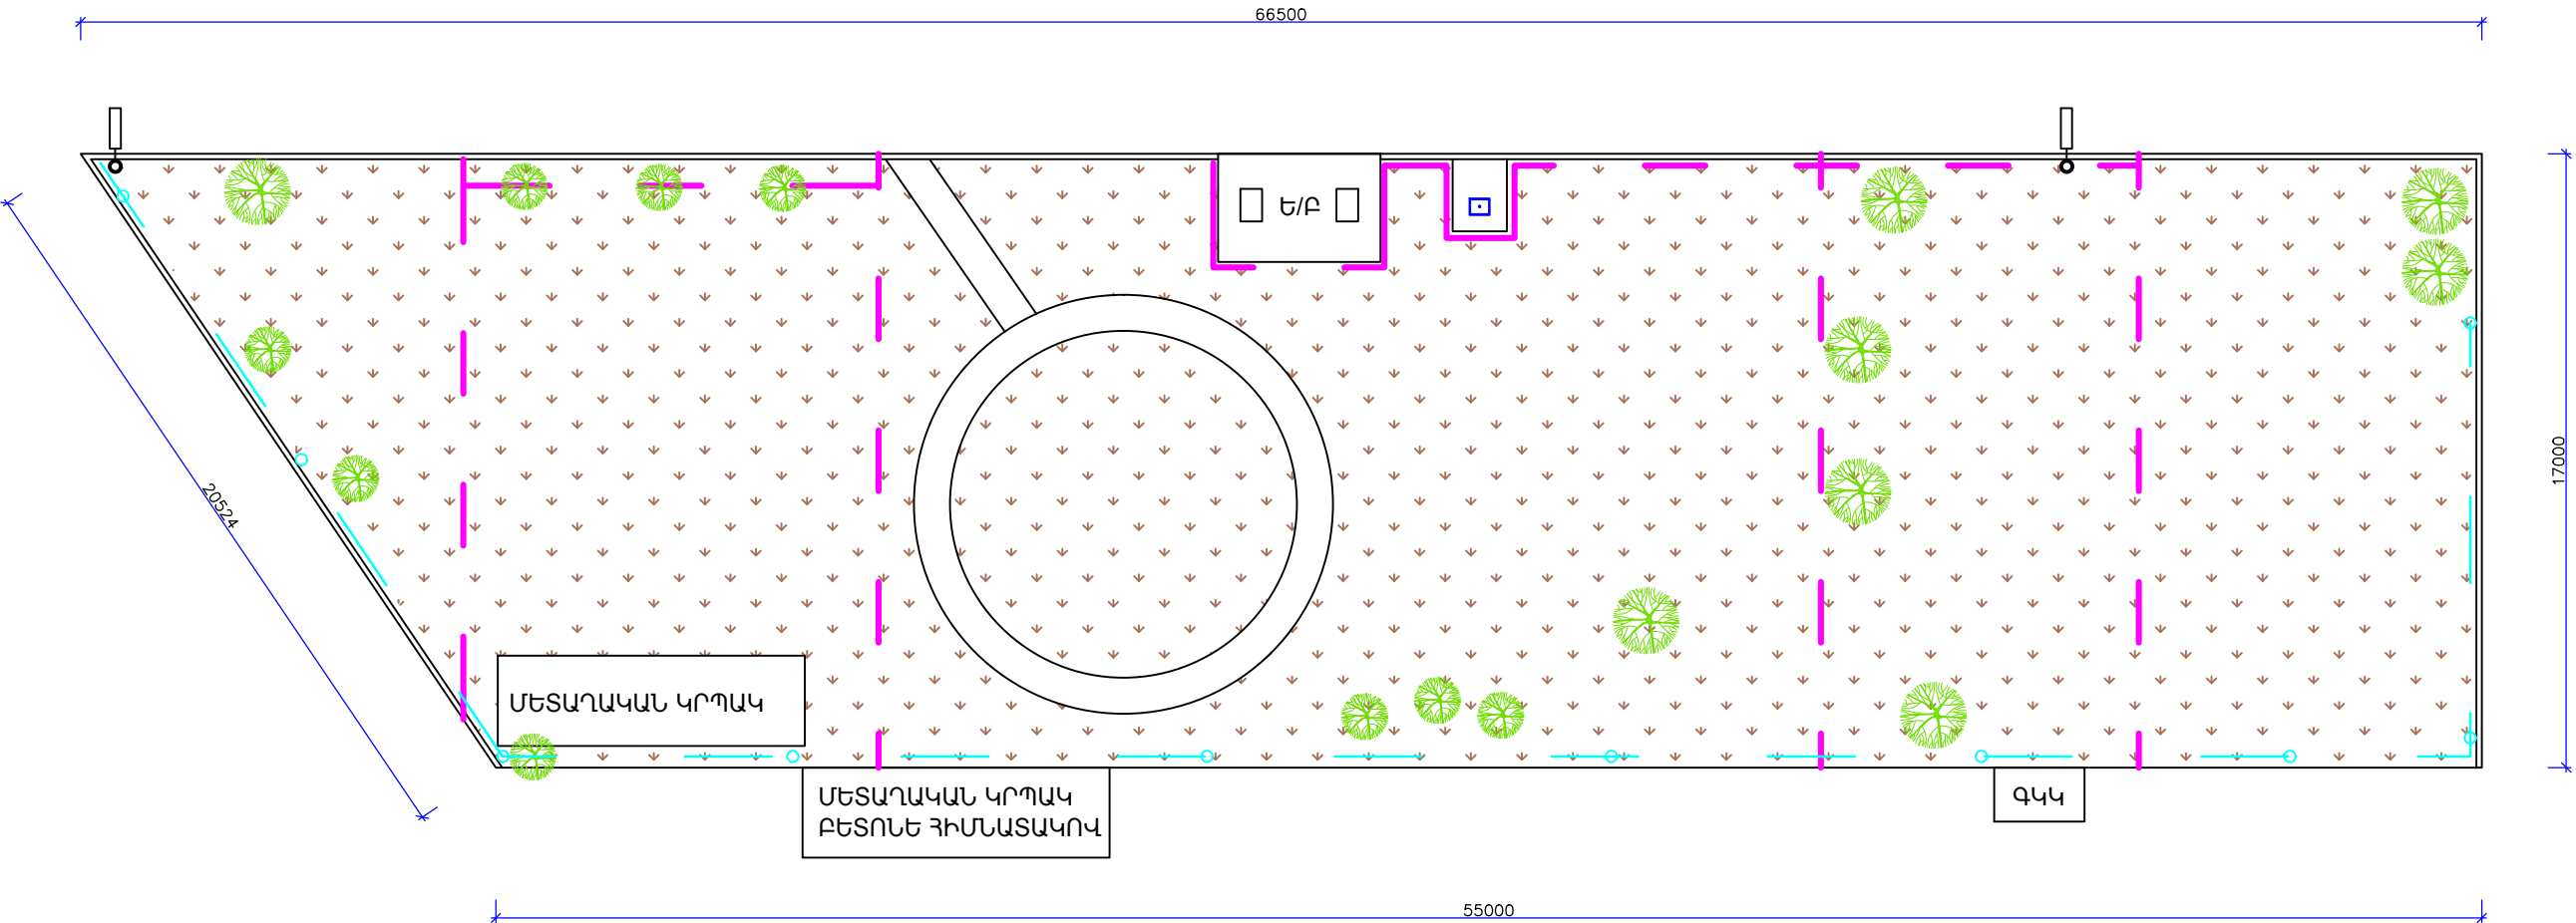

Պայմանական նշաններ

- Բետոնե եզրաքար
- Ցայտադրյալ
- Գոյ. ուն. մետ. ցանկապատ
- ԳՈՅ. ՈՒՆ. ԳԱԶԱՏԱՐ ԽՈՐՈՎԱԿ
- Գոյ. ուն. էլ. լուսավորության սյուն
- Ծառ

Պատճառ	ԱՆՈՒՆ, ԱԶԳԱՆՈՒՆ	ՍՏՈՐԱԳՐ.	ԱՄԻՍ	ԱՐԵՎԿՈՒՆՅԱՑ ՓՈՂՈՑԻ 54/3 ՇԵՆՔԻ ԲԱԿԱՅԻՆ ՏԱՐԱԾՔԻ ՀԻՄՆԱՆՈՐՈԳՄԱՆ ՆԱԽԱԳԻԾ		
ՏՆՕՐԵՆ	Հ. Օհանյան			ՃԱՐՏԱՐԱՊԵՏԱՇԽՆԱՐԱՐԱԿԱՆ ՄԱՍ	ՓՈԼ	ԹԵՐԹ
ՆԱԽԱԳԾԵՑ	Հ. Օհանյան				ԱՆ	ԹԵՐԹԵՐ
				ՀԱՏԱԿԱԳԻԾ Մ1:200 /ԶԱՓԱԳՐՈՒԹՅՈՒՆ/	«ՕՐԱՆՅԱՆ ԻՆԴԱՍՏՐԻԱ» ՍՊԸ	
					14	