


ՀԱՏԱԿԱԳԻԾ Մ1:200

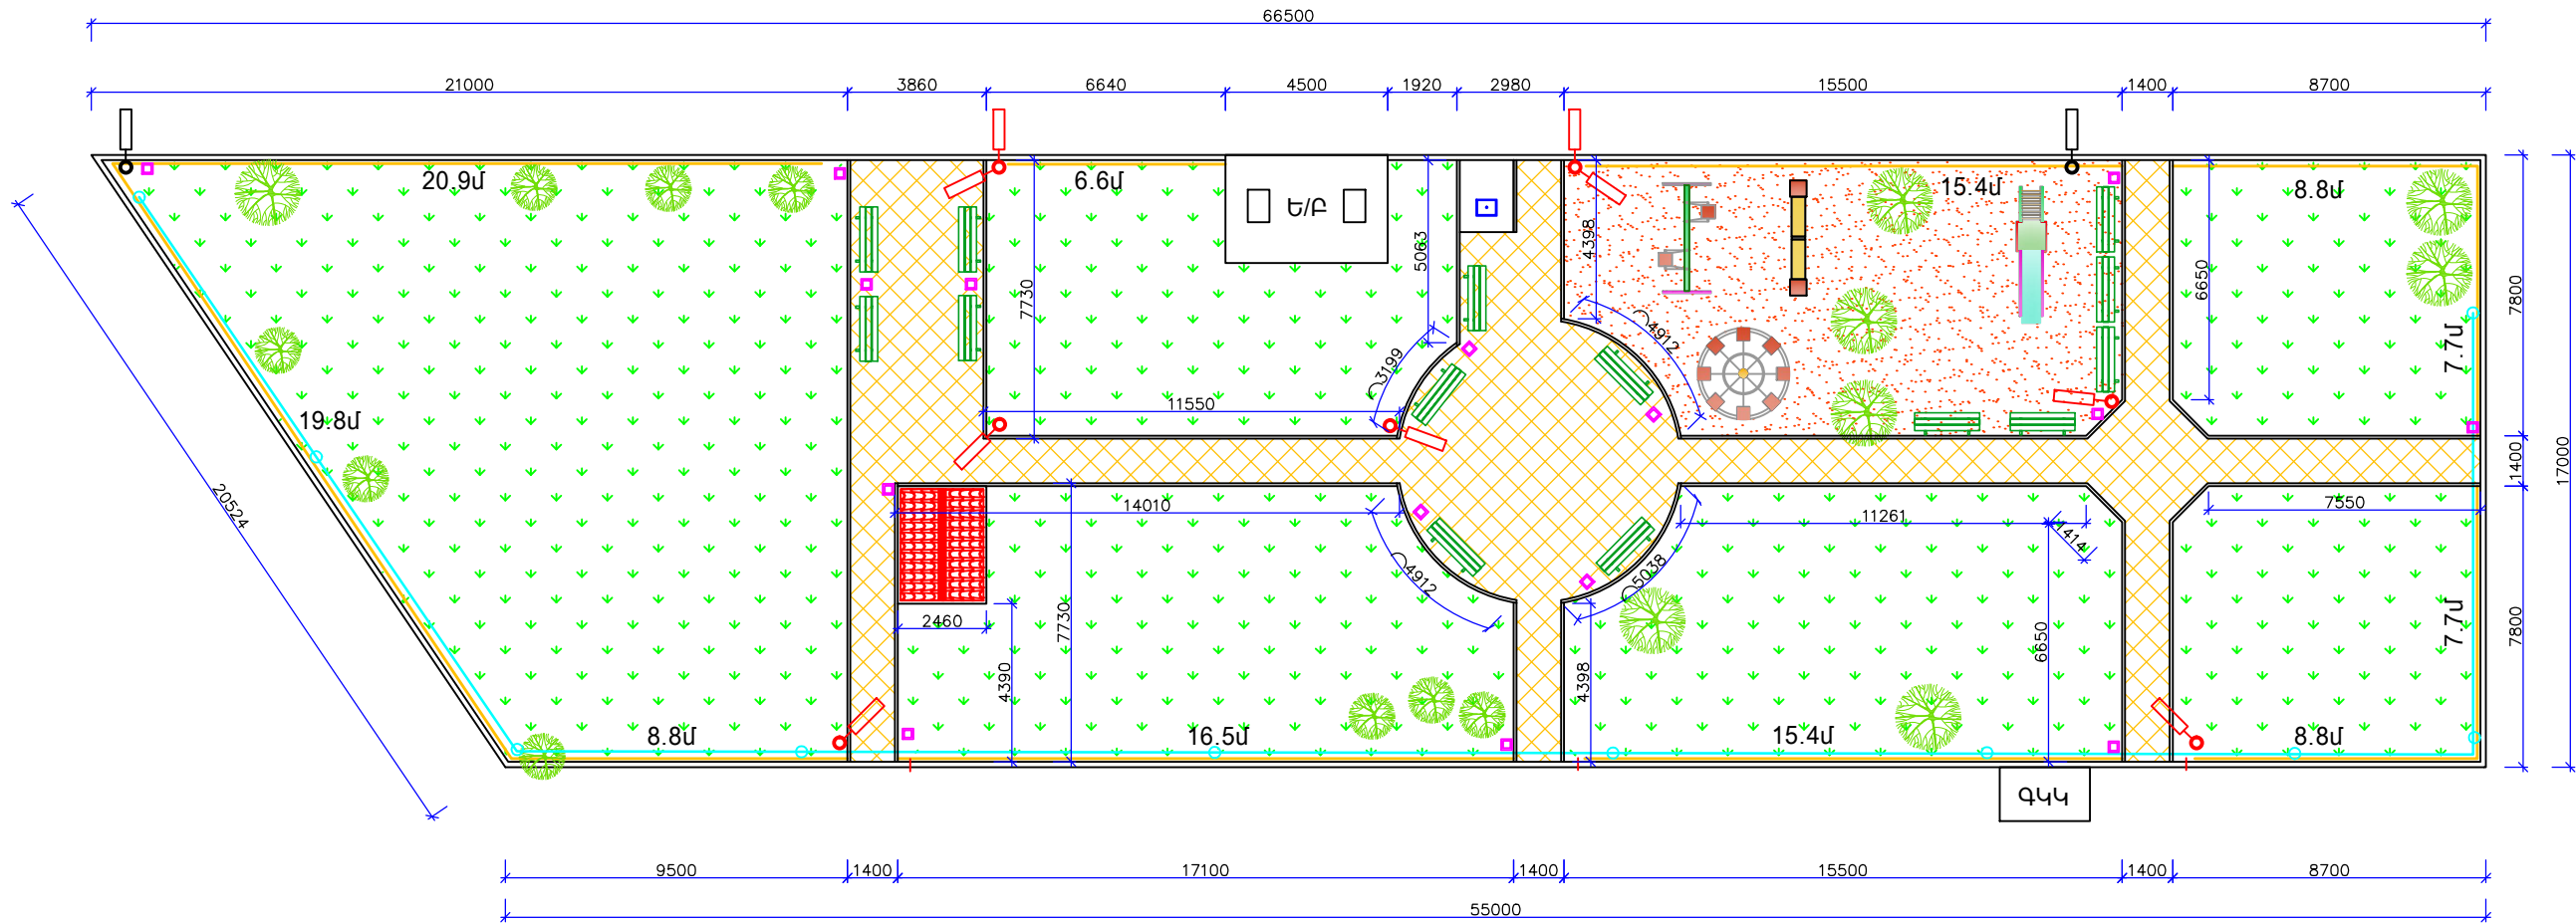

Պայմանական նշաններ

Կարուսել

Սղարան

Հորիզոնական ճոճանակ

Ուղղահայաց ճոճանակ

Բետոնե եզրաքար 80x200

Բետոնե եզրաքար 150x300

Նոր էլ. լուսավորության սյուն

Գոյ. ուն. էլ. լուսավորության սյուն

Զրուցարան

Նստարան

Աղբաման

Գոյ. ուն. ցայտաղբյուր

Ճաղաչար

Գոյ. ուն. զազատար

Կանաչապատում

Կարմիր ավազ

Մայթի գուն. սալիկ

ՊԱՇՏՈՆ	ԱՆՈՒՆ, ԱԶԳԱՆՈՒՆ	ՍՏՈՐԱԳՐ.	ԱՄԻՍ	ԱՐՇԱԿՈՒՆՅԱՑ ՓՈՂՈՑԻ 54/3 ՇԵՆՔԻ ԲԱԿԱՅԻՆ ՏԱՐԱԾՔԻ ՀԻՄՆԱՆՈՐՈԳՄԱՆ ՆԱԽԱԳԻԾ			
ՏՆՕՐԵՆ	Հ. Օհանյան			ՃԱՐՏԱՐԱՊԵՏԱՇԽՆԱՐԱՐԱԿԱՆ ՄԱՍ			
ՆԱԽԱԳԾԵՑ	Հ. Օհանյան						
				ՓՈՒԼ		ԹԵՐԹ	
				ԱՆ		ՃՇ-4	
				ՀԱՏԱԿԱԳԻԾ Մ1:200		«ՕՐԱՆՅԱՆ ԻՆՂԱՍԹՐԻՉ» ՍՊԸ	