



ՀԱՏԱԿԱԳԻԾ Մ1:20

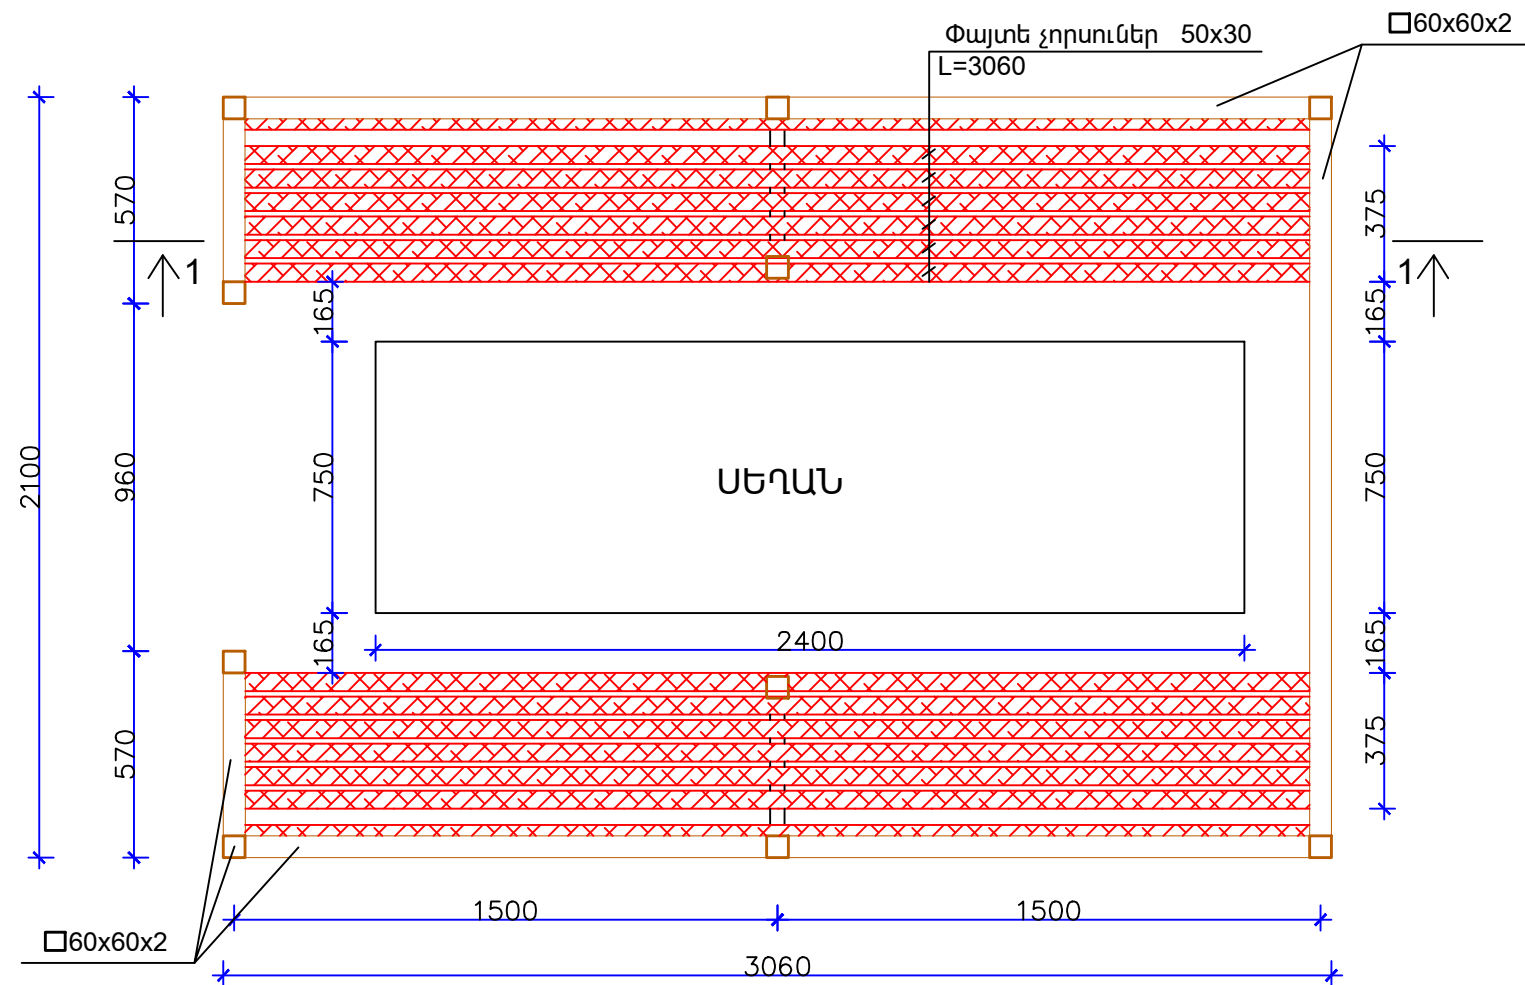

ՏԱՆԻՔԻ ԿՈՆՍՏՐՈՒԿՑԻԱ

U1:20

Մետաղակղմինդր
ներկված 0.5

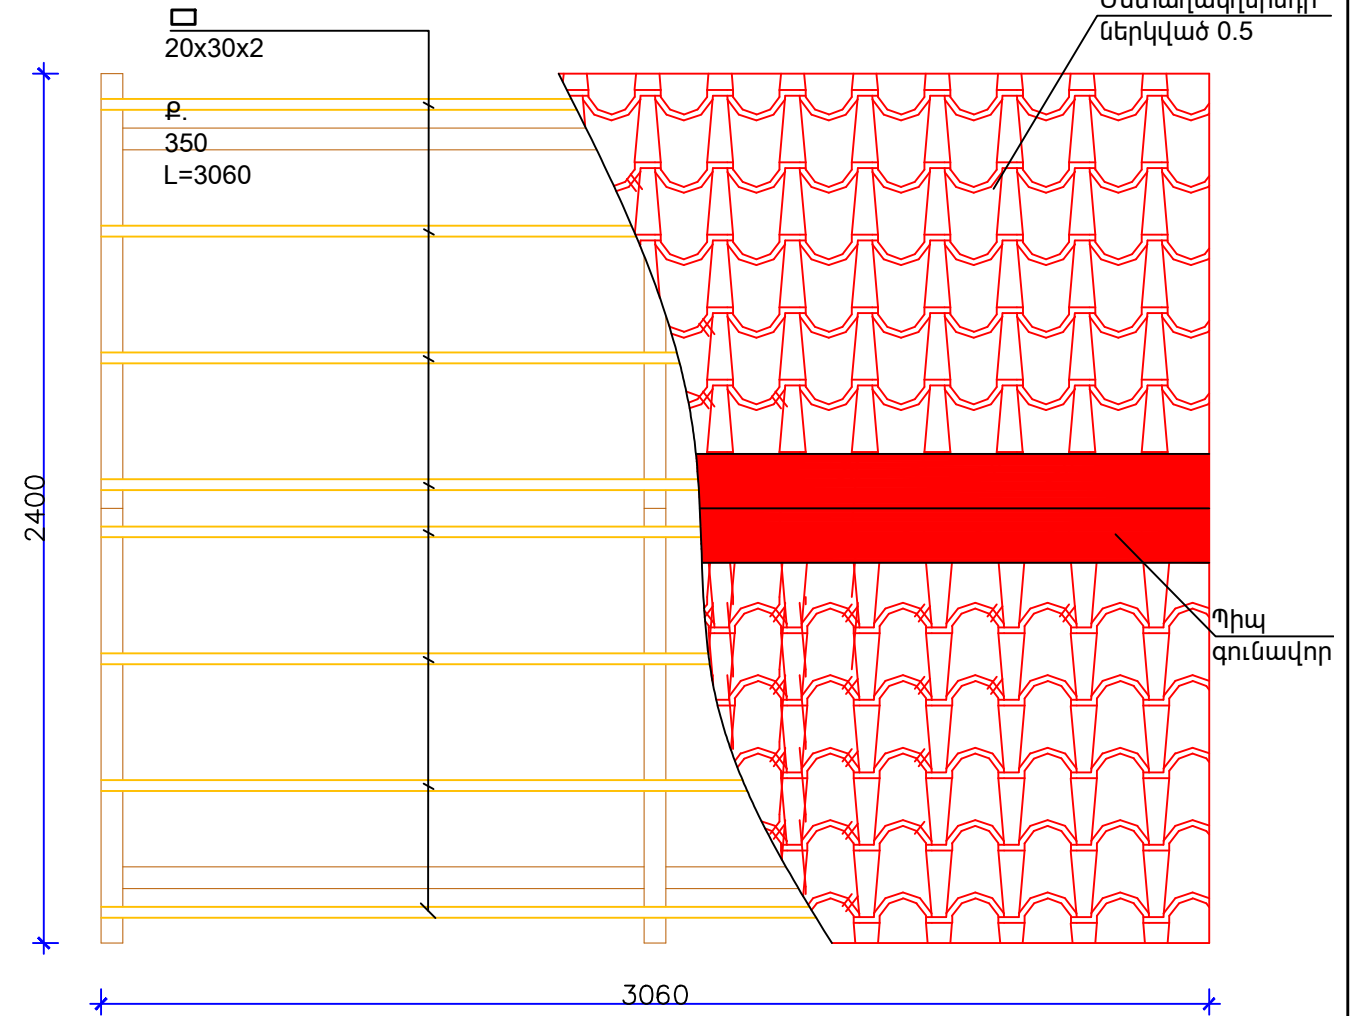




ԶՐՈՒՑԱՐԱՆԻ ՄԱՍՆԱԳԻՐ(մեկ հատի համար)

N	ԱՆՎԱՆՈՒՄ	ԵՐԿԱՐ	ՄԻԱ ԿՈՐ	ԾԱՆՈԹ.
	ԶՐՈՒՑԱՐԱՆ (1 հատ)			
1	Ուղղ. խող. 60x60x2 $\Sigma L=2640$ 8 հատ	52.8	զմ	281.7 կգ
2	Քառ. խող. 20x30x2	24.48	զմ	35.13 կգ
3	Քառ. խող. 20x20x2	34.78	զմ	39.06կգ
4	Քառ. խող. 20x50x2	8.6	զմ	17.71կգ
5	Մետաղյա թիթեղ 150x150x5	6	հատ	5.3 կգ
				0.369 տ
6	Նստարանների և հենարաններ փայտե չորսուների տեղադրում լաքապատ 50x30	55.08	զմ	0.083 մխ
7	Գունավոր մետաղակղմինդր 0.5			7.5 մք
8	Տանիքի պիպ գունավոր			0.918 մք
9	Մայթի գունավոր սալիկ 50			6.5 մք
10	Կապույտ ավազե բարձիկ սալիկների տակ 60			0.39 մխ
11	Բազալտե խճի շերտ 100			0.65 մխ
	ՄԵՂԱՆ			
1	Մետաղյա թիթեղ 750x2400x3	1.8	մք	35.1 կգ
2	Քառ. խող. 40x40x2	4.4	զմ	10.43 կգ
3	Քառ. խող. 30x30x2	6.3	զմ	11.01 կգ

ԾԱՆՈԹՈՒԹՅՈՒՆ

1. Մետաղական մասերը յուղաներկել 2 շերտ:
2. Բոլոր եռակցումները իրականացնել համաձայն գործող շինարարական նորմերի:

ՊԱՇՏՈՆ	ԱՆՈՒՆ, ԱԶԳԱՆՈՒՆ	ՍՏՈՐԱԳՐ.	ԱՄԻՍ	ԱՐՇԱԿՈՒՆՅԱՑ ՓՈՂՈՑԻ 54/3 ՇԵՆՔԻ ԲԱԿԱՅԻՆ ՏԱՐԱԾՔԻ ՀԻՄՆԱՆՈՐՈՎԱԿԱՆ ՆԱԽԱԳԻԾ			
ՏՆՕՐԵՆ	Հ. Օհանյան						
ՆԱԽԱԳԾԵՑ	Հ. Օհանյան			ՃԱՐՏԱՐԱՊԵՏԱՇԻՆԱՐԱՐԱԿԱՆ ՄԱՍ	ՓՈՒԼ ԱՆ	ԹԵՐԹ ՃՇ-8	ԹԵՐԹԵՐ 14
				ԶՐՈՒՑԱՐԱՆ	«ՕՅԱՆՅԱՆ ԻՆԴԱՍՏՐԻԻԶ» ՍՊԸ		 Oshanyan industries