


Խաղաղաշտի հատակագիծ (իրավիճակային) Մ 1:150

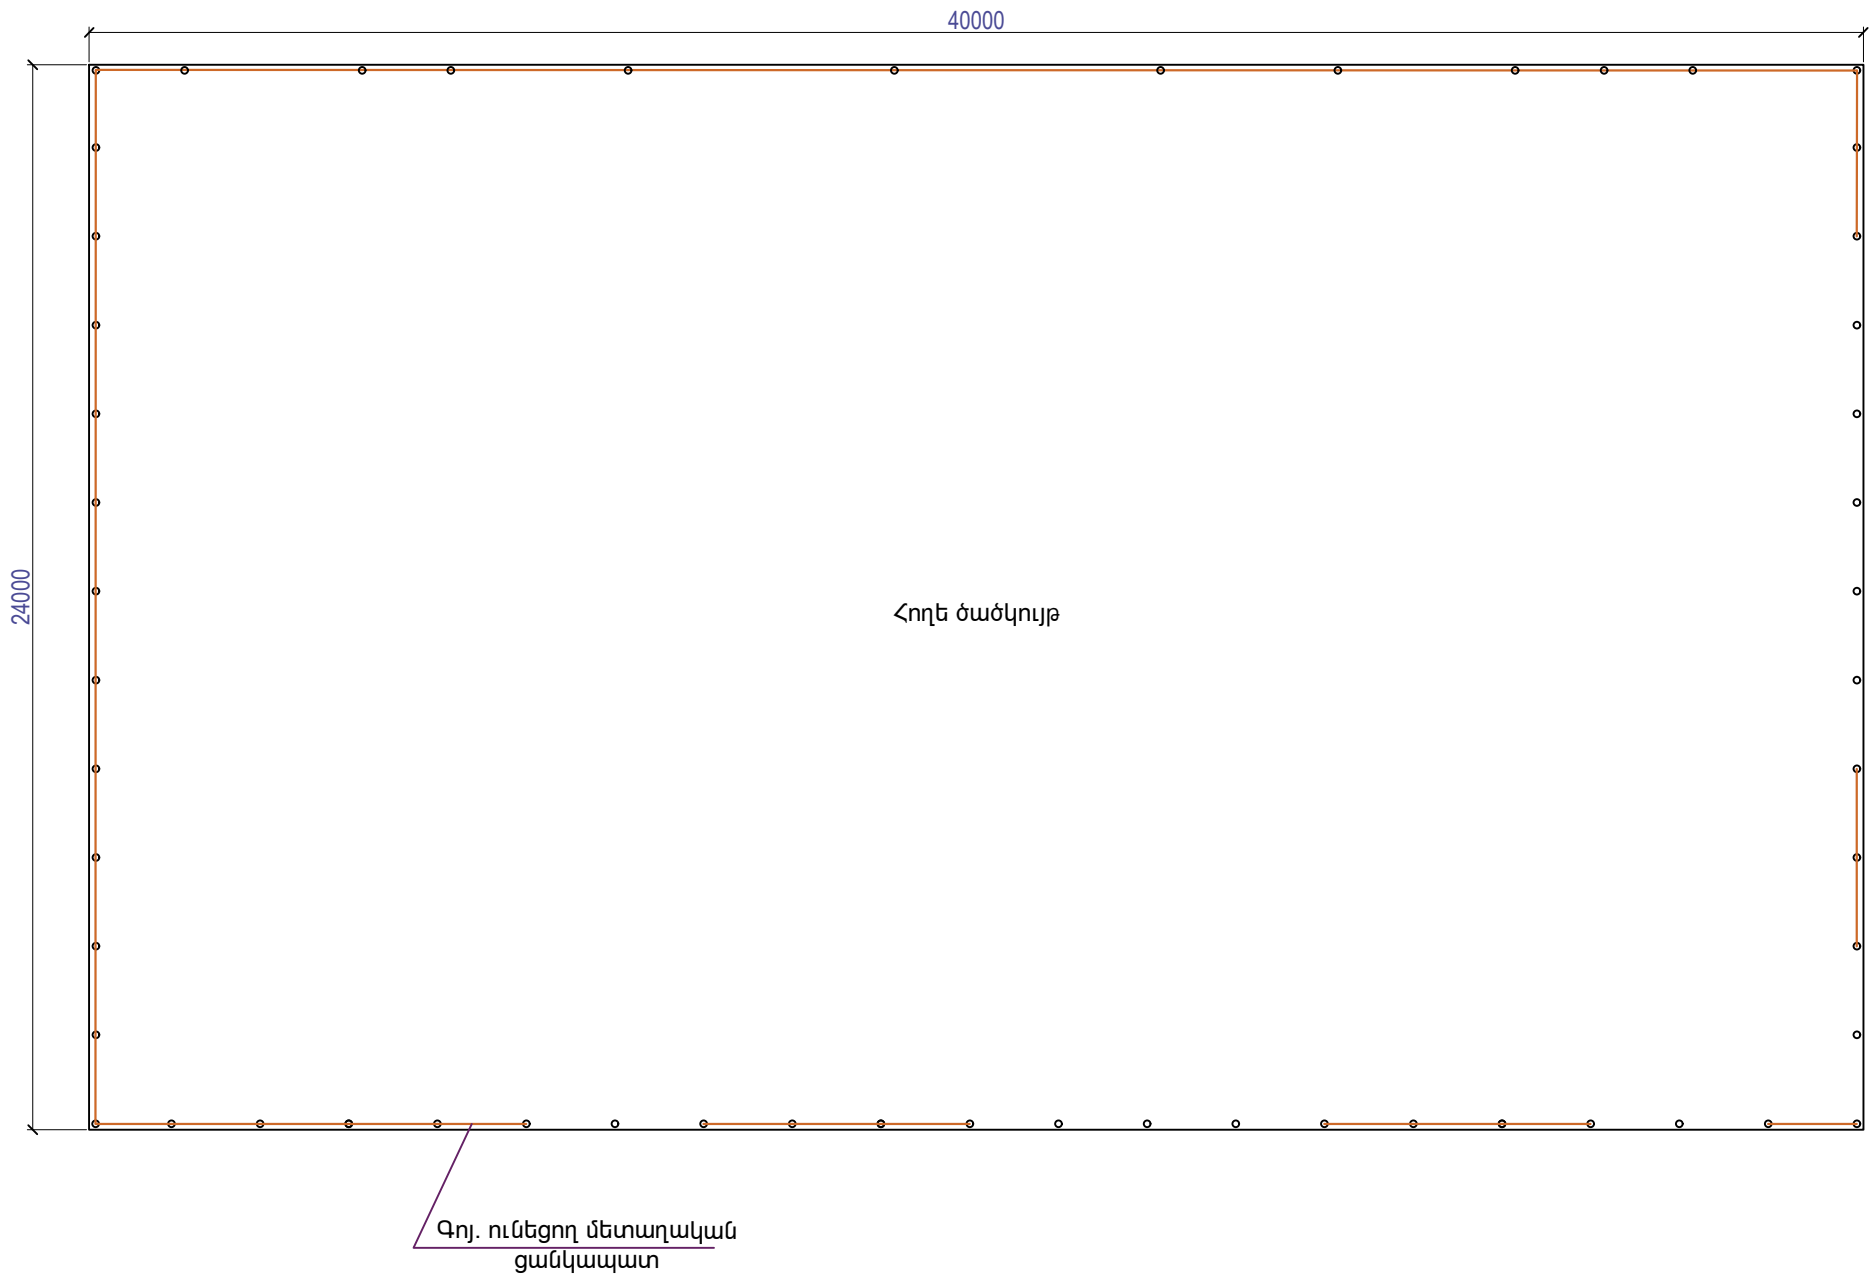

Ծանոթություն
Ապամոնտաժված իրերը պահեստավորել
պատվիրատուի մոտ:

Քանդման աշխատանքներ			
1	Բետոնե հիմքերի քաղկում	մ ³	8.6
2	Մետաղական մասերի ապամոնտաժում	կգ	4800

ՊԱՇՏՈՆ	ԱՆՈՒՆ, ԱԶԳԱՆՈՒՆ	ՍՏՈՐԱԳՐ.	ԱՄԻՍ	ԱԵՐԱՑԻԱ ԹԱՂԱՄԱՍՈՒՄ ՖՈՒՏԲՈՒԼԻ ԴԱՇՏԻ ՀԻՄՆԱՆՈՐՈԳՄԱՆ ՆԱԽԱԳԻԾ		
Տնօրեն	Հ. Օհանյան			Ճարտարապետաշինարարական մաս	ՓՈՒԼ	ԹԵՐԹ
Նախագծեց	Հ. Օհանյան				ԱՆ	ՃՇ-3
				Խաղաղաշտի հատակագիծ (իրավիճակային) Մ 1:150	«ՕԴԱՆՅԱՆ ԻՆԴԱՍՏՐԻՉ» ՍՊԸ	