



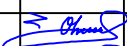
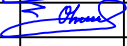


Խաղաղաշտի հատակագիծ (նախատեսվող) Մ 1:150

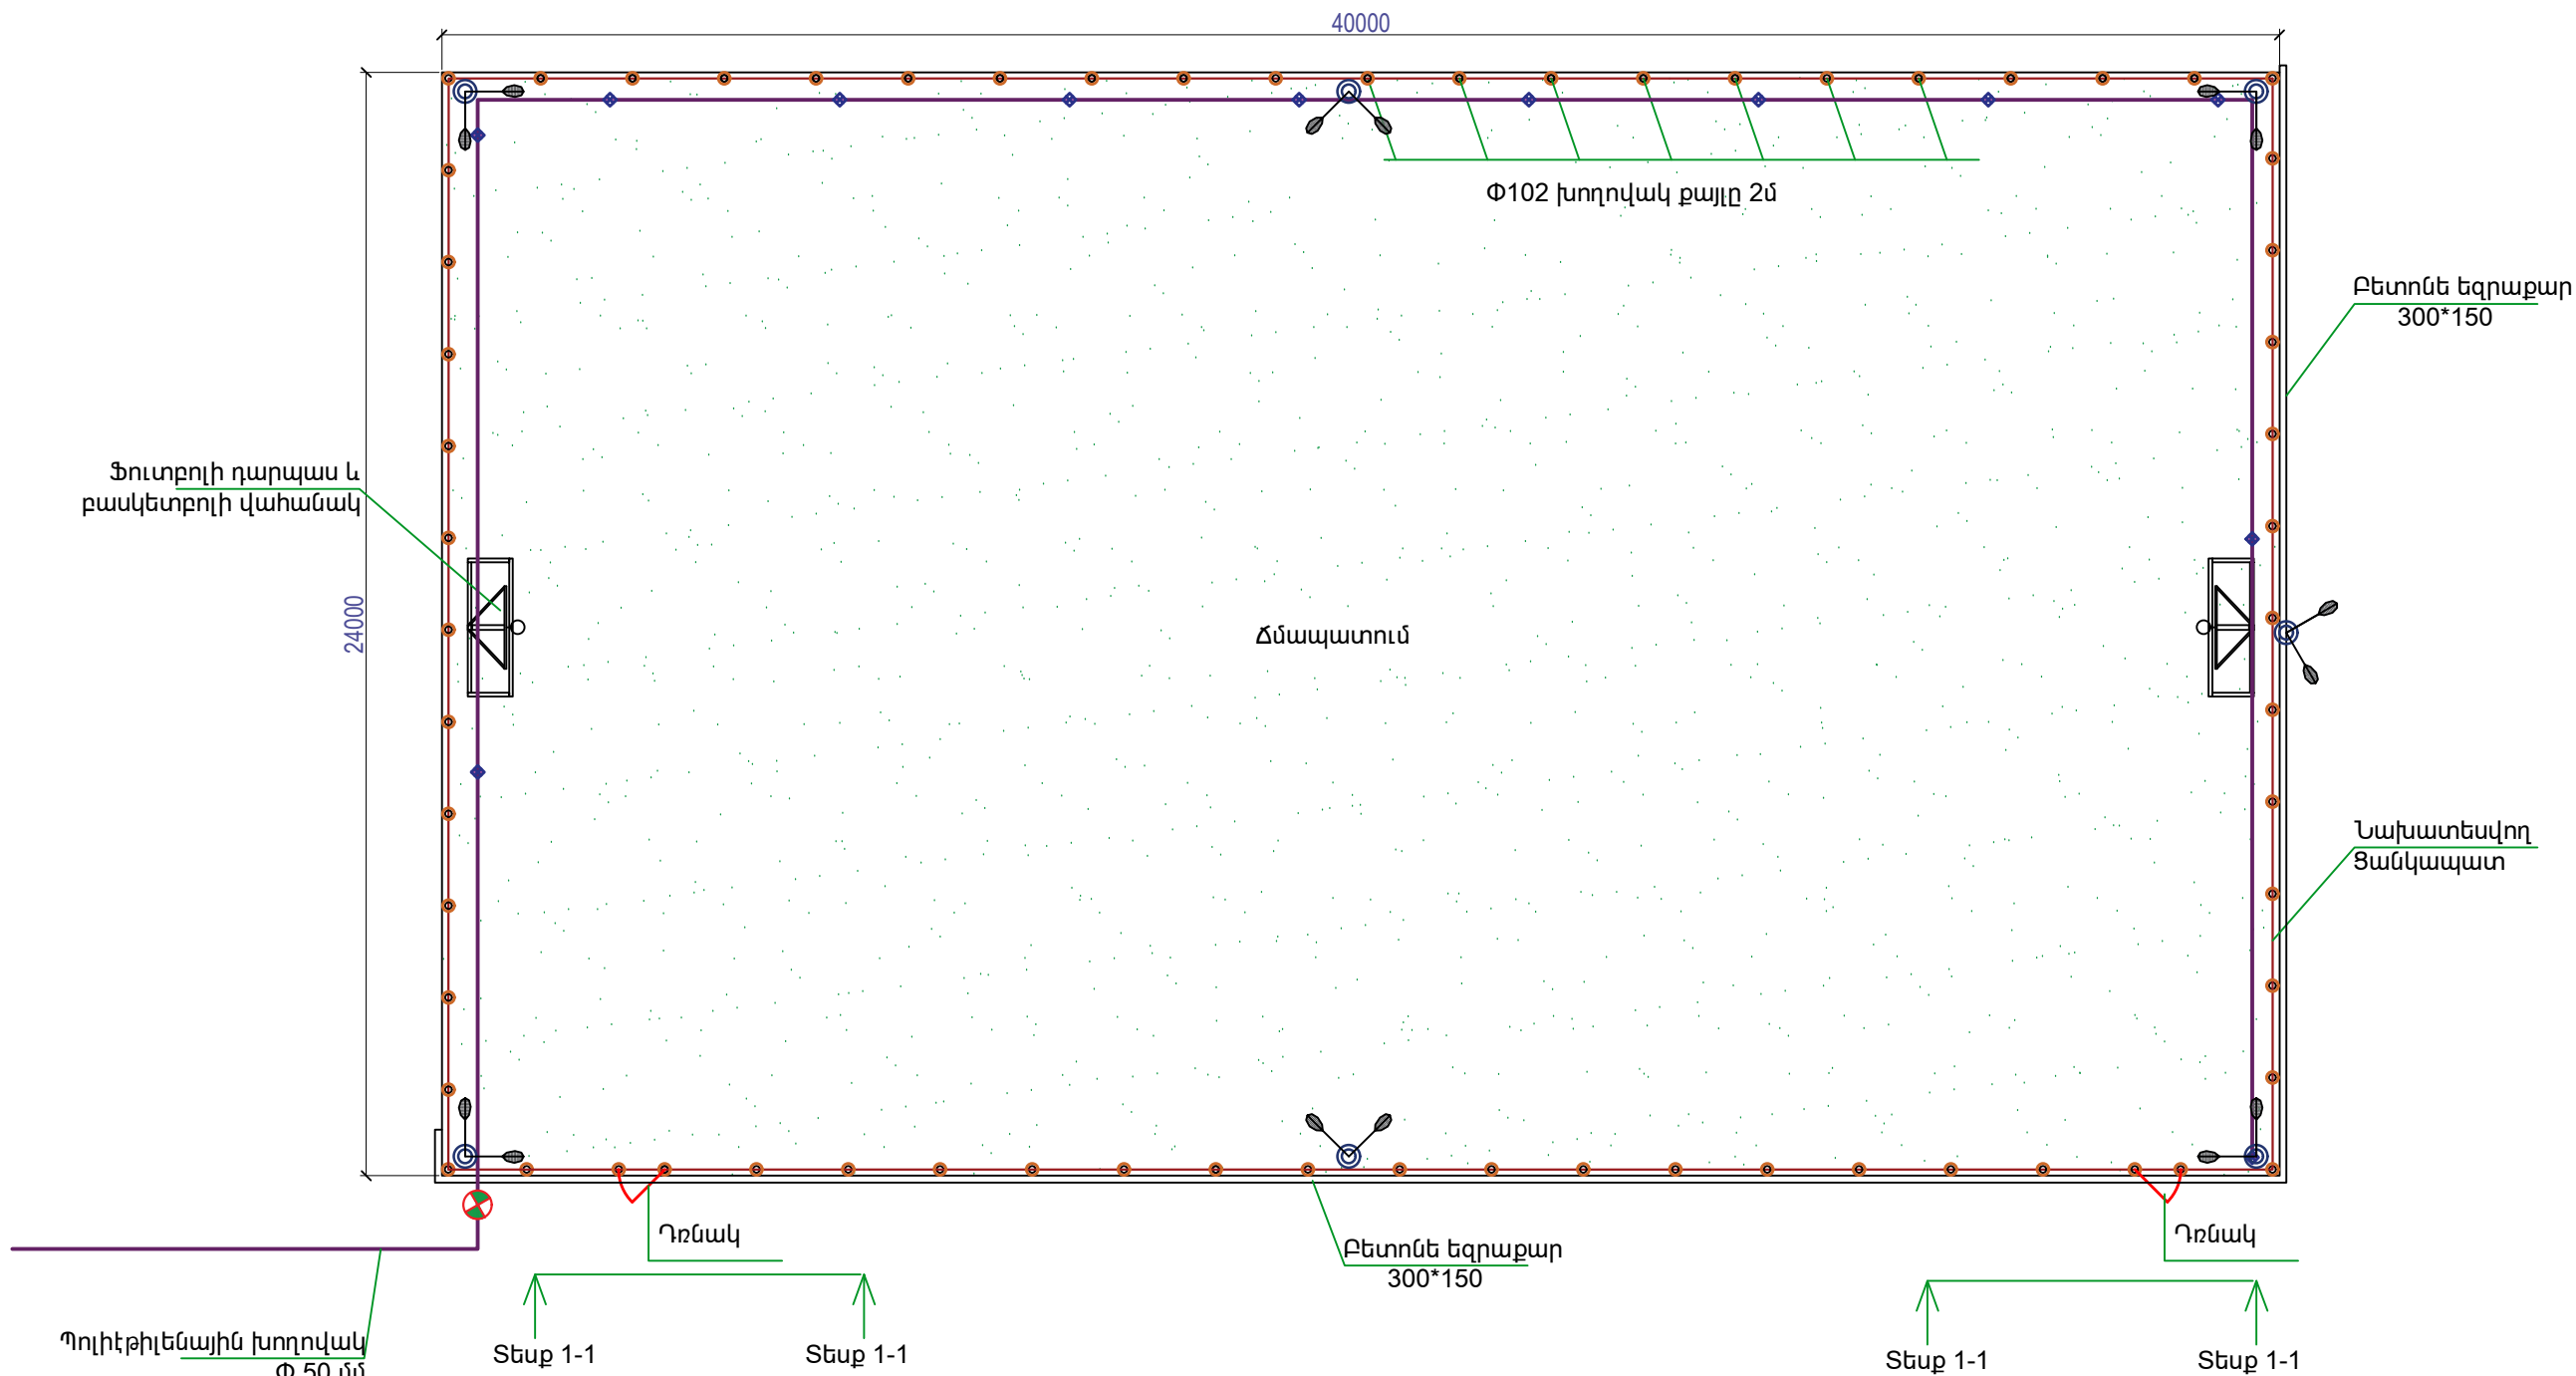

ՊԱՅՄԱՆԱԿԱՆ ՆՇԱՆՆԵՐ

-  Փական Փ 50
-  Փական Փ 32
-  Էլ. լուսավորության Երկեղջյուր հենասյուն

ՊԱՇՏՈՆ	ԱՆՈՒՆ ԱԶԳԱՆՈՒՆ	ԱՏՈՐԱԳՐ.	ԱՄԻՍ	ԱԵՐԱՑԻԱ ԹԱՂԱՄԱՍՈՒՄ ՖՈՒՏԲՈՒԼԻ ԴԱՇՏԻ ԴԻՄԱՆՈՐՈՐԳՄԱՆ ՆԱԽԱԳԻԾ			
Տնօրեն	Յ. Օհանյան			Ճարտարապետաշինարարական մաս			
Նախագծեց	Յ. Օհանյան						
				Խաղաղաշտի հատակագիծ (նախատեսվող) Մ 1:150		ՓՈՒԼ ԱՆ	ԹԵՐԹ ՃՇ-4
						«ՕԴԱՆՅԱՆ ԻՆՂԱՍԹՐԻԶ» ՍՊԸ	ԹԵՐԹԵՐ 9
						