



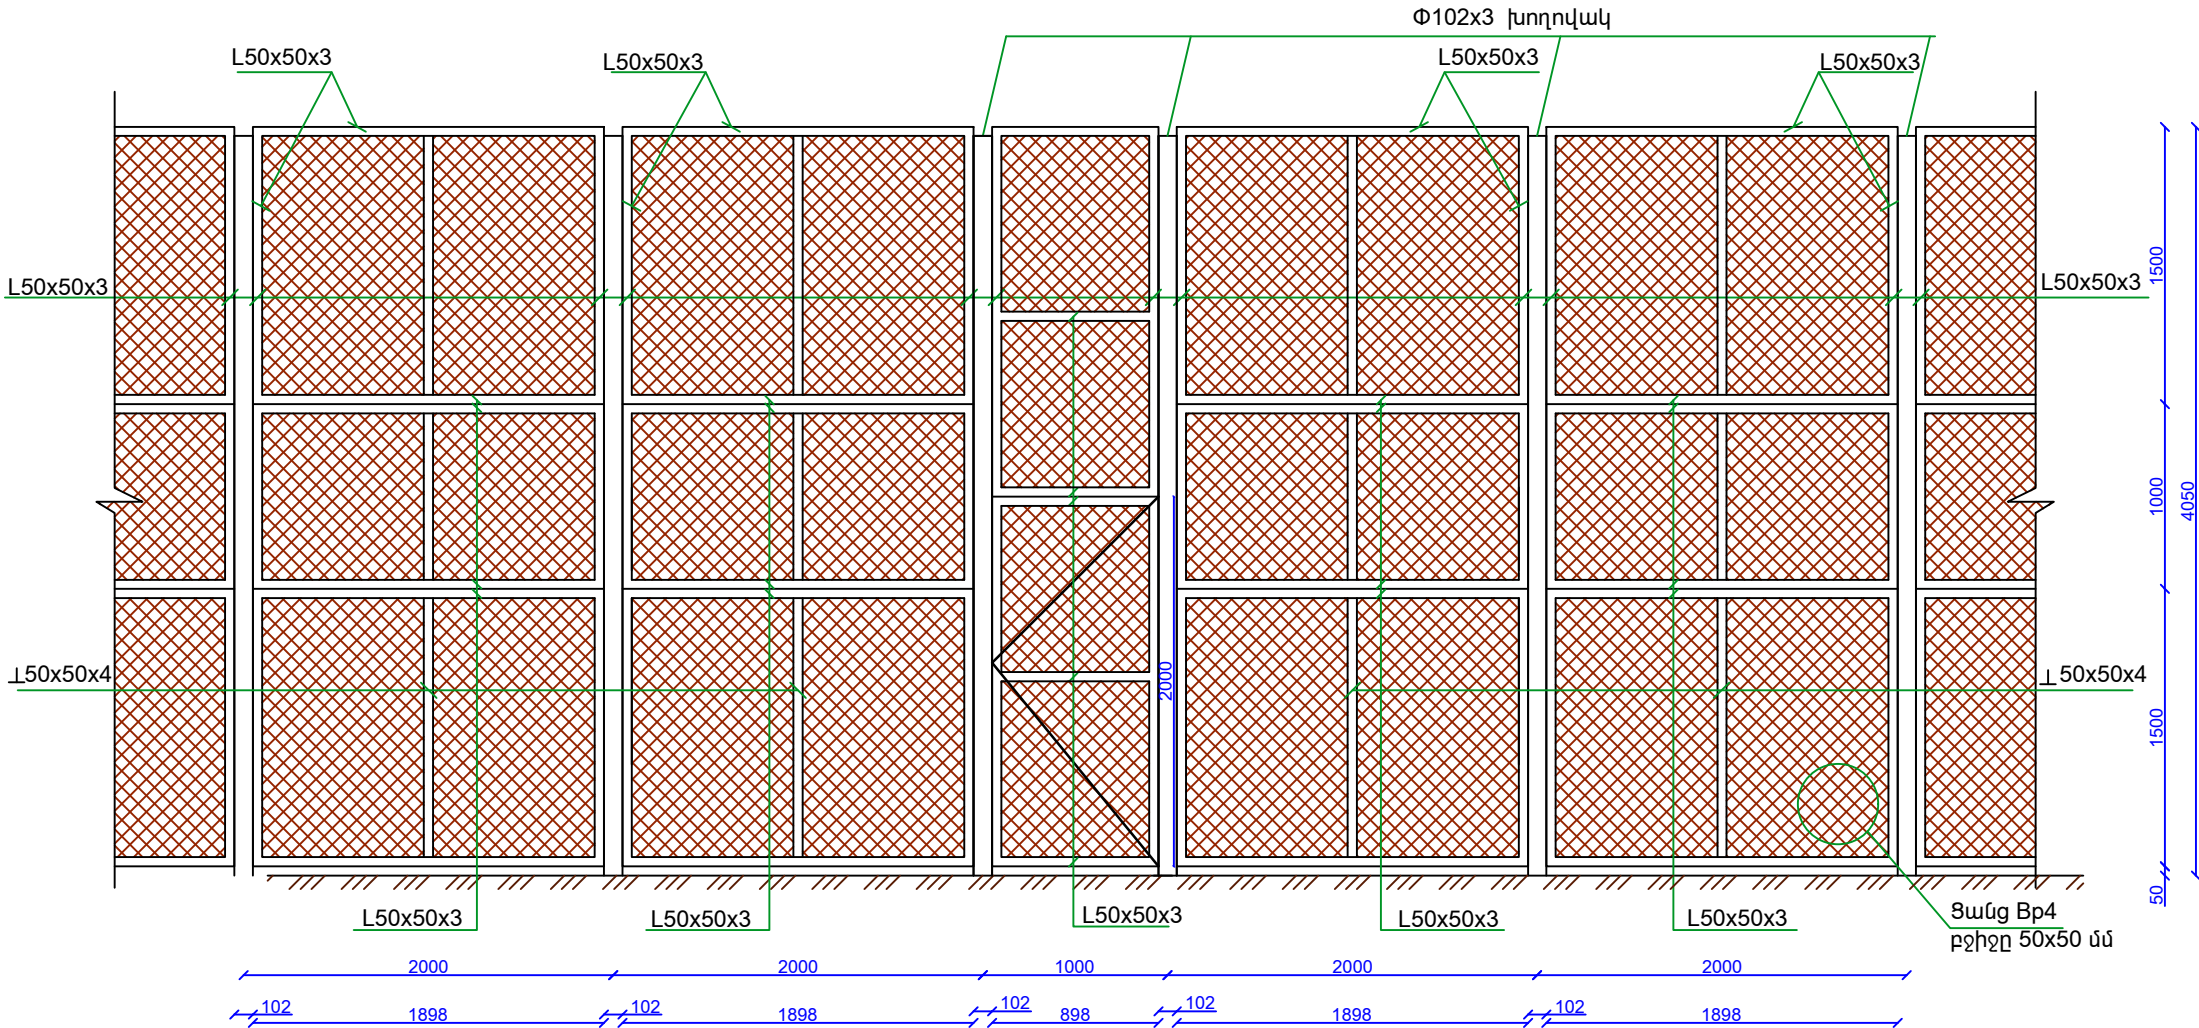


## Խաղաղաշտի ցանկապատ

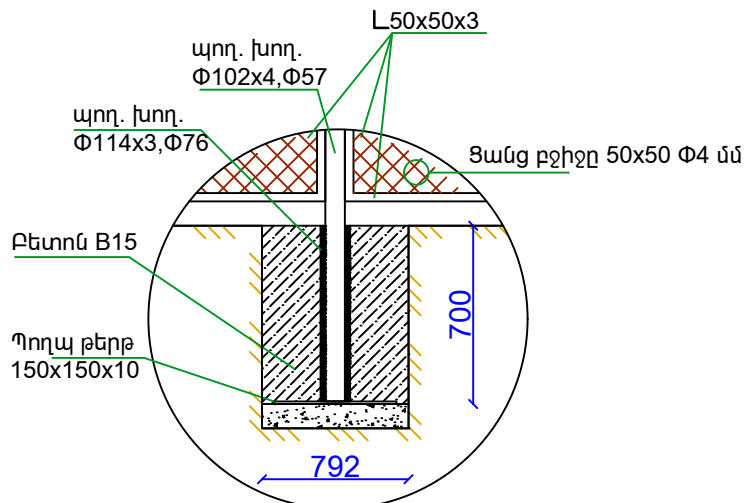

## Հիմքերի բետոնացման հանգույց



|          |                   |   |      |  |                           |      |   |
|----------|-------------------|---|------|--|---------------------------|------|---|
| Պաշտոն   | Անուն,<br>պաշտոնը | ԱՏՈՐԱԳՐ.  | ԱՄԻՍ | ԱԵՐԱՑԻԱ ԹԱՂԱՄԱՍՈՒՄ ՖՈՒՏԲՈՒԼԻ ԴԱՇՏԻ ՀԻՄՆԱՆՈՐՈԳՄԱՆ ՆԱԽԱԳԻԾ |                           |      |   |
|          |                   |   |      |  |                           |      |   |
| Տնօրեն   | Հ. Օհանյան        |  |      |  |                           |      |   |
| Նախագծեց | Հ. Օհանյան        |  |      | Ծառտարապետաշինարարական մաս                               | ՓՈՒԼ                      | ԹԵՐԹ | ԹԵՐԹԵՐ  |
|          |                   |   |      |  | ԱՆ                        | ՃՇ-5 | 9   |
|          |                   |   |      | Խաղաղաշտի ցանկապատ,<br>հիմքի բետոնացման հանգույց         | «ՕՂԱՆՅԱՆ ԻՆՎԵՍՏԻՉ»<br>ՍՊԸ |      |  |
|          |                   |   |      |  |                           |      |   |
|          |                   |   |      |  |                           |      |   |