


ԾԱԾԿԱՐԱՆԻ ԳԼԽԱՎՈՐ ՀԱՏԱԿԱԳԻԾ Մ 1:100

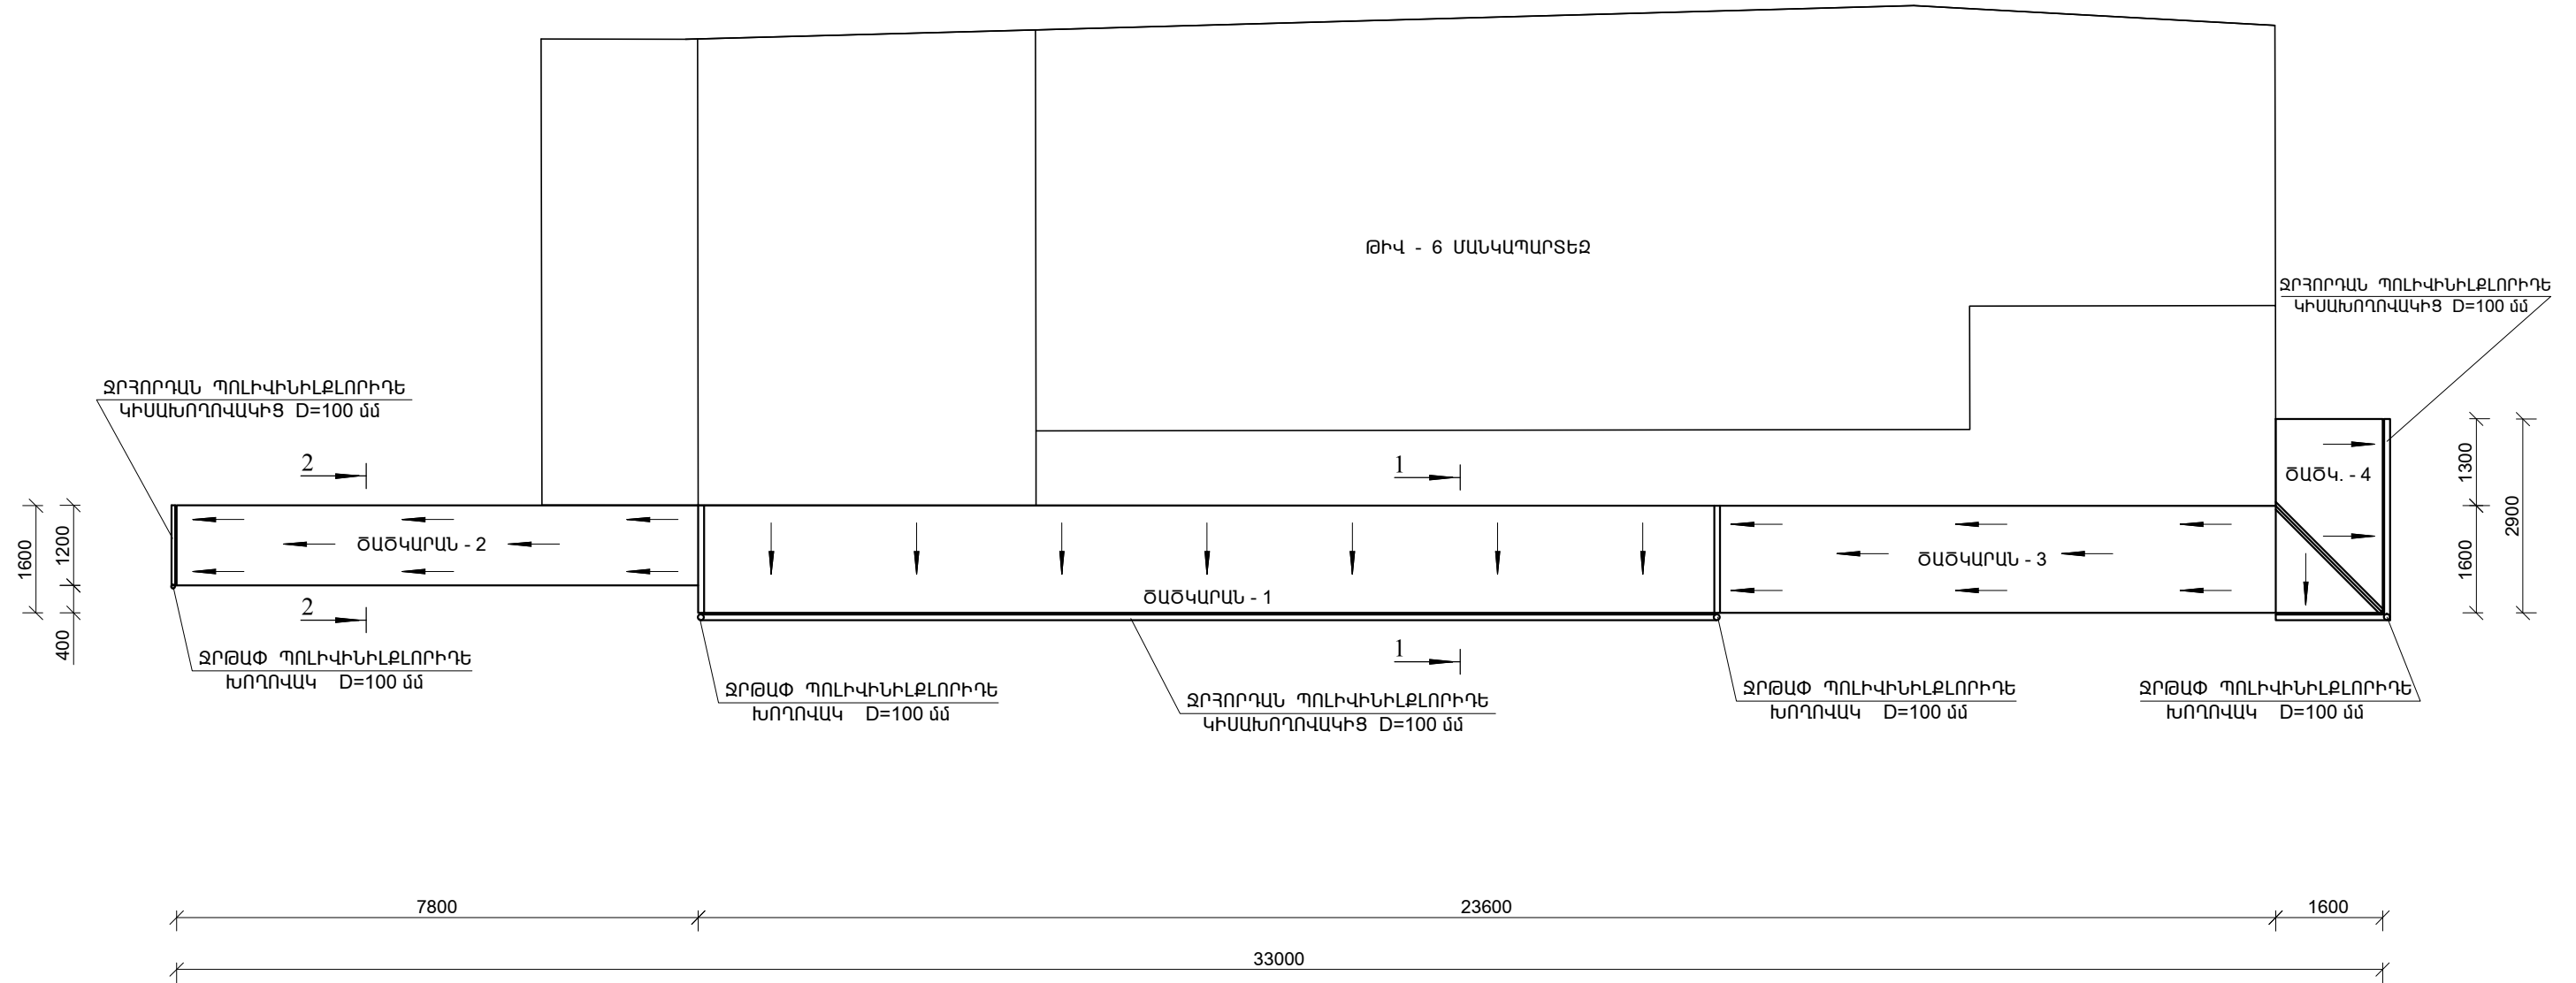

ՏՆՕՐԵՆ	ՔՈՉԱՐՅԱՆ		ՀՀ Տավուշի մարզ, Դիլիջան քաղաքի թիվ 6 մանկապարտեզի աստիճանների նորոգման և տարածքի բարեկարգման աշխատանքային նախագիծ			
ՆԳԻ	ՄԱԿՈՒՆՑ					
ԳԾԵՑ	ԵԳԱՆՅԱՆ		Մանկապարտեզ	ՓՈՒԼ	ԹԵՐԹ	ԹԵՐԹԵ
ԱՏՈՒԳԵՑ	ՄԱԿՈՒՆՑ			ԱՆ	ՃՇ - 2	9
			ԾԱԾԿԱՐԱՆԻ ԳԼԽԱՎՈՐ ՀԱՏԱԿԱԳԻԾ	«ՔՎԷ ՆԱԽԱԳԻԾ»ՍՊ		