


ԾԱԾԿԱՐԱՆԻ ԿՈՆՍՏՐՈՒԿՏԻՎ ՀԱՏԱԿԱԳԻԾ Մ 1:100

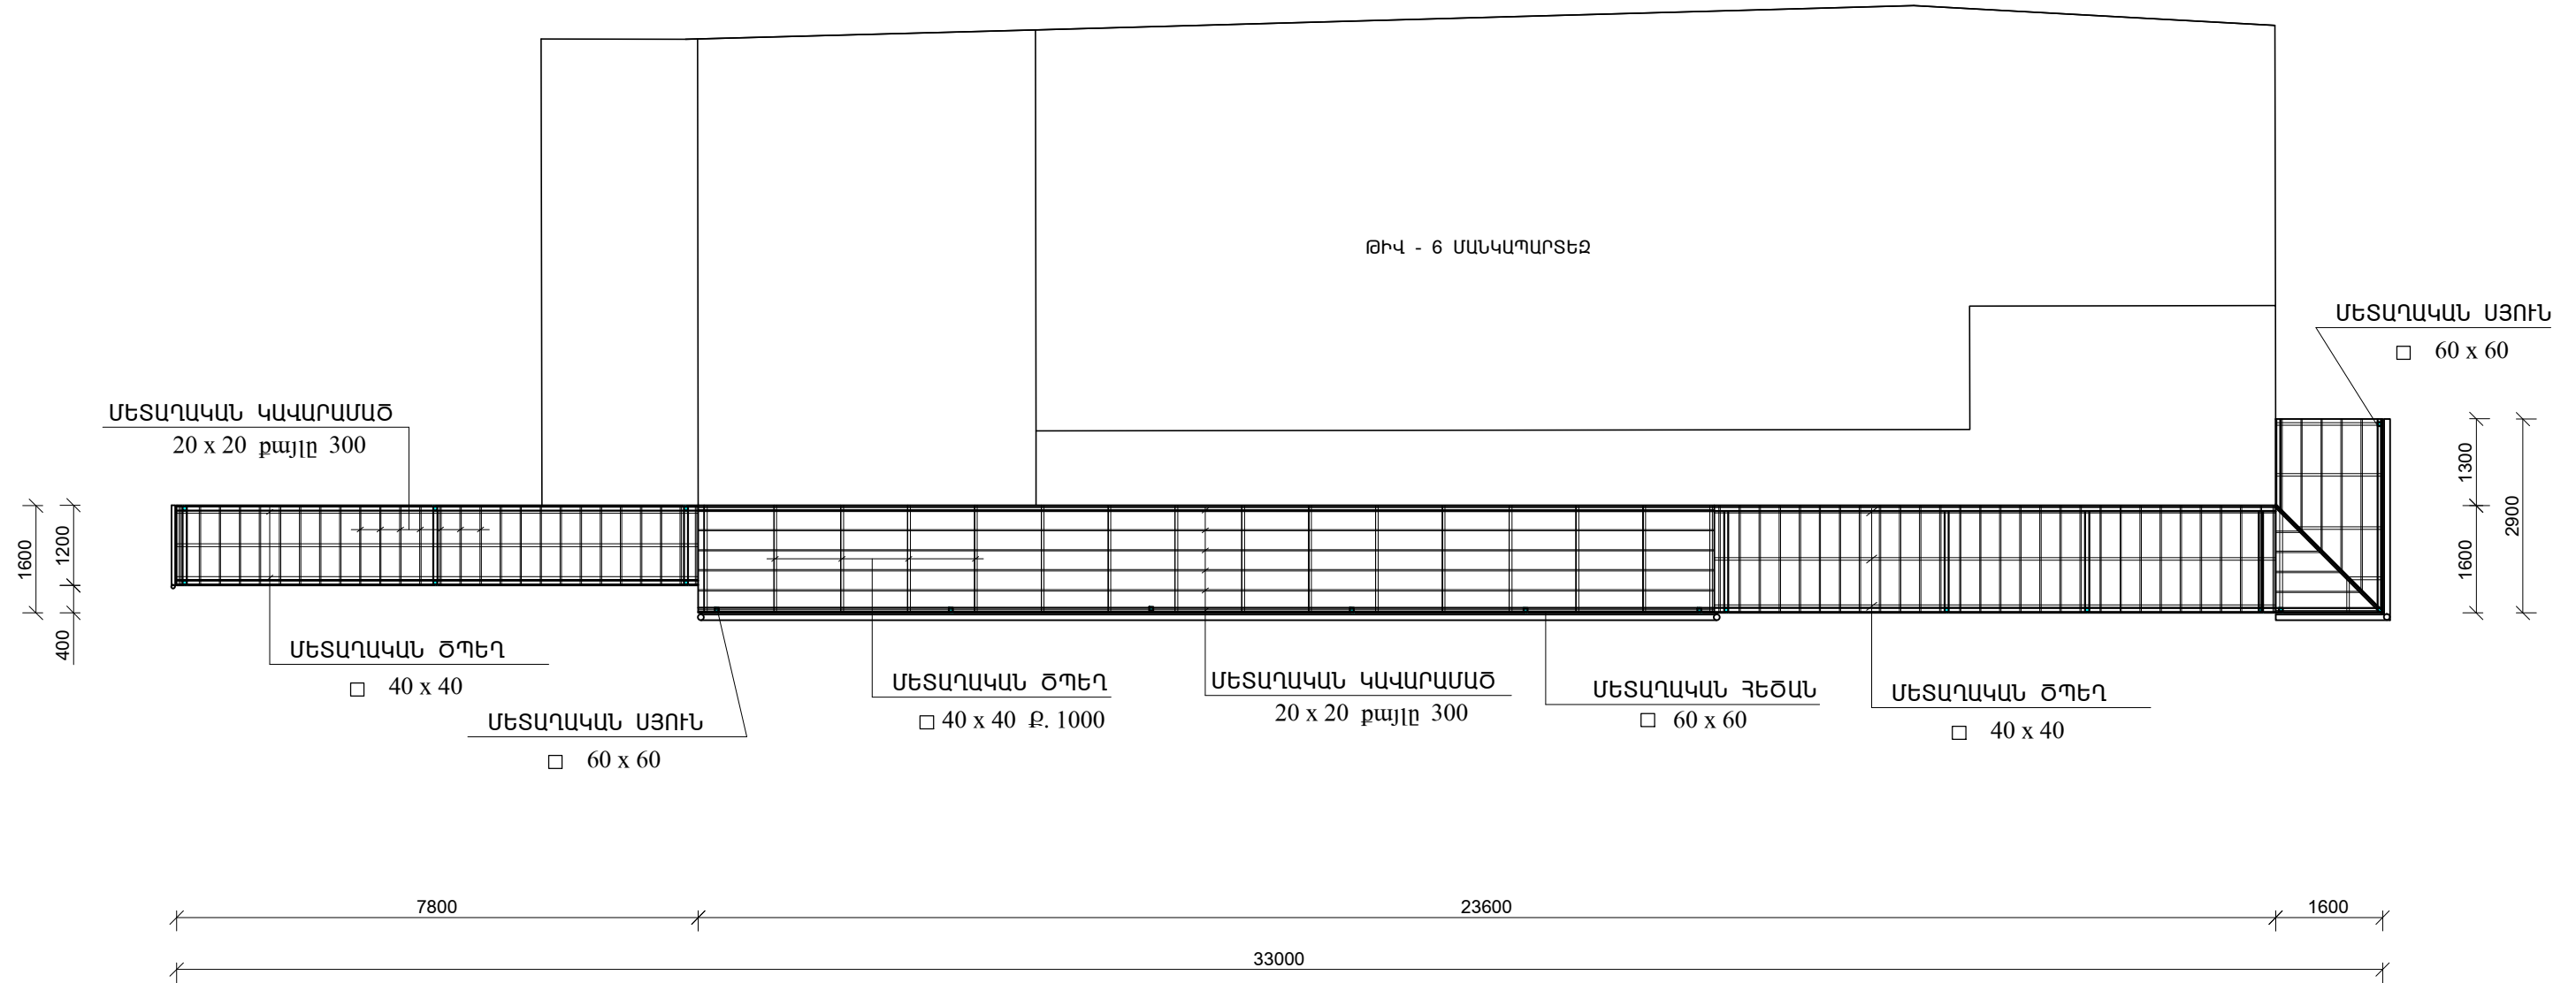

ՏՆՕՐԵՆ	ՔՈՉԱՐՅԱՆ		ՀՀ Տավուշի մարզ, Դիլիջան քաղաքի թիվ 6 մանկապարտեզի աստիճանների նորոգման և տարածքի բարեկարգման աշխատանքային նախագիծ		
ՆԳԻ	ՄԱԿՈՒՆՑ		Մանկապարտեզ	ՓՈՒԼ	ԹԵՐԹ
ԳԾԵՑ	ԵԳԱՆՅԱՆ			ԱՆ	ՃՇ - 3
ԱՏՈՒԳԵՑ	ՄԱԿՈՒՆՑ		ԾԱԾԿԱՐԱՆԻ ԿՈՆՍՏՐՈՒԿՏԻՎ ՀԱՏԱԿԱԳԻԾ	«ՔՎԷ ՆԱԽԱԳԻԾ»ՍՊ	