




ԾԱԾԿԱՐԱՆԻ ԿՏՐՎԱԾՔ 1 - 1

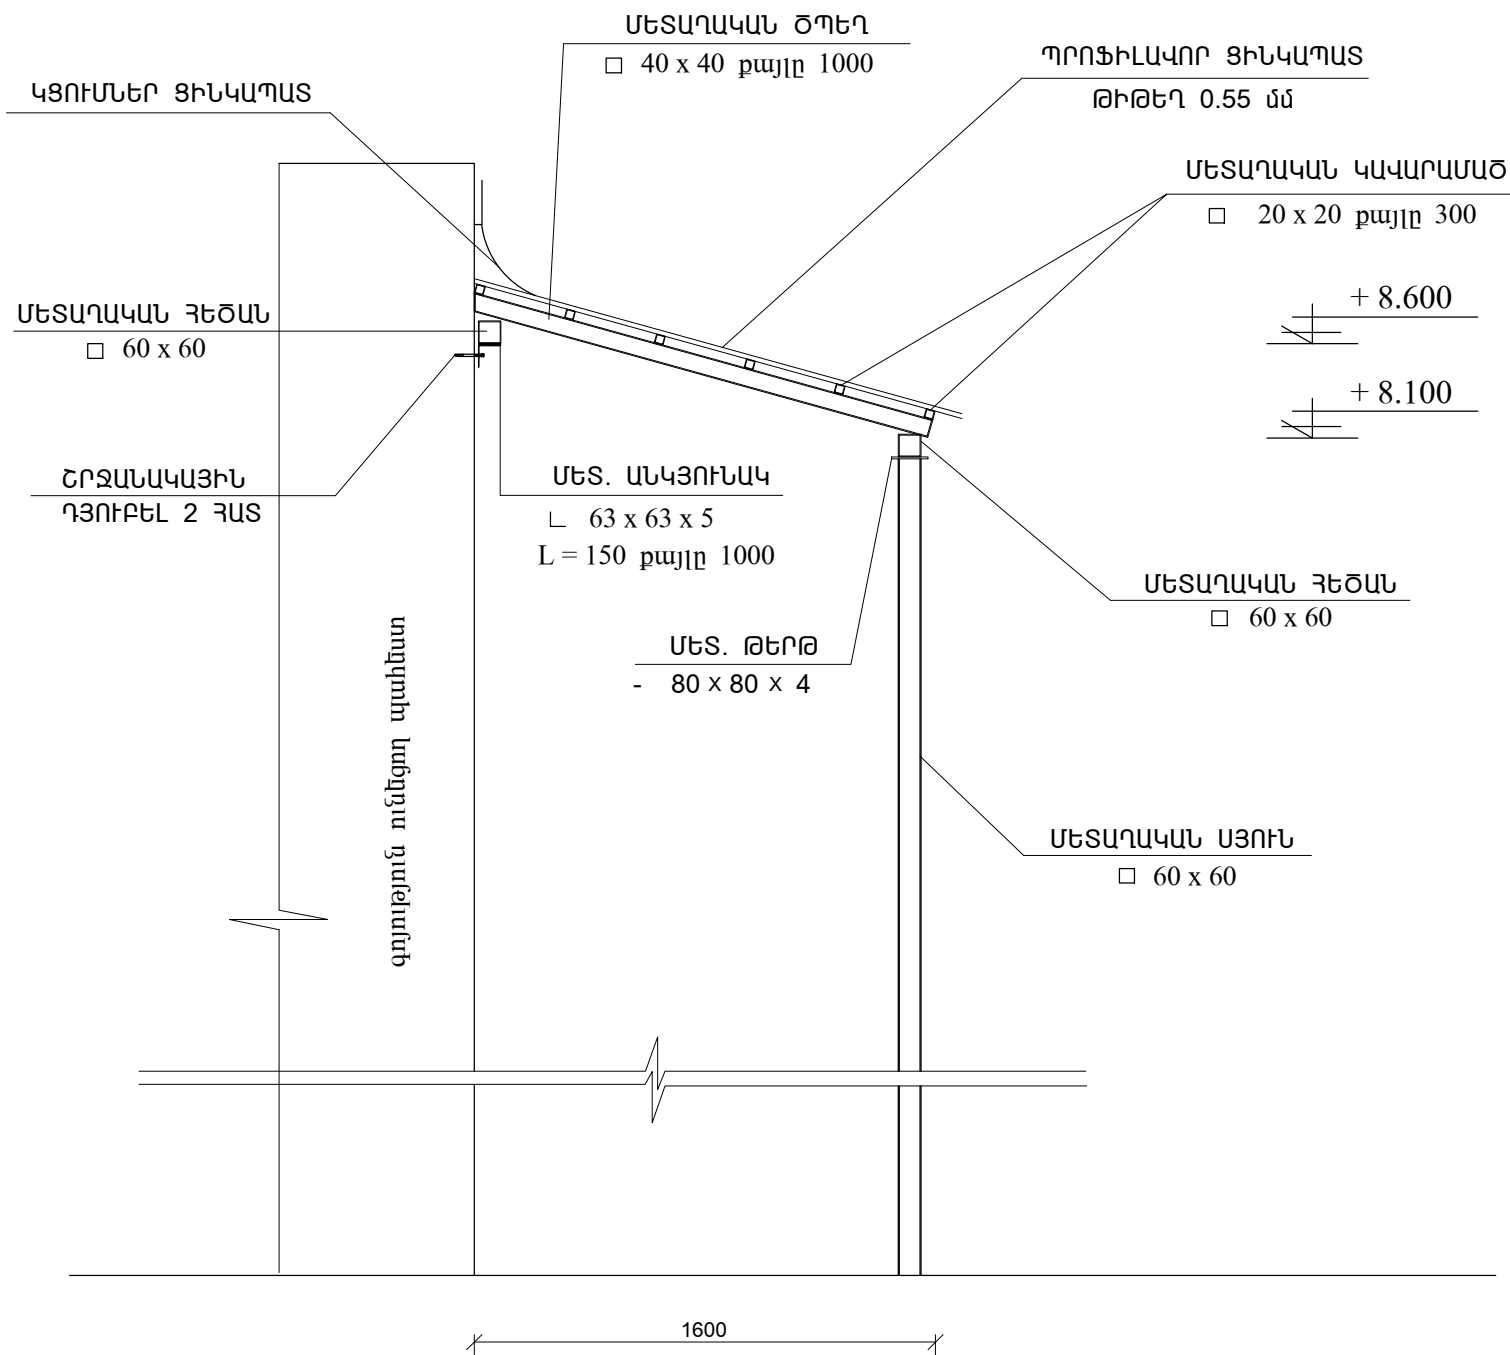


ՀԱՆԳՈՒՅՑ Հ - 1

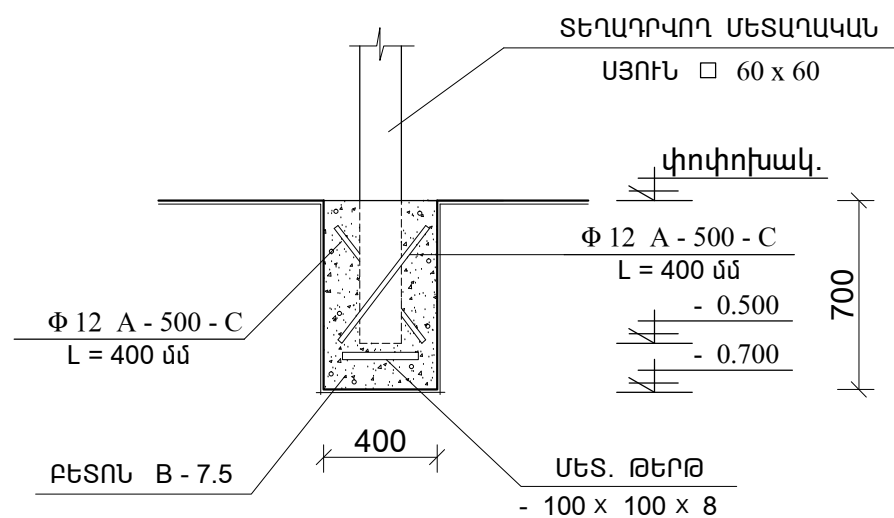

ԾԱԾԿԱՐԱՆԻ ԿՏՐՎԱԾՔ 2 - 2

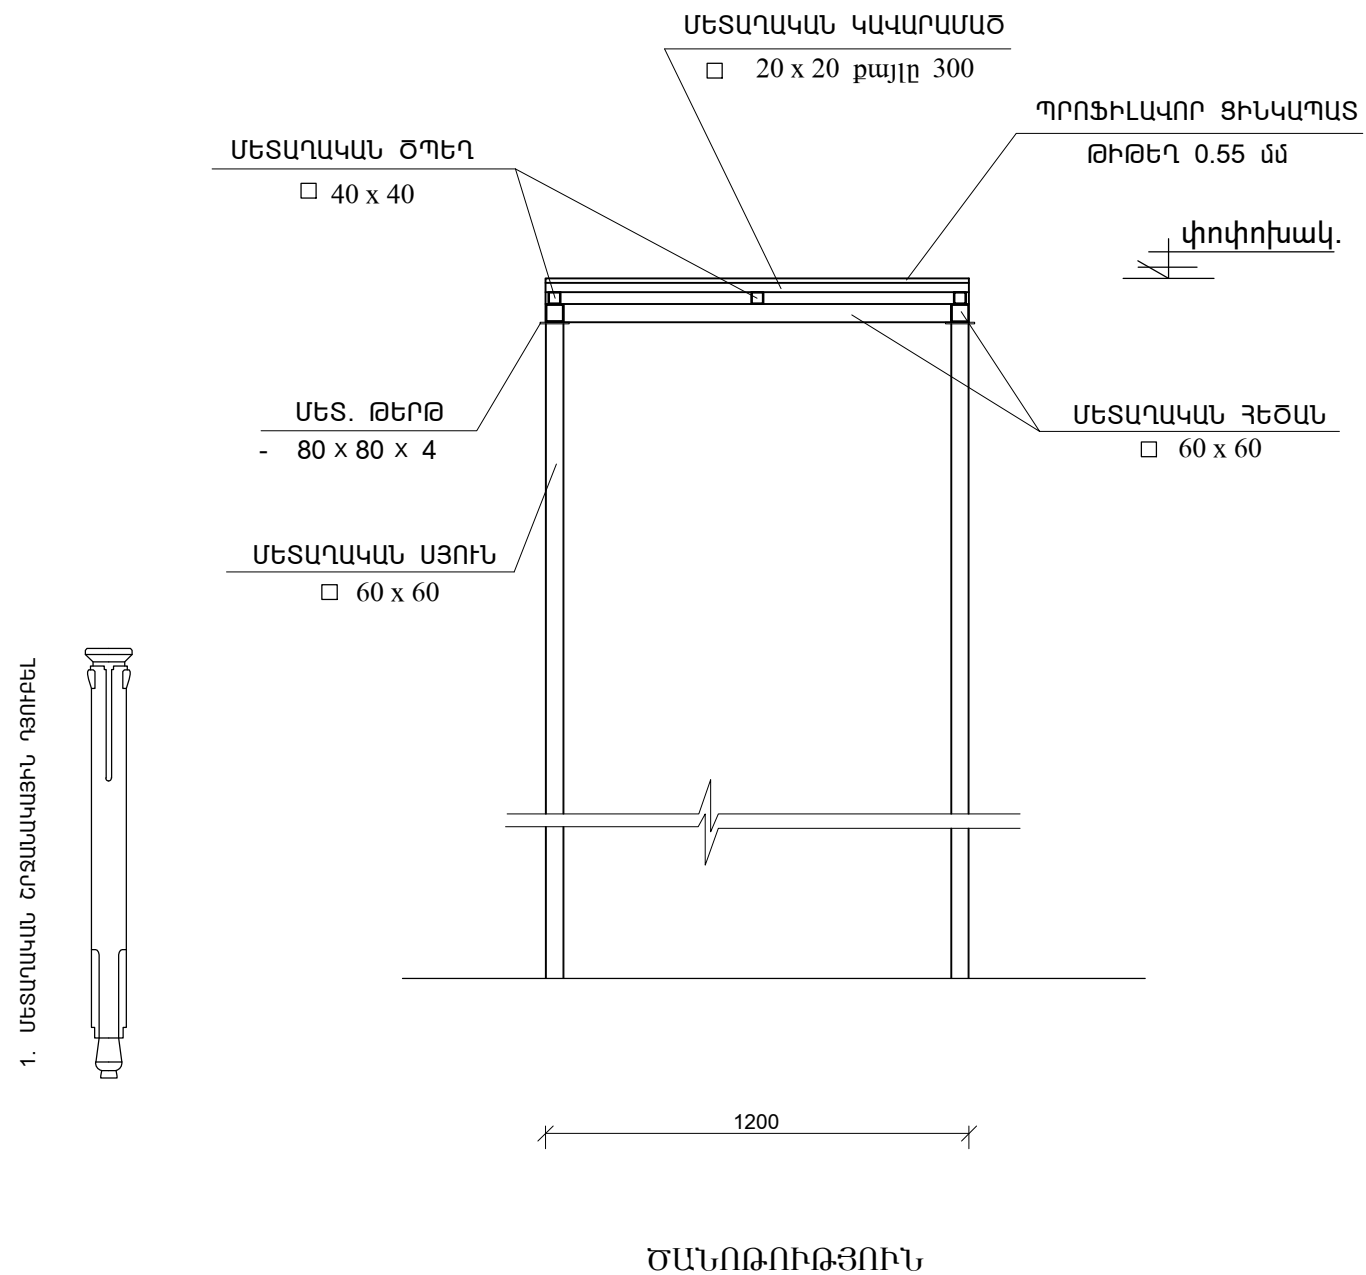

1. ՄԵՏԱՂԱԿԱՆ ՇՊԵՂԱԿԱՅԻՆ ԴՅՈՒՐԲԵԼ

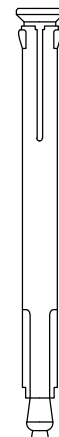

1. ՄԵՏԱՂԱԿԱՆ ԷԼԵՄԵՆՏՆԵՐԻ ՄԻԱՑՈՒՄՆԵՐԸ ԻՐԱԿԱՆԱՑՆԵԼ ԷԼԵԿՏՐԱԵՌԱԿՑՄԱՆ ՄԵԹՈՂՈՎ, Յ - 45 ՏԻՊԻ ԷԼԵԿՏՐՈՂՈՎ

ՏՆՕՐԵՆ	ՔՈՉԱՐՅԱՆ	ՀՀ Տավուշի մարզ, Դիլիջան քաղաքի թիվ 6 մանկապարտեզի աստիճանների նորոգման և տարածքի բարեկարգման աշխատանքային նախագիծ		
ՆԳԻ	ՄԱԿՈՒՆՑ	Մանկապարտեզ	ՓՈՒԼ	ԹԵՐԹ
ԳԾԵՑ	ԵԳԱՆՅԱՆ		ԱՆ	ՃՇ - 5
ԱՏՈՒԳԵՑ	ՄԱԿՈՒՆՑ	Ծածկարանների կտրվածքներ 1 - 1, 2 - 2	ԹԵՐԹ	9
			«ՔՎԷ ՆԱԽԱԳԻԾ»ՍՊ	