


ՄԱՆԿԱՊԱՐՏԵԶԻ ՀԱՐԹԱԿԻ ՀԱՏԱԿԱԳԻԾ Մ 1:100

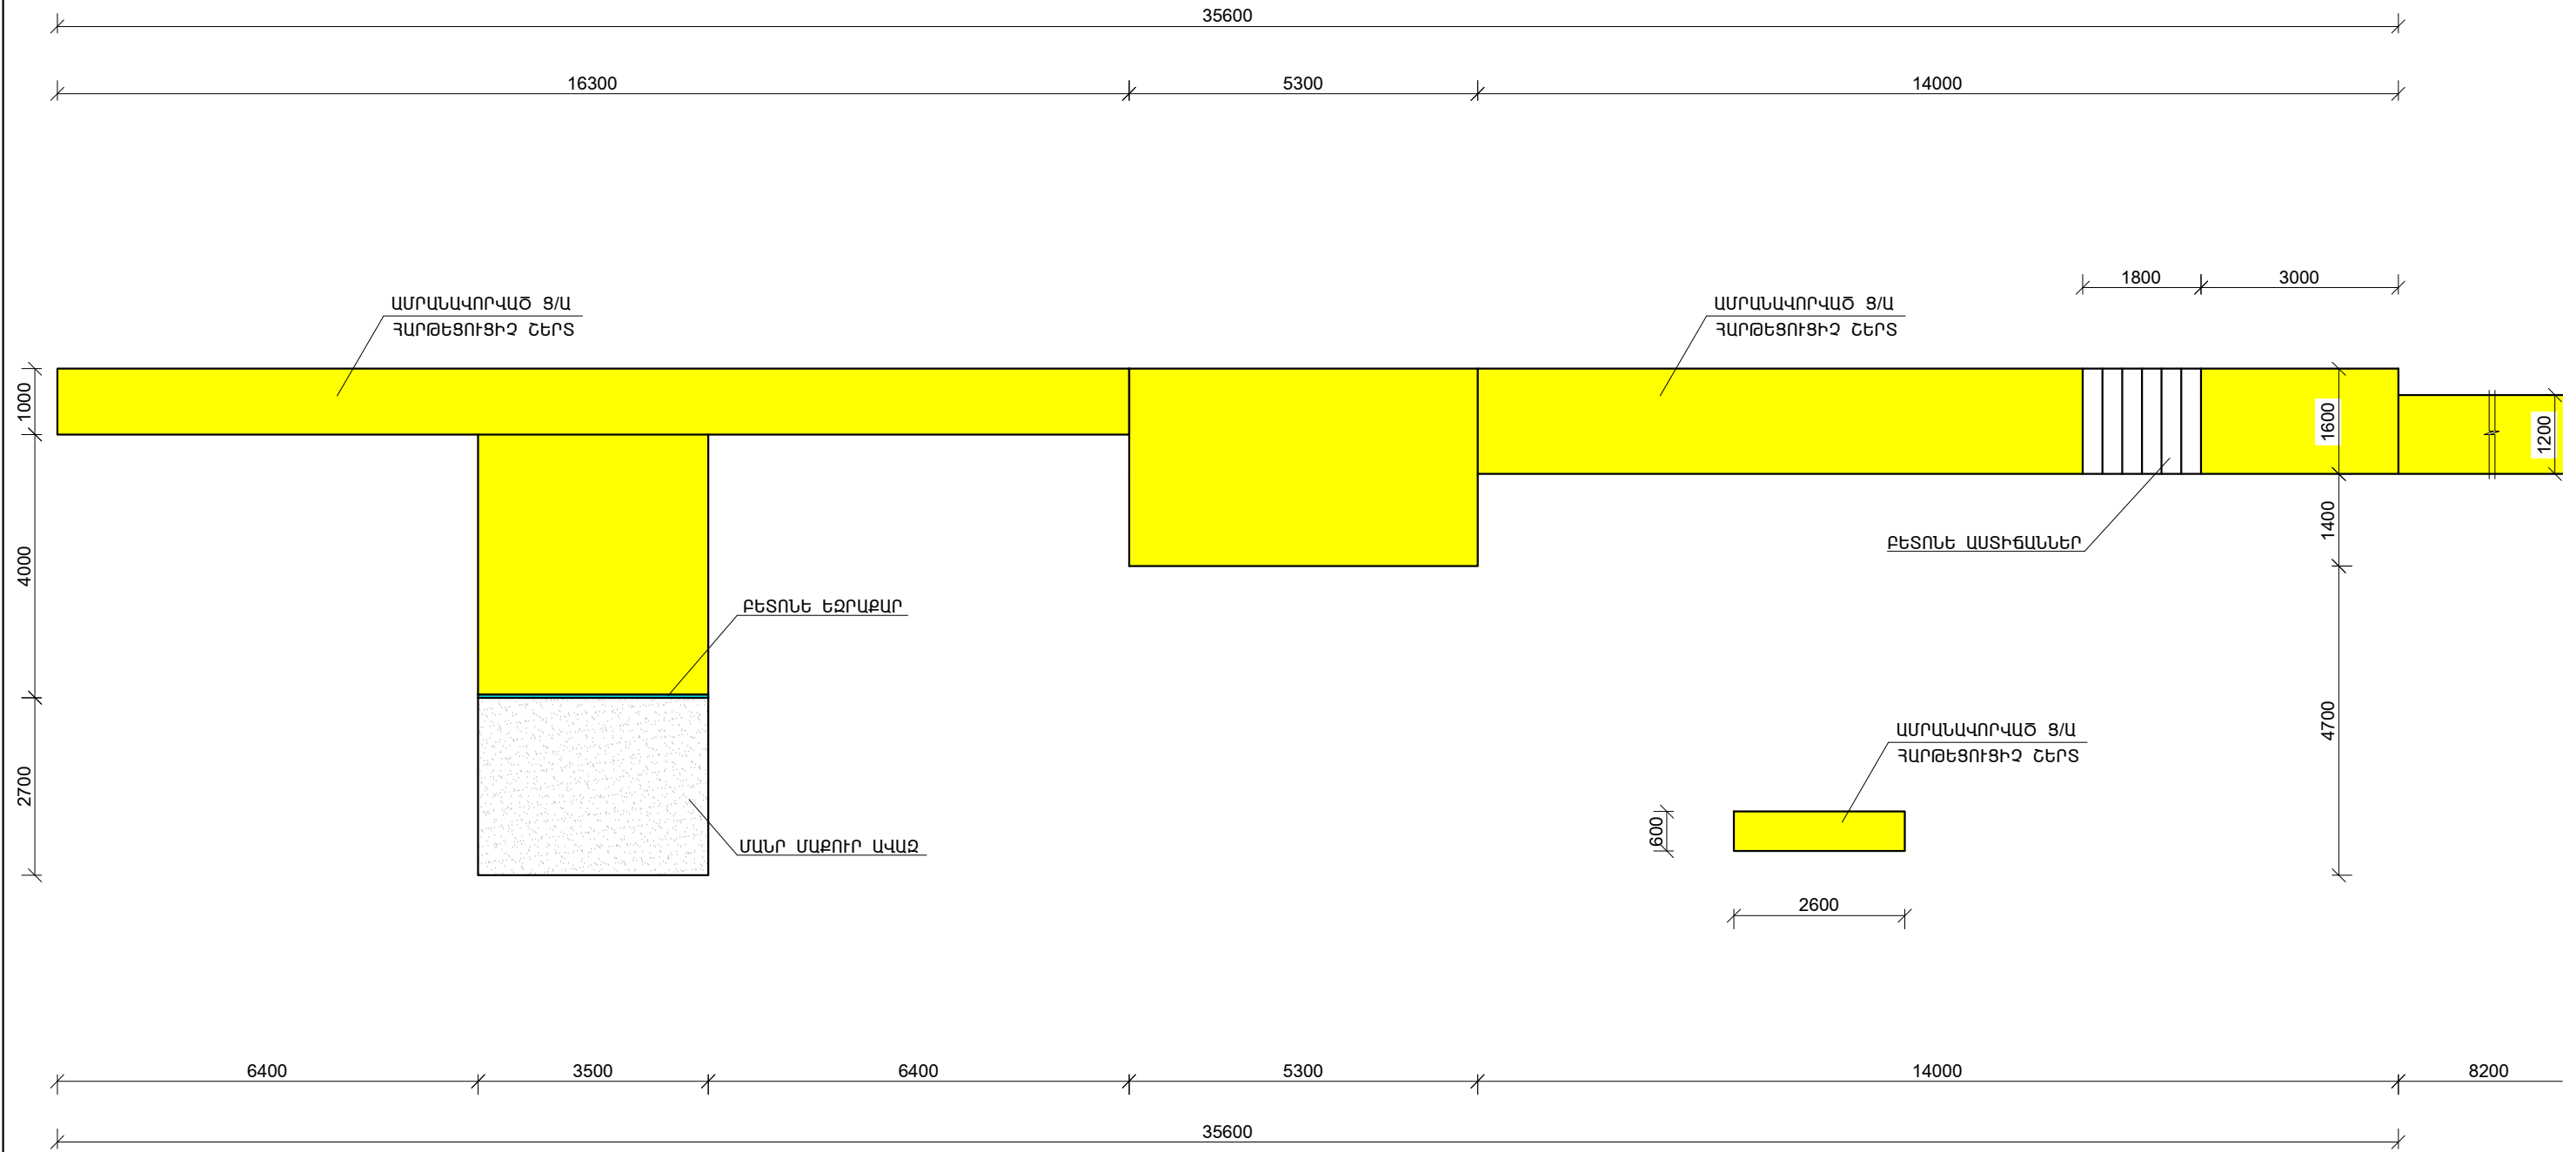

| | | | | | |
|---------|----------|--|---|-----------------|--------|
| ՏՆՕՐԵՆ | ՔՈՉԱՐՅԱՆ | | ՀՀ Տավուշի մարզ, Դիլիսթան քաղաքի թիվ 6 մանկապարտեզի աստիճանների նորոգման և տարածքի բարեկարգման աշխատանքային նախագիծ | | |
| ՆԳԻ | ՄԱԿՈՒՆՑ | | Մանկապարտեզ | ՓՈՒԼ | ԹԵՐԹ |
| ԳԾԵՑ | ԵԳԱՆՅԱՆ | | | ԱՆ | ՃՇ - 8 |
| ԱՏՈՒԳԵՑ | ՄԱԿՈՒՆՑ | | | | ԹԵՐԹԵ |
| | | | ՀԱՐԹԱԿԻ ՀԱՏԱԿԱԳԻԾ | «ՔՎԷ ՆԱԽԱԳԻԾ»ՍՊ | |