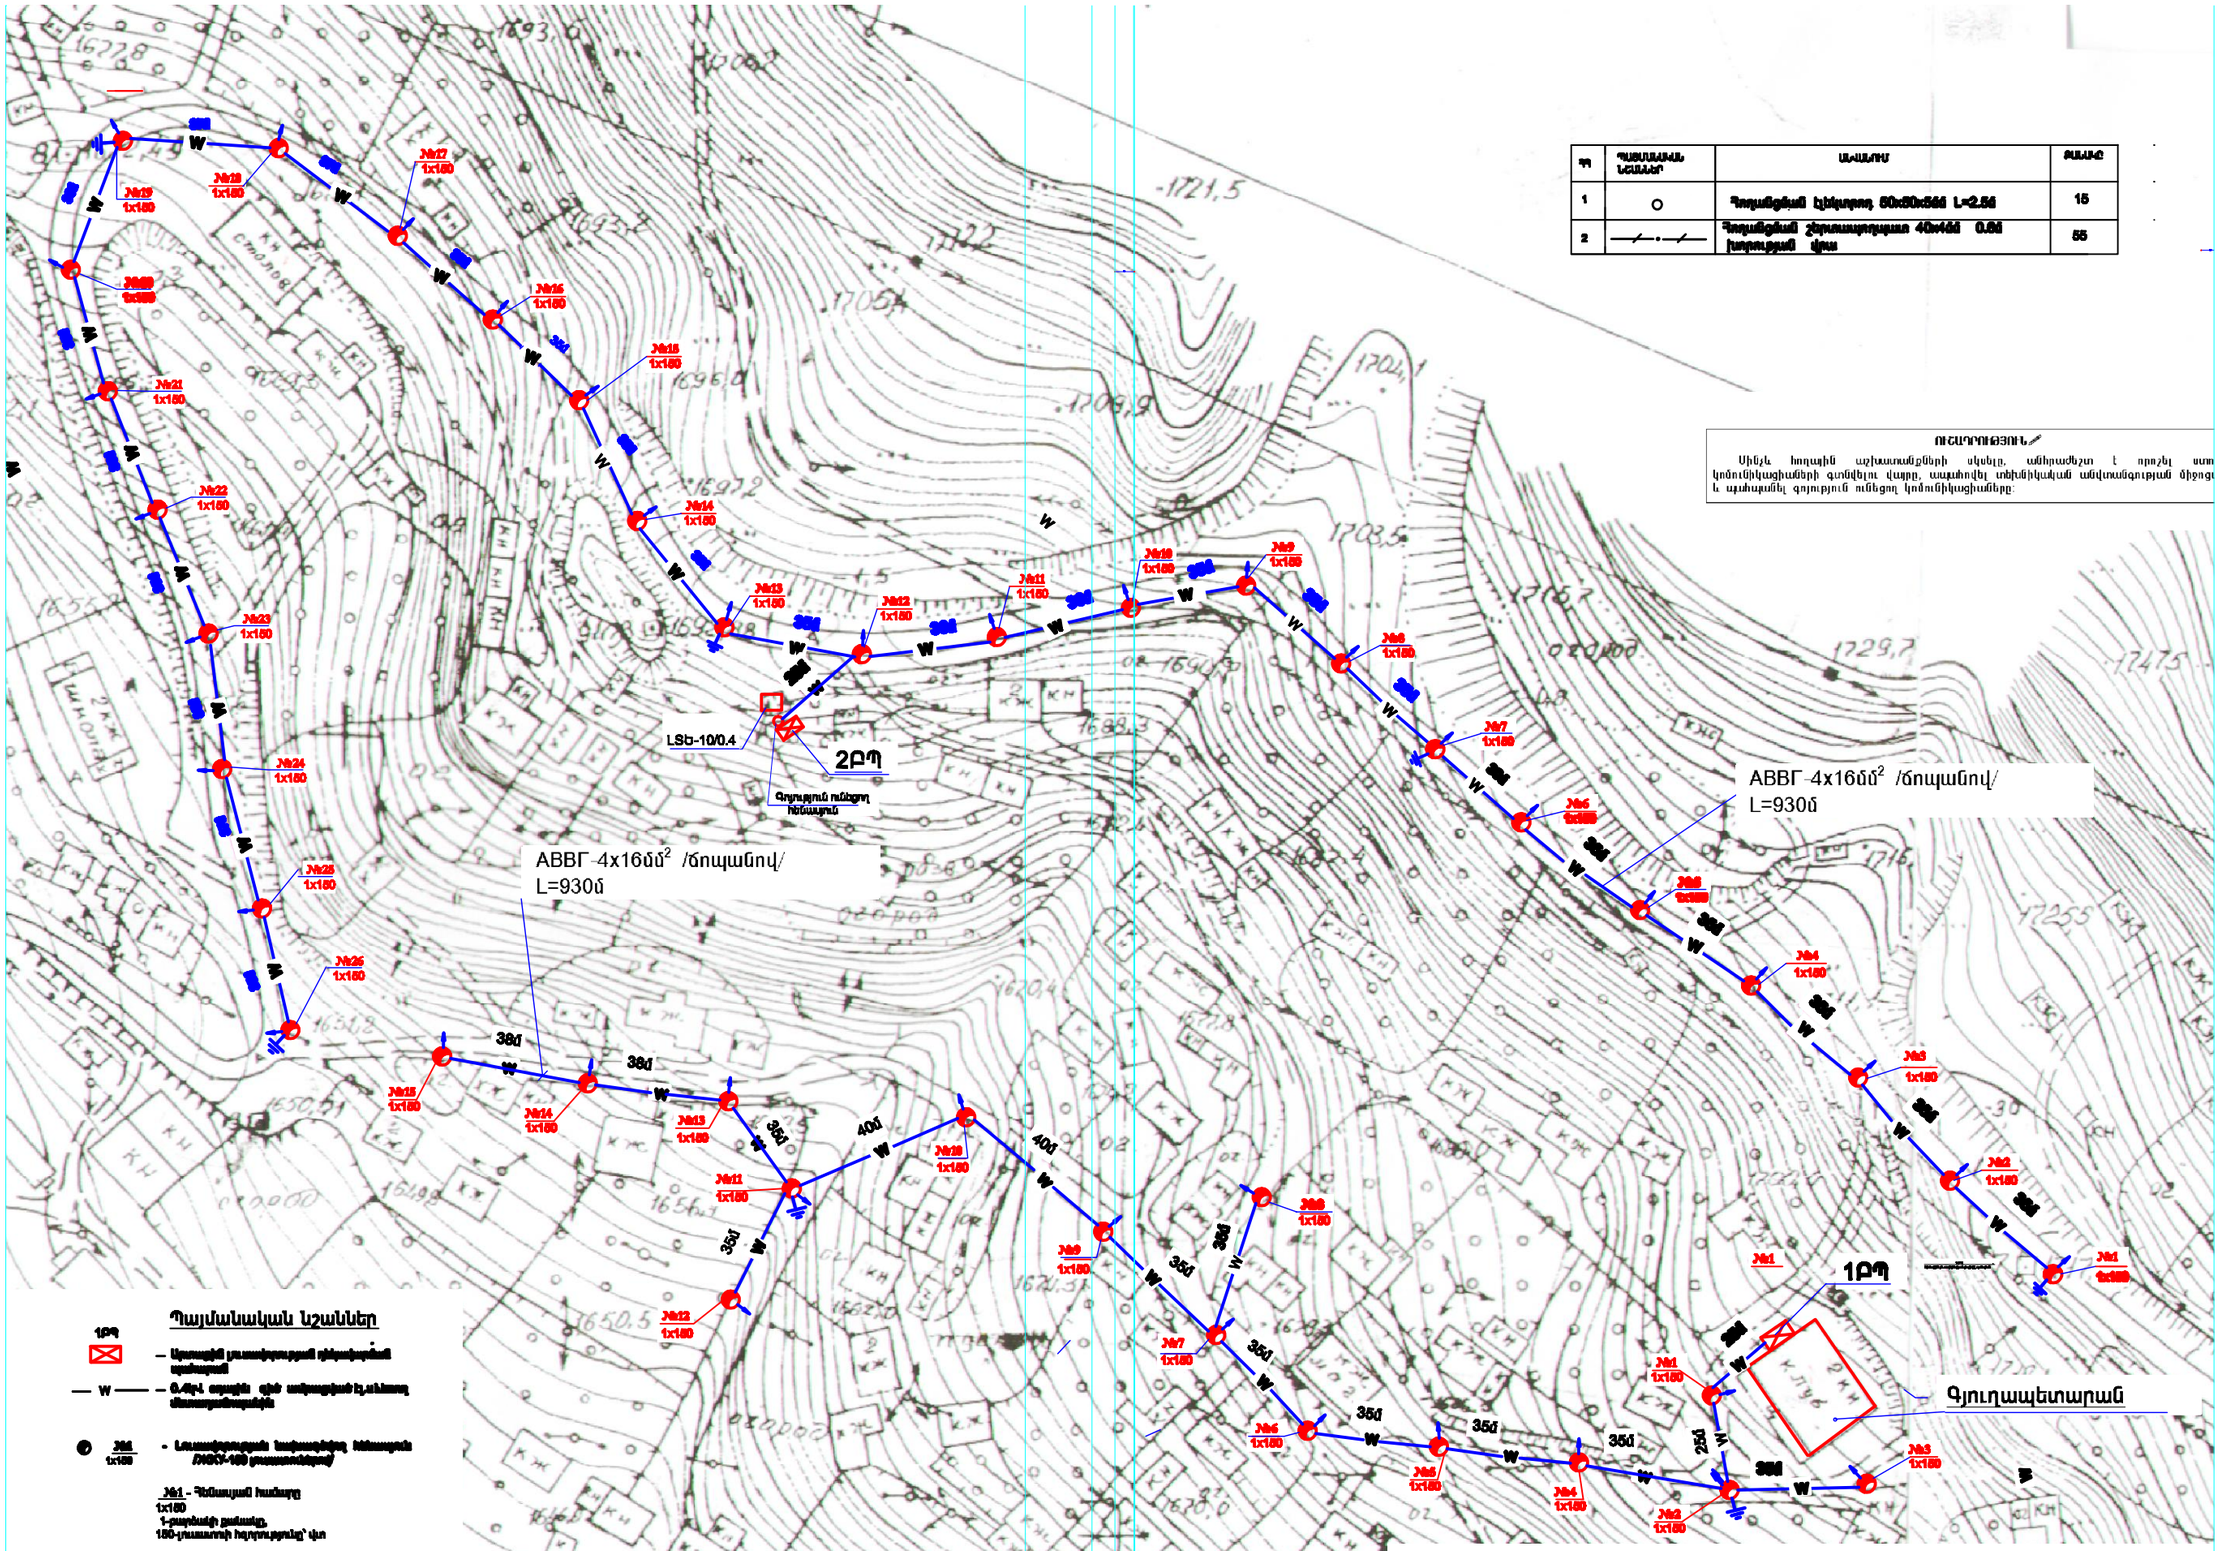

ՊՊ	ՊԱՅՄԱՆԱԿԱՆ ՆՇԱՆԱԿ	ԱՆՎԱՆՈՒՄ	ՔԱՆԱԿ
1	○	Ցոդանցիկի էլեկտրական 50x50x5մմ L=2.5մ	15
2	—/—·—/—	Ցոդանցիկի շիրմայատրակաս 40x4մմ 0.8մ խորությամբ վրա	55

ՈՒՇԱԴՐՈՒԹՅՈՒՆ

Մինչև հողային աշխատանքների սկսելը, անհրաժեշտ է որոշել ստ
կոմունիկացիաների գտնվելու վայրը, ապահովել տեխնիկական անվտանգության միջոց
և պահպանել գոյություն ունեցող կոմունիկացիաները:

Պայմանական նշաններ

1ԲՊ — Արտաքին լուսավորության էլեկտրական պահարան

— W — — 0.4կՎ օդային գիծ տեղադրված էլ.սնող մետաղաձողերի վրա

№4 / 1x160 — Լուսավորության եռաֆազանի հենասյուն /ԱԲՎԳ-160 լուսատուներով/

№1 - Հենասյան համարը
1x160
1-բարձրի քանակը,
160-լուսատուի հզորությունը՝ վտ

«ՀԱՅԱՍՏԱՆԻ ԱԶԳԱՅԻՆ ԳՈՒՅՔԱՅԻՆ ԱՌԱՋՆՈՐԴՈՒԹՅՈՒՆ» ՓԲԸ					Պատվեր՝
				ԷԼԵԿՏՐԱՏԵԽՆԻԿԱԿԱՆ ՄԱՍ	Փուլ / Թերթ / Թերթեր
					ԱՆ / 2 / 5
ՆԱԽԱԳԾԵԾ	Լ.ՎԻՐԱԲՅԱՆ			Արտաքին լուսավորության հատակագիծ 1-ին հատված/	«ՀԱՅԱՍՏԱՆ» ՍՊԸ