


ՉԱՓԱԳՐՈՒԹՅՈՒՆ Մ 1:100

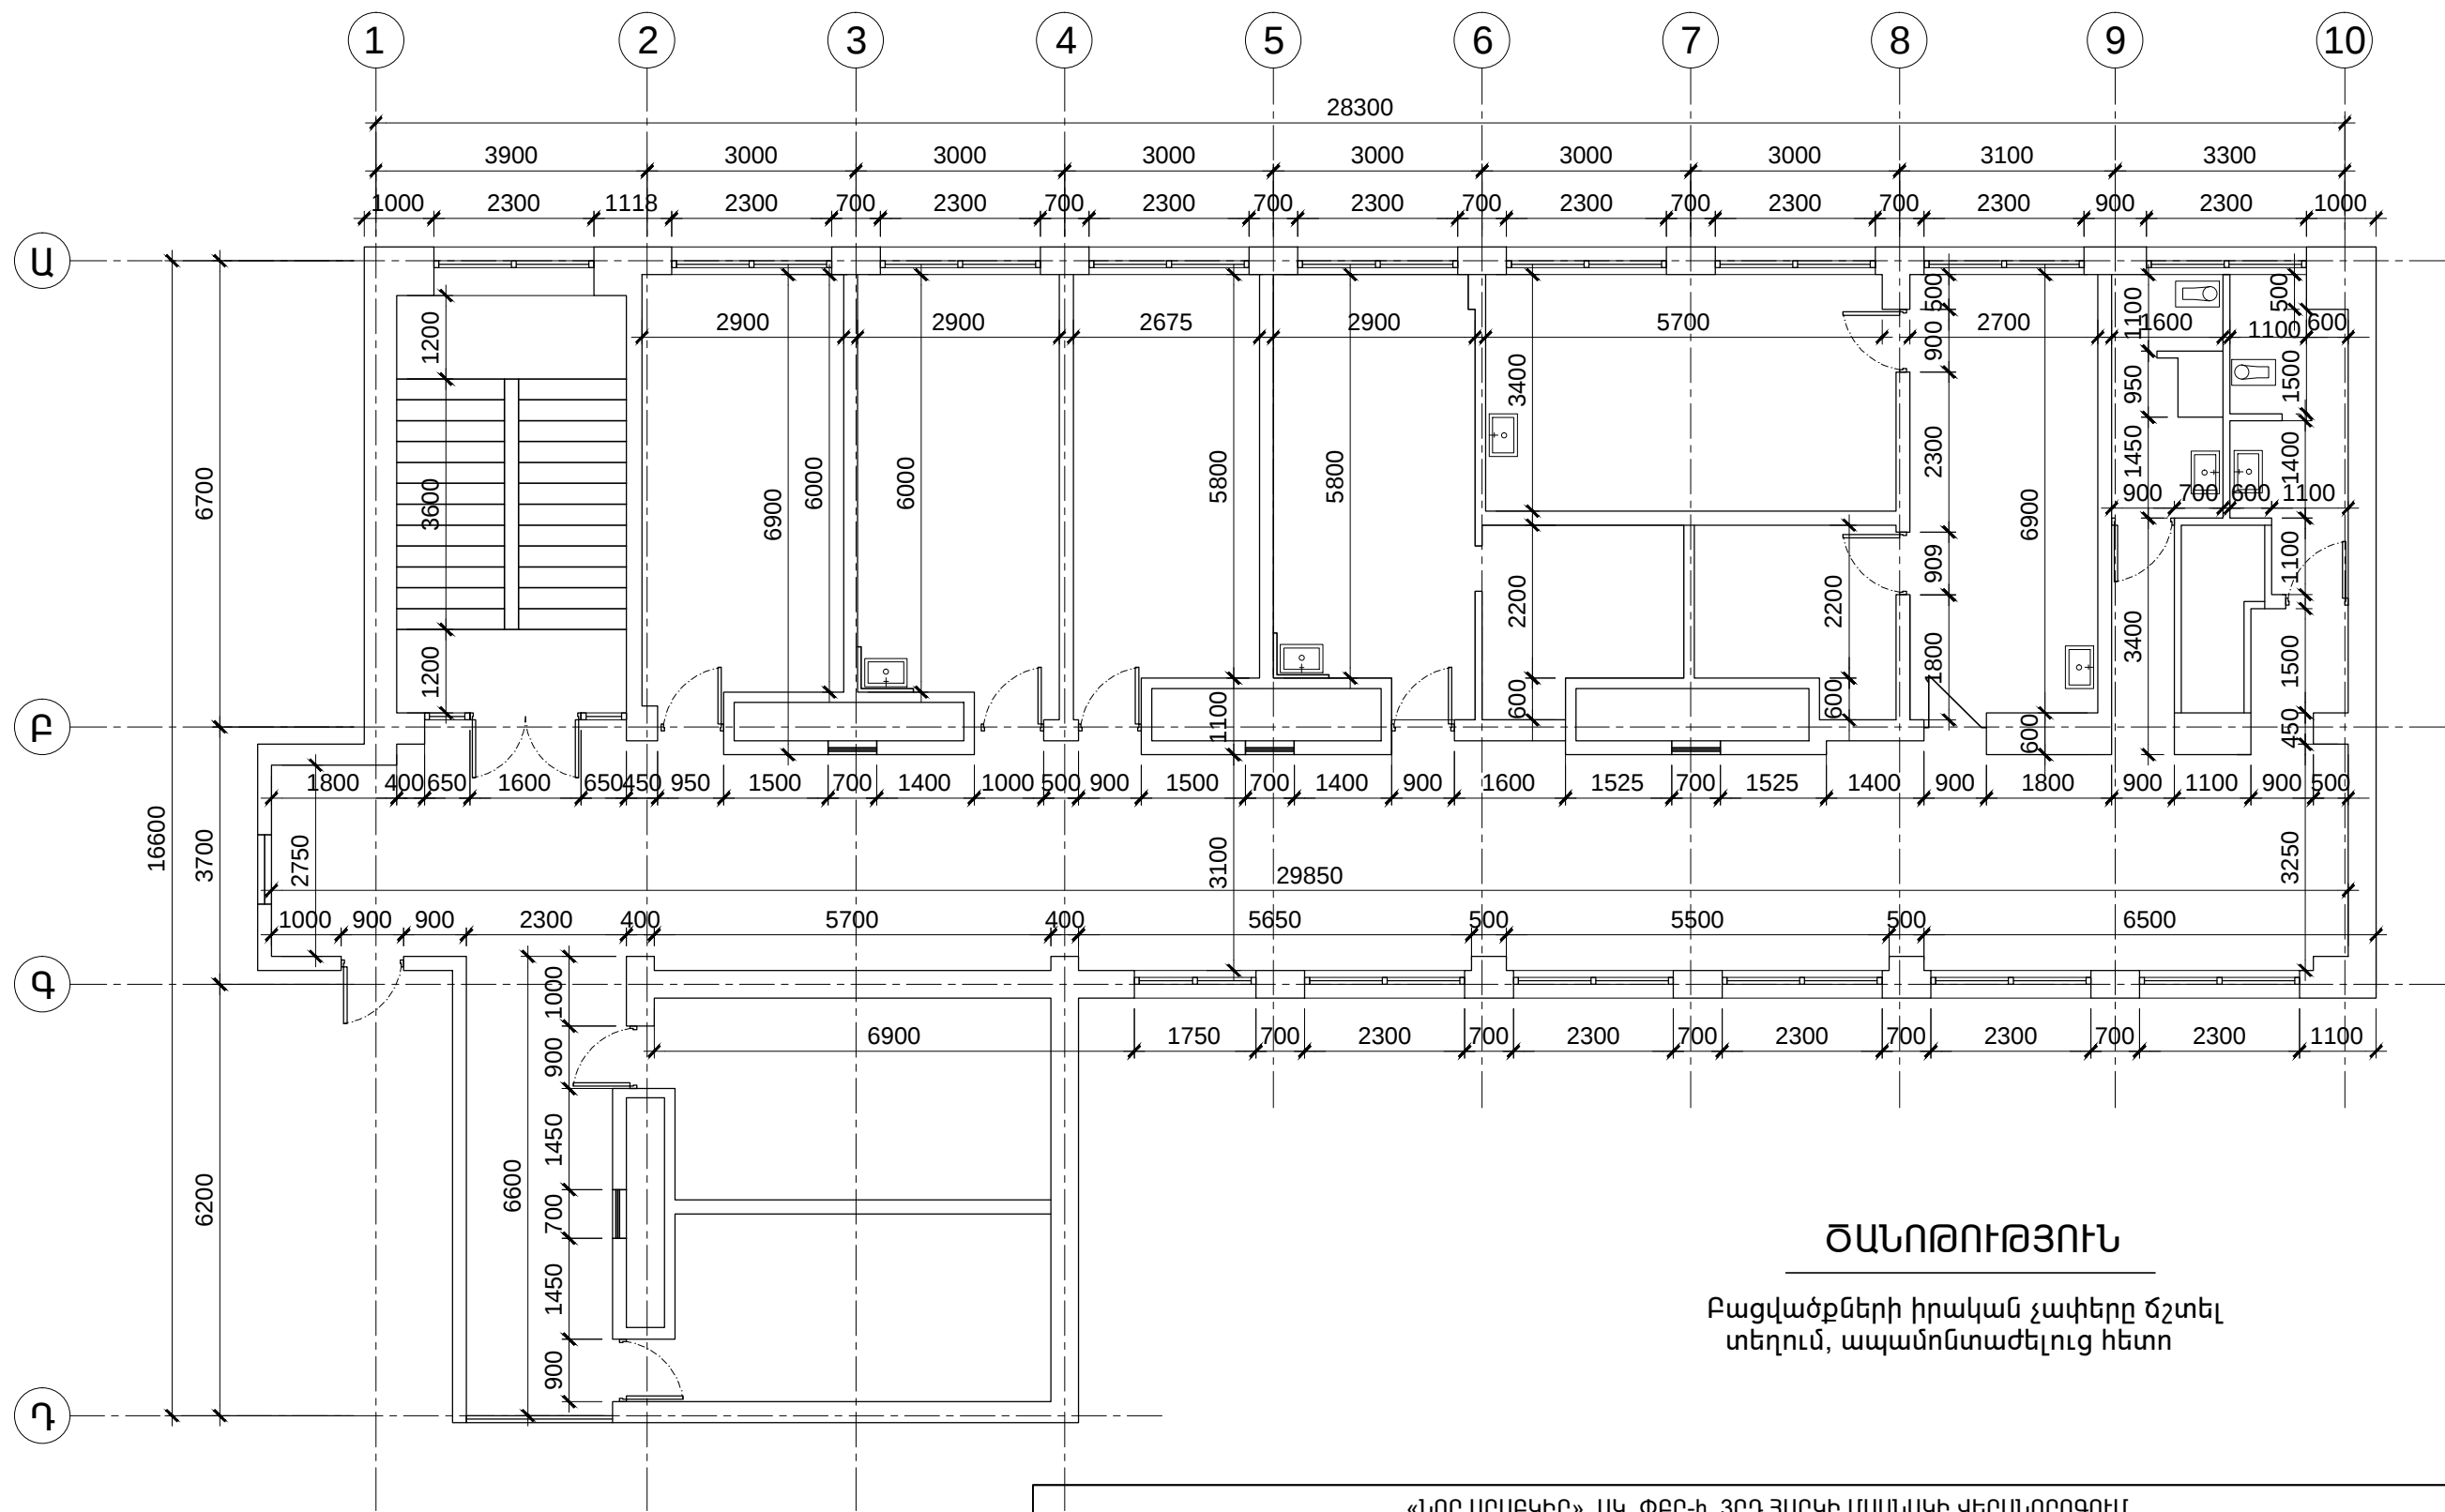

ԾԱՆՈԹՈՒԹՅՈՒՆ

Բացվածքների իրական չափերը ճշտել տեղում, ապամոնտաժելուց հետո

«ՆՈՐ ԱՐԱՐԿԻՐ» ԱԿ ՓԲԸ-ի ՅՐԴ ՀԱՐԿԻ ՄԱՍՆԱԿԻ ՎԵՐԱՆՈՐԴՈՒՄ						
ՏՆՕՐԵՆ	Մ.ՄՈՒՐԱԴՅԱՆ			ՀԱՏԱԿԱԳԻԾ (Չափագրություն)	ՓՈՒԼ	ԹԵՐԹ
Ն.Գ.Ճ	Ա.ՄԵԼԻՔՅԱՆ				ԱՆ	2
ՃԱՐՏԱՐԱՊԵՏ	Տ.ՀՈՎՀԱՆՆԻՍՅԱՆ					4
				Նախագիծ	"ՏԵԽՇԻՆ" ՍՊԸ	