


ՀԱՏԱԿԱԳԻԾ

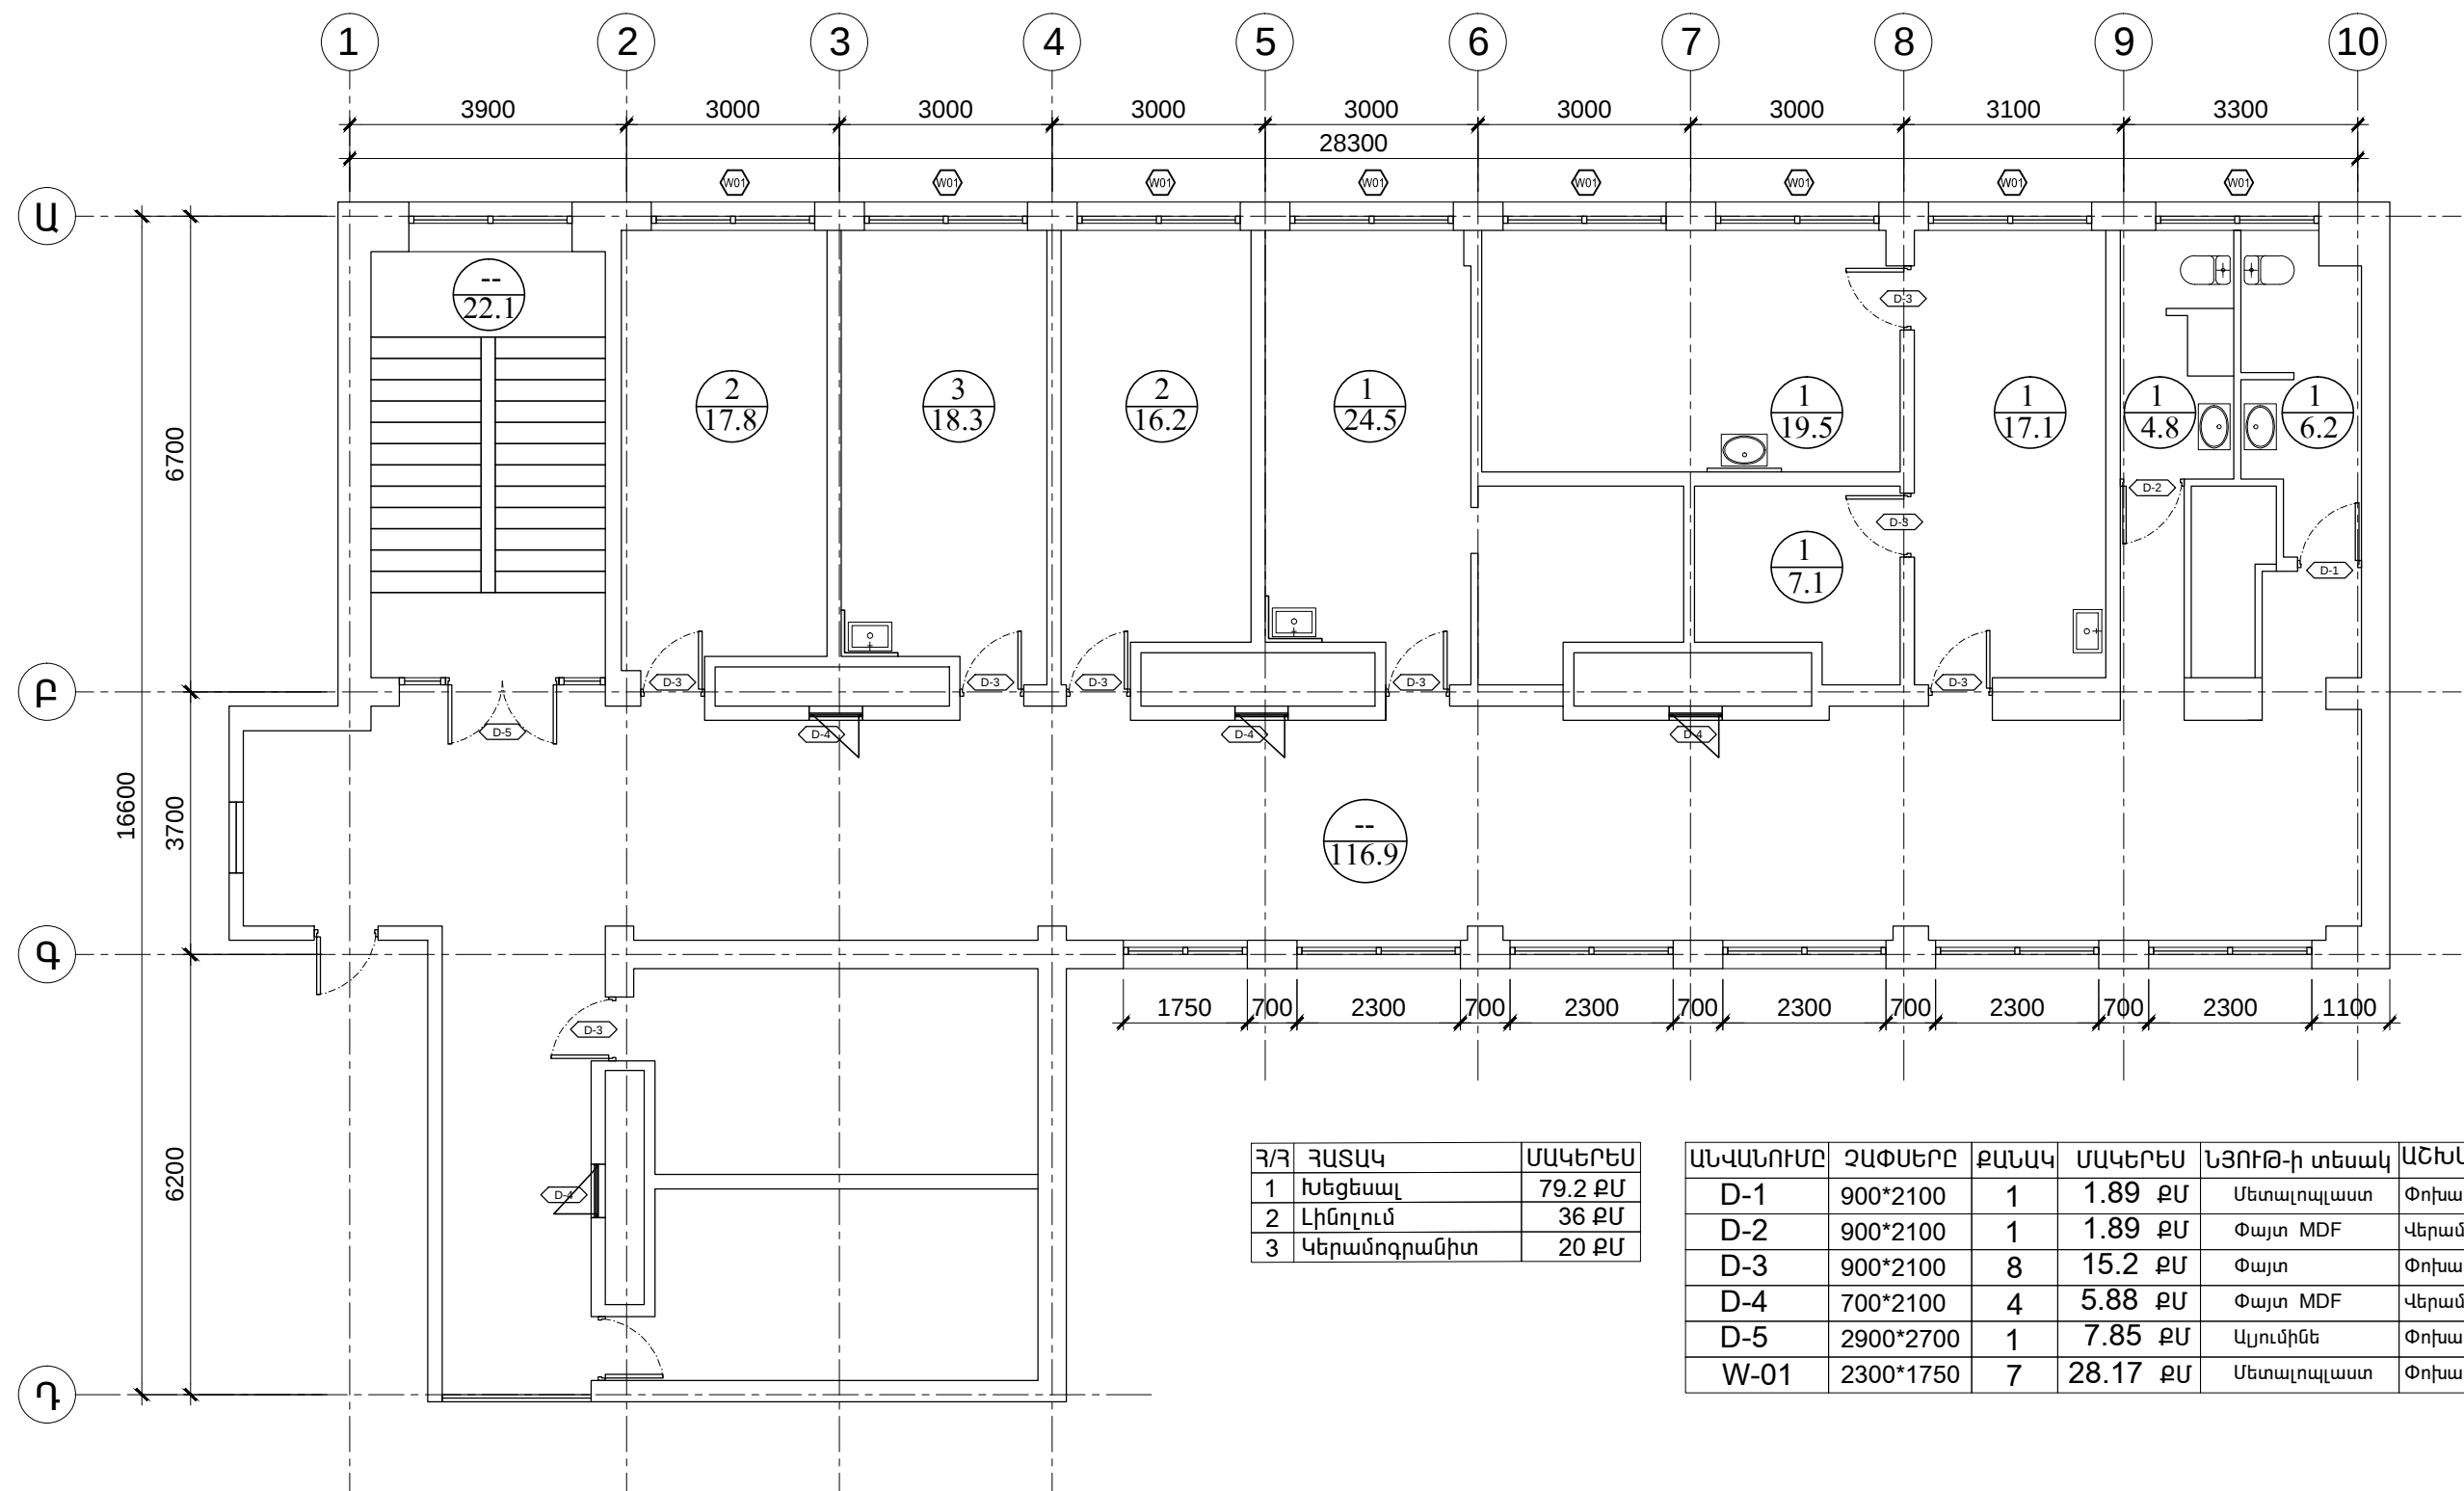

Հ/Հ	ՀԱՏԱԿ	ՄԱԿԵՐԵՄ
1	Խեցեսալ	79.2 ՔՄ
2	Լինոլում	36 ՔՄ
3	Կերամոգրանիտ	20 ՔՄ

ԱՆՎԱՆՈՒՄԸ	ՉԱՓՆԵՐԸ	ՔԱՆԱԿ	ՄԱԿԵՐԵՄ	ՆՅՈՒԹ-ի տեսակ	ԱՇԽԱՏԱՆՔ
D-1	900*2100	1	1.89 ՔՄ	Մետալոպլաստ	Փոխարինում
D-2	900*2100	1	1.89 ՔՄ	Փայտ MDF	Վերամշակում
D-3	900*2100	8	15.2 ՔՄ	Փայտ	Փոխարինում
D-4	700*2100	4	5.88 ՔՄ	Փայտ MDF	Վերամշակում
D-5	2900*2700	1	7.85 ՔՄ	Ալյումինե	Փոխարինում
W-01	2300*1750	7	28.17 ՔՄ	Մետալոպլաստ	Փոխարինում

ԾԱՆՈԹՈՒԹՅՈՒՆ

Բացվածքների իրական չափերը ճշտել տեղում, ապամոնտաժելուց հետո

«ՆՈՐ ԱՐԱՔԿԻՐ» ԱԿ ՓԲԸ-ի ՅՐԴ ՀԱՐԿԻ ՄԱՍՆԱԿԻ ՎԵՐԱՆՈՐԴՈՒՄ									
ՏՆՕՐԵՆ	Մ.ՄՈՒՐԱԳՅԱՆ			ՀԱՏԱԿԱԳԻԾ			ՓՈՒԼ	ԹԵՐԹ	ԹԵՐԹԵՐ
Ն.Գ.Ճ	Ա.ՍԵԼԻՔՅԱՆ						ԱՆ	3	4
ՃԱՐՏԱՐԱՊԵՏ	Տ.ՀՈՎՀԱՆՆԻՍՅԱՆ								
				Նախագիծ			"ՏԵԽՇԻՆ" ՍՊԸ		