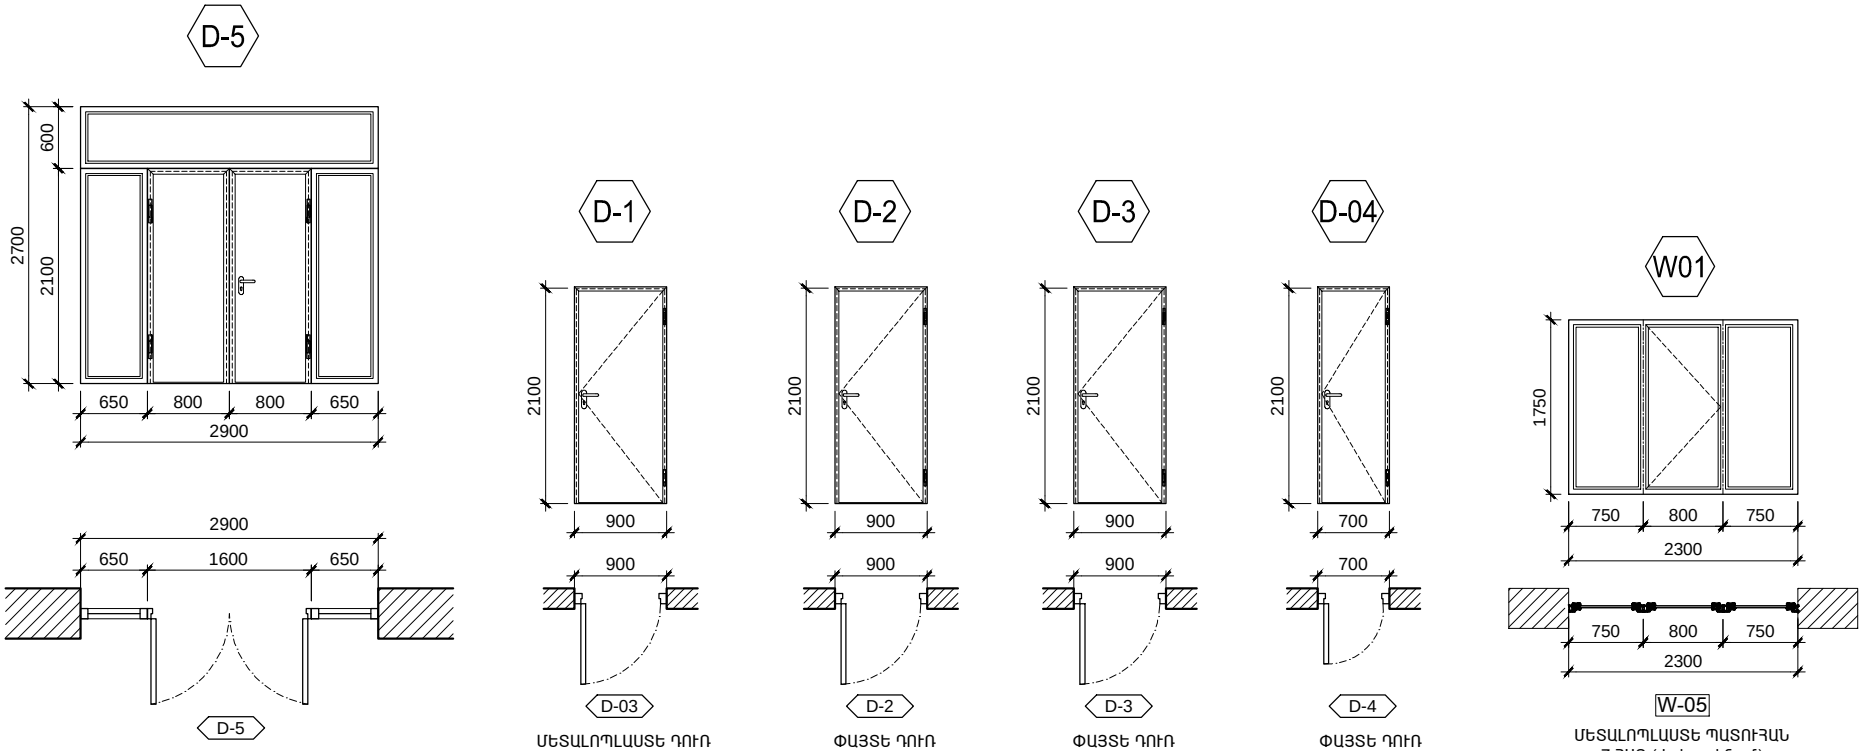

ԱԼՅՈՒՄԻՆԵ ԴՈՒՌ
1 ՀԱՏ (փոխարինում)

ՄԵՏԱԼՈՊԼԱՍՏԵ ԴՈՒՌ
1 ՀԱՏ (փոխարինում)
ԳՈՒՅՆԸ ՍՊԻՏԱԿ

ՓԱՅՏԵ ԴՈՒՌ
1 ՀԱՏ (վերանորոգում)

ՓԱՅՏԵ ԴՈՒՌ
8 ՀԱՏ (փոխարինում)

ՓԱՅՏԵ ԴՈՒՌ
4 ՀԱՏ (վերանորոգում)

ՄԵՏԱԼՈՊԼԱՍՏԵ ՊԱՏՈՒՀԱՆ
7 ՀԱՏ (փոխարինում)

ԾԱՆՈԹՈՒԹՅՈՒՆ

Բացվածքների իրական չափերը ճշտել տեղում, ապամոնտաժելուց հետո

«ՆՈՐ ԱՐԱԲԿԻՐ» ԱԿ ՓԲԸ-ի 3ՐԴ ՀԱՐԿԻ ՄԱՍՆԱԿԻ ՎԵՐԱՆՈՐՈԳՈՒՄ							
ՏՆՕՐԵՆ	Մ.ՄՈՒՐԱԴՅԱՆ			ՄԱՍՆԱԿԻ ՎԵՐԱՆՈՐՈԳՄԱՆ ԱՇԽԱՏԱՆՔՆԵՐ	ՓՈՒԼ	ԹԵՐԹ	ԹԵՐԹԵՐ
Ն.Գ.Ճ	Ա.ՄԵԼԻՔՅԱՆ				ԱՆ	4	4
ՃԱՐՏԱՐԱՊԵՏ	Տ.ՀՈՎՀԱՆՆԻՍՅԱՆ						
				Պատուհանների և դռների չափագրություն	"ՏԵԽՇԻՆ" ՍՊԸ		