

Հ/Հ	ԱՆՎԱՆՈՒՄԸ	ԹԵՐՈՒՄ
	ԶԱՐԵՆՑԱԿԱՆ ՀԱՄԱՅՆՔԻ ԿԱՌԻՔՆԵՐԻ ՀԱՄԱՐ ԱՆԽԱԳԾԱՆԱԽԱՅԱՀԱՇՎԱՅԻՆ ՓԱՍՏԱԹՂԹԵՐԻ ԿԱԶՄՈՒՄ	
ԱՇԽԱՏԱՆՔԱՅԻՆ ԱՆԽԱԳԾԻ ՃԱՐՏԱՐԱՊԵՏԱԿԱՆ ԼՈՒԾՈՒՄՆԵՐ		
1	ԱՆԽԱԳԾԻ ԿԱԶՄ , ԲԱՑԱՏՐԱԳԻՐ	
2	ԻՐԱԴՐՈՒԹՅԱՆ ԳԼԽԱԿՈՐ ՀԱՏԱԿԱԳԻԾ Մ1:1000	ՃԼ-1
3	1-ին ՀԱՐԿԻ ՀԱՏԱԿԱԳԻԾ ԶԱՓԱԳՐՈՒԹՅՈՒՆ Մ1:100	ՃԼ-2
4	2-րդ ՀԱՐԿԻ ՀԱՏԱԿԱԳԻԾ ԶԱՓԱԳՐՈՒԹՅՈՒՆ Մ1:100	ՃԼ-3
5	3-րդ ՀԱՐԿԻ ՀԱՏԱԿԱԳԻԾ ԶԱՓԱԳՐՈՒԹՅՈՒՆ Մ1:100	ՃԼ-4
6	ՍԵՆՔԵՐԻ ԸՆԴՀԱՆՈՒՐ ՏՎՅԱԼՆԵՐԻ ՆԵՐԿԱ ՎԻՃԱԿ	ՃԼ-5
7	1-ին ՀԱՐԿԻ ՎԵՐԱՆՈՐՈԳՄԱՆ ՀԱՏԱԿԱԳԻԾ Մ1:100	ՃԼ-6
8	2-րդ ՀԱՐԿԻ ՎԵՐԱՆՈՐՈԳՄԱՆ ՀԱՏԱԿԱԳԻԾ Մ1:100	ՃԼ-7
9	3-րդ ՀԱՐԿԻ ՎԵՐԱՆՈՐՈԳՄԱՆ ՀԱՏԱԿԱԳԻԾ Մ1:100	ՃԼ-8
10	ՍԵՆՔԵՐԻ ՎԵՐԱՆՈՐՈԳՄԱՆ ԸՆԴՀԱՆՈՒՐ ՏՎՅԱԼՆԵՐ	ՃԼ-9
11	ՄԻՋՆՈՐՄԵՐԻ ԻՐԱԿԱՆԱՑՄԱՆ ՀԱՆԳՈՒՅՑ, ԲԱՐԱԿՈՐ Մ1:20	ՃԼ-10
12	ՏԵՂԱԴՐՎՈՂ ԴՈՆԵՐԻ ԵՎ ՊԱՏՈՒՀԱՆՆԵՐԻ ԷՍԿԻԶՆԵՐ Մ1:50	ՃԼ-11
13	ԴՈՆԵՐԻ ԵՎ ՊԱՏՈՒՀԱՆՆԵՐԻ ԱՐԱՑՄԱՆ ՄԽԵՄԱ	ՃԼ-12
ԶՐԱՄԱՏԱԿԱՐԱՐՈՒՄ ԵՎ ԿՈՅՈՒՂ		
14	ԲԱՑԱՏՐԱԳԻՐ, ԸՆԴՀԱՆՈՒՐ ՏՎՅԱԼՆԵՐ	ԶԿ-1
15	ԶՐԱՄԱՏԱԿԱՐԱՐՄԱՆ ԵՎ ԶՐԱԴԵՌԱՑՄԱՆ ՀԱՏԱԿԱԳԻԾ Մ1:50	ԶԿ-2
16	ԶՐԱՄԱՏԱԿԱՐԱՐՄԱՆ ՑԱՆՑԻ ՏԱՐԱԾԱԿԱՆ ՄԽԵՄԱ ԶԿ-1 ԵՎ ԶԿ-2 Մ1:50	ԶԿ-3
17	ԶՐԱԴԵՌԱՑՄԱՆ ՑԱՆՑԻ ՏԱՐԱԾԱԿԱՆ ՄԽԵՄԱ ԿԿ-1 ԵՎ ԿԿ-2 Մ1:50	ԶԿ-4
ԶԵՌՈՒՑՈՒՄ		
18	ԲԱՑԱՏՐԱԳԻՐ, ԷՋԵՐԻ ՀԱՄԱՐԱԿԱԼՈՒՄ	ԶՕ-1
19	1-ին ՀԱՐԿԻ ԶԵՌՈՒՑՄԱՆ ՀԱՄԱԿԱՐԳԻ ՀԱՏԱԿԱԳԻԾ Մ1:100	ԶՕ-2
20	2-րդ ՀԱՐԿԻ ԶԵՌՈՒՑՄԱՆ ՀԱՄԱԿԱՐԳԻ ՀԱՏԱԿԱԳԻԾ Մ1:100	ԶՕ-3
21	3-րդ ՀԱՐԿԻ ԶԵՌՈՒՑՄԱՆ ՀԱՄԱԿԱՐԳԻ ՀԱՏԱԿԱԳԻԾ Մ1:100	ԶՕ-4
22	1-ին ՀԱՐԿԻ ԶԵՌՈՒՑՄԱՆ ՀԱՄԱԿԱՐԳԻ ՏԱՐԱԾԱԿԱՆ ՄԽԵՄԱ Մ1:100	ԶՕ-5
23	2-րդ ՀԱՐԿԻ ԶԵՌՈՒՑՄԱՆ ՀԱՄԱԿԱՐԳԻ ՏԱՐԱԾԱԿԱՆ ՄԽԵՄԱ Մ1:100	ԶՕ-6
24	3-րդ ՀԱՐԿԻ ԶԵՌՈՒՑՄԱՆ ՀԱՄԱԿԱՐԳԻ ՏԱՐԱԾԱԿԱՆ ՄԽԵՄԱ Մ1:100	ԶՕ-7

Հայաստանի Հանրապետության Կոտայքի մարզի Չարենցավան համայնքի կարիքների համար նախագծանախահաշվային փաստաթղթերի կազմման համար հիմք է հանդիսացել ՀՀ Կոտայքի մարզի Չարենցավանի քաղաքապետարանի պատվերը «ՆՅՈՒ ԻՆԴԱՍՏՐԻԶ» ՍՊԸ-ին, պայմանագիր՝ «ՉԲ-ԲԸԱՅԱՇՁԲ-16/1» և տեխնիկական առաջադրանքը:

Նախագիծը մշակված է՝ ՀՀՀՆ II-6.02-2006 ,ՇՈՒՄ 2.03.13-88, ՎՇՈՒՄ 59-88, ՍՄՁ , ՇՈՒՄ IV7.01-96 նորմերին համապատասխան:

Նախատեսվում է

Ջեռուցումը արդյունավետ իրականացնելու և ջերմային կորուստները նվազեցնելու համար նախատեսվում է փոխել որոշ փայտե դռներն ու պատուհանները մետաղապլաստե 60մմ հաստությամբ պրոֆիլներով 4+4 մմ ապակեփաթեթով դռներով և պատուհաններով: Փայտե պատուհանագոգերը փոխարինել պլաստմասե պատուհանագոգերով: Անցկացնել ջեռուցում կաթսայատնից , ջեռուցման մարտկոցներ մոտեցող խողովակների վրա տեղադրել ձեռքով կարգավորվող փականներ, ջեռուցման խողովակները իրականացնել պոլիպրոպիլենային խողովակներով:

Հատակները իրականացնել լամինատից, կերամոգրանիտից
 համապատասխանաբար ՄԴՖ և կերամոգրանիտ շրիշակներով:
 Սանհանգույցներում հատակները իրականացնել խեցեսալից, պատերը
 երեսապատել հախճաասալով , առաստաղը իրականացնել ՊՎՔ նյութից:


Իրականացնել ներքին հարդարման աշխատանքներ պատերի և առաստաղի ներկում լատեքսային ներկով և յուղաներկով:

Իրականացնել ջրամատակարարման և ջրահեռացման նոր համակարգեր, սանիտարատեխնիկական սարքերի տեղադրում:

Միջնորդների կառուցումն խարամաբետոնն բլոկներով:

Իրականացնել էլեկտրամոնոտաժային աշխատանքներ:

Բոլոր աշխատանքային ծավալները ենթակա են ստուգման նախքան շինարարական աշխատանքների սկիզբը:

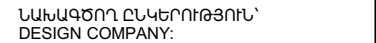

«ՆՅՈՒ ԻՆԴԱՍԹՐԻԶ» ՍՊԸ
 33, Երևան 0062,
 Բազմաբնակի 1/3 39,
 հեռ. (374 93) 190591
 Էլ. հասցե՝ newindustries@mail.ru
 կայք՝ www.newindustries.am

NEW INDUSTRIES LLC
39 1/3 Bagrevand street,
0062 Yerevan , RA
tel. (374 93) 190591
e-mail: newindustries@mail.ru
web: www.newindustries.am

Լիցենզիայի համար 15737
License number 15737

ՆԱԽԱԳԾԻ ԱՆՎԱՆՈՒՄ՝
PROJECT TITLE:

ԶԱՐԵՆՑԱԿԱՆ ՀԱՄԱՅՆՔԻ
ԿԱՐԻՋՆԵՐԻ ՀԱՄԱՐ
ՆԱԽԱԳԾԱՆԱԽԱՀԱՇՎԱՅԻՆ
ՓԱՏՏԱԹՂԹԵՐԻ ԿԱԶՄՈՒՄ

PROJECT ADDRESS:

ՀՀ Կոտայքի մարզ, ք. Չարենցավան
RA Kotayqi Marz, Charentsavan

ՊԱՏԿԻՐԱՏՈՐ՝ ԶԱՐԵՆՑԱՎԱՆԻ ԶԱՂԱԶԱՊԵՏԱՐԱՆ

Պայմանագրի համարը՝ ՉԶ-ԲԸԱՅԱՇՁԲ-16/1
CONTRACT NUMBER: ՉԶ-ԲԸԱՅԱՇՁԲ-16/1

PROJECT PHASE:
CONSTRUCTION DOCUMENTATION

ԳԾԱԳՐԻ ԱՆՎԱՆՈՒՄԸ՝
DRAWING TITLE:

ՆԱԽԱԳԾԻ ԿԱԶՄ,
ԲԱՑԱՏՐԱԳԻՐ

Մասշտաբ՝

SCALE:

ԳՏԱԳՐԻ ՀԱՄԱՐԸ՝	Թերթ Sheet	Թերթեր Sheets
SHEET NUMBER:	1	


Տնօրեն՝ S. Վիրաբյան
DIRECTOR: T. Virabyan

Գծագրեց՝ Հ. Փաշիկյան
DRAWN BY: H. Pashikyan

Ստուգեց՝ S. Վիրաբյան
CHECKED BY: T. Virabyan

All drawings and written material appearing herein constitute original and unpublished work of the Architect and may not be used or disclosed without prior written consent of the Architect.

2016 NEW INDUSTRIES.

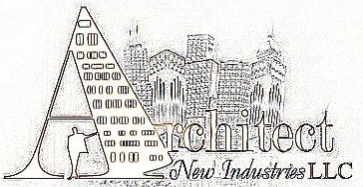

ՆԱԽԱԳԾՈՂ ԸՆԿԵՐՈՒԹՅՈՒՆ
DESIGN COMPANY:

«ՆՅՈՒ ԻՆԴԱՍՏՐԻՉ» ՍՊԸ
ՀՀ, Երևան 0062,
Բագրեանի 1/3 39,
հեռ. (374 93) 190591
Էլ. փոստ՝ newindustries@mail.ru
կայք՝ www.newindustries.am

NEW INDUSTRIES LLC
39 1/3 Bagrevand street,
0062 Yerevan , RA
tel. (374 93) 190591
e-mail: newindustries@mail.ru
web: www.newindustries.am

Լիցենզիայի համար 15737
License number 15737

ՆԱԽԱԳԾԻ ԱՆՎԱՆՈՒՄ
PROJECT TITLE:

ՉԱՐԵՆՏԱՎԱՆ ՀԱՄԱՅՆՔԻ
ԿԱՐԻՔՆԵՐԻ ՀԱՄԱՐ
ՆԱԽԱԳԾԱՆԱԽԱՐԱՇՎԱՅԻՆ
ՓԱՏՆԱԹՂԹԵՐԻ ԿԱԶՄՈՒՄ

ՆԱԽԱԳԾԻ ՀԱՍՑԵ՝
PROJECT ADDRESS:

ՀՀ Կոտայքի մարզ, ք. Չարենցավան
RA Kotayqi Marz, Charentsavan

ՊԱՏԿՐԱՍՏՈՒ՝ ՉԱՐԵՆՏԱՎԱՆԻ ԶԱՐԱԶՄՊԵՏԱՐԱՆ
CLIENT: CHARENTSAVAN MUNICIPALITY

Պայմանագրի համար՝ ՉԶ-ԲԸԱՀԱՇՁԲ-16/1
CONTRACT NUMBER: ՉԶ-ԲԸԱՀԱՇՁԲ-16/1

ՆԱԽԱԳԾԱՅԻՆ ՓՈՒԼ՝
PROJECT PHASE:
ԱՇԽԱՏԱՆՔԱՅԻՆ ՆԱԽԱԳԻԾ
CONSTRUCTION DOCUMENTATION

ԳԾԱԳՐԻ ԱՆՎԱՆՈՒՄՆԸ՝
DRAWING TITLE:
ԻՐԱՂՈՒԹՅԱՆ ԳԼԽԱԿՈՐ
ՀԱՏԱԿԱԳԻԾ

Մասշտաբ՝ 1:1000
SCALE: 1:1000

ԳԾԱԳՐԻ ՀԱՄԱՐՆԸ՝ SHEET NUMBER:	Թերթ Sheet	Թերթեր Sheets
	ՃԼ-1	


Տնօրեն՝ DIRECTOR:	Տ. Վիրաբյան T. Virabyan
----------------------	----------------------------

Գծագրեց՝ DRAWN BY:	Հ. Փաշիկյան H. Pashikyan
-----------------------	-----------------------------

Ստուգեց՝ CHECKED BY:	Տ. Վիրաբյան T. Virabyan
-------------------------	----------------------------


All drawings and written material appearing
herein constitute original and unpublished work
of the Architect and may not be used or
disclosed without prior written consent of the
Architect.

2016 NEW INDUSTRIES.

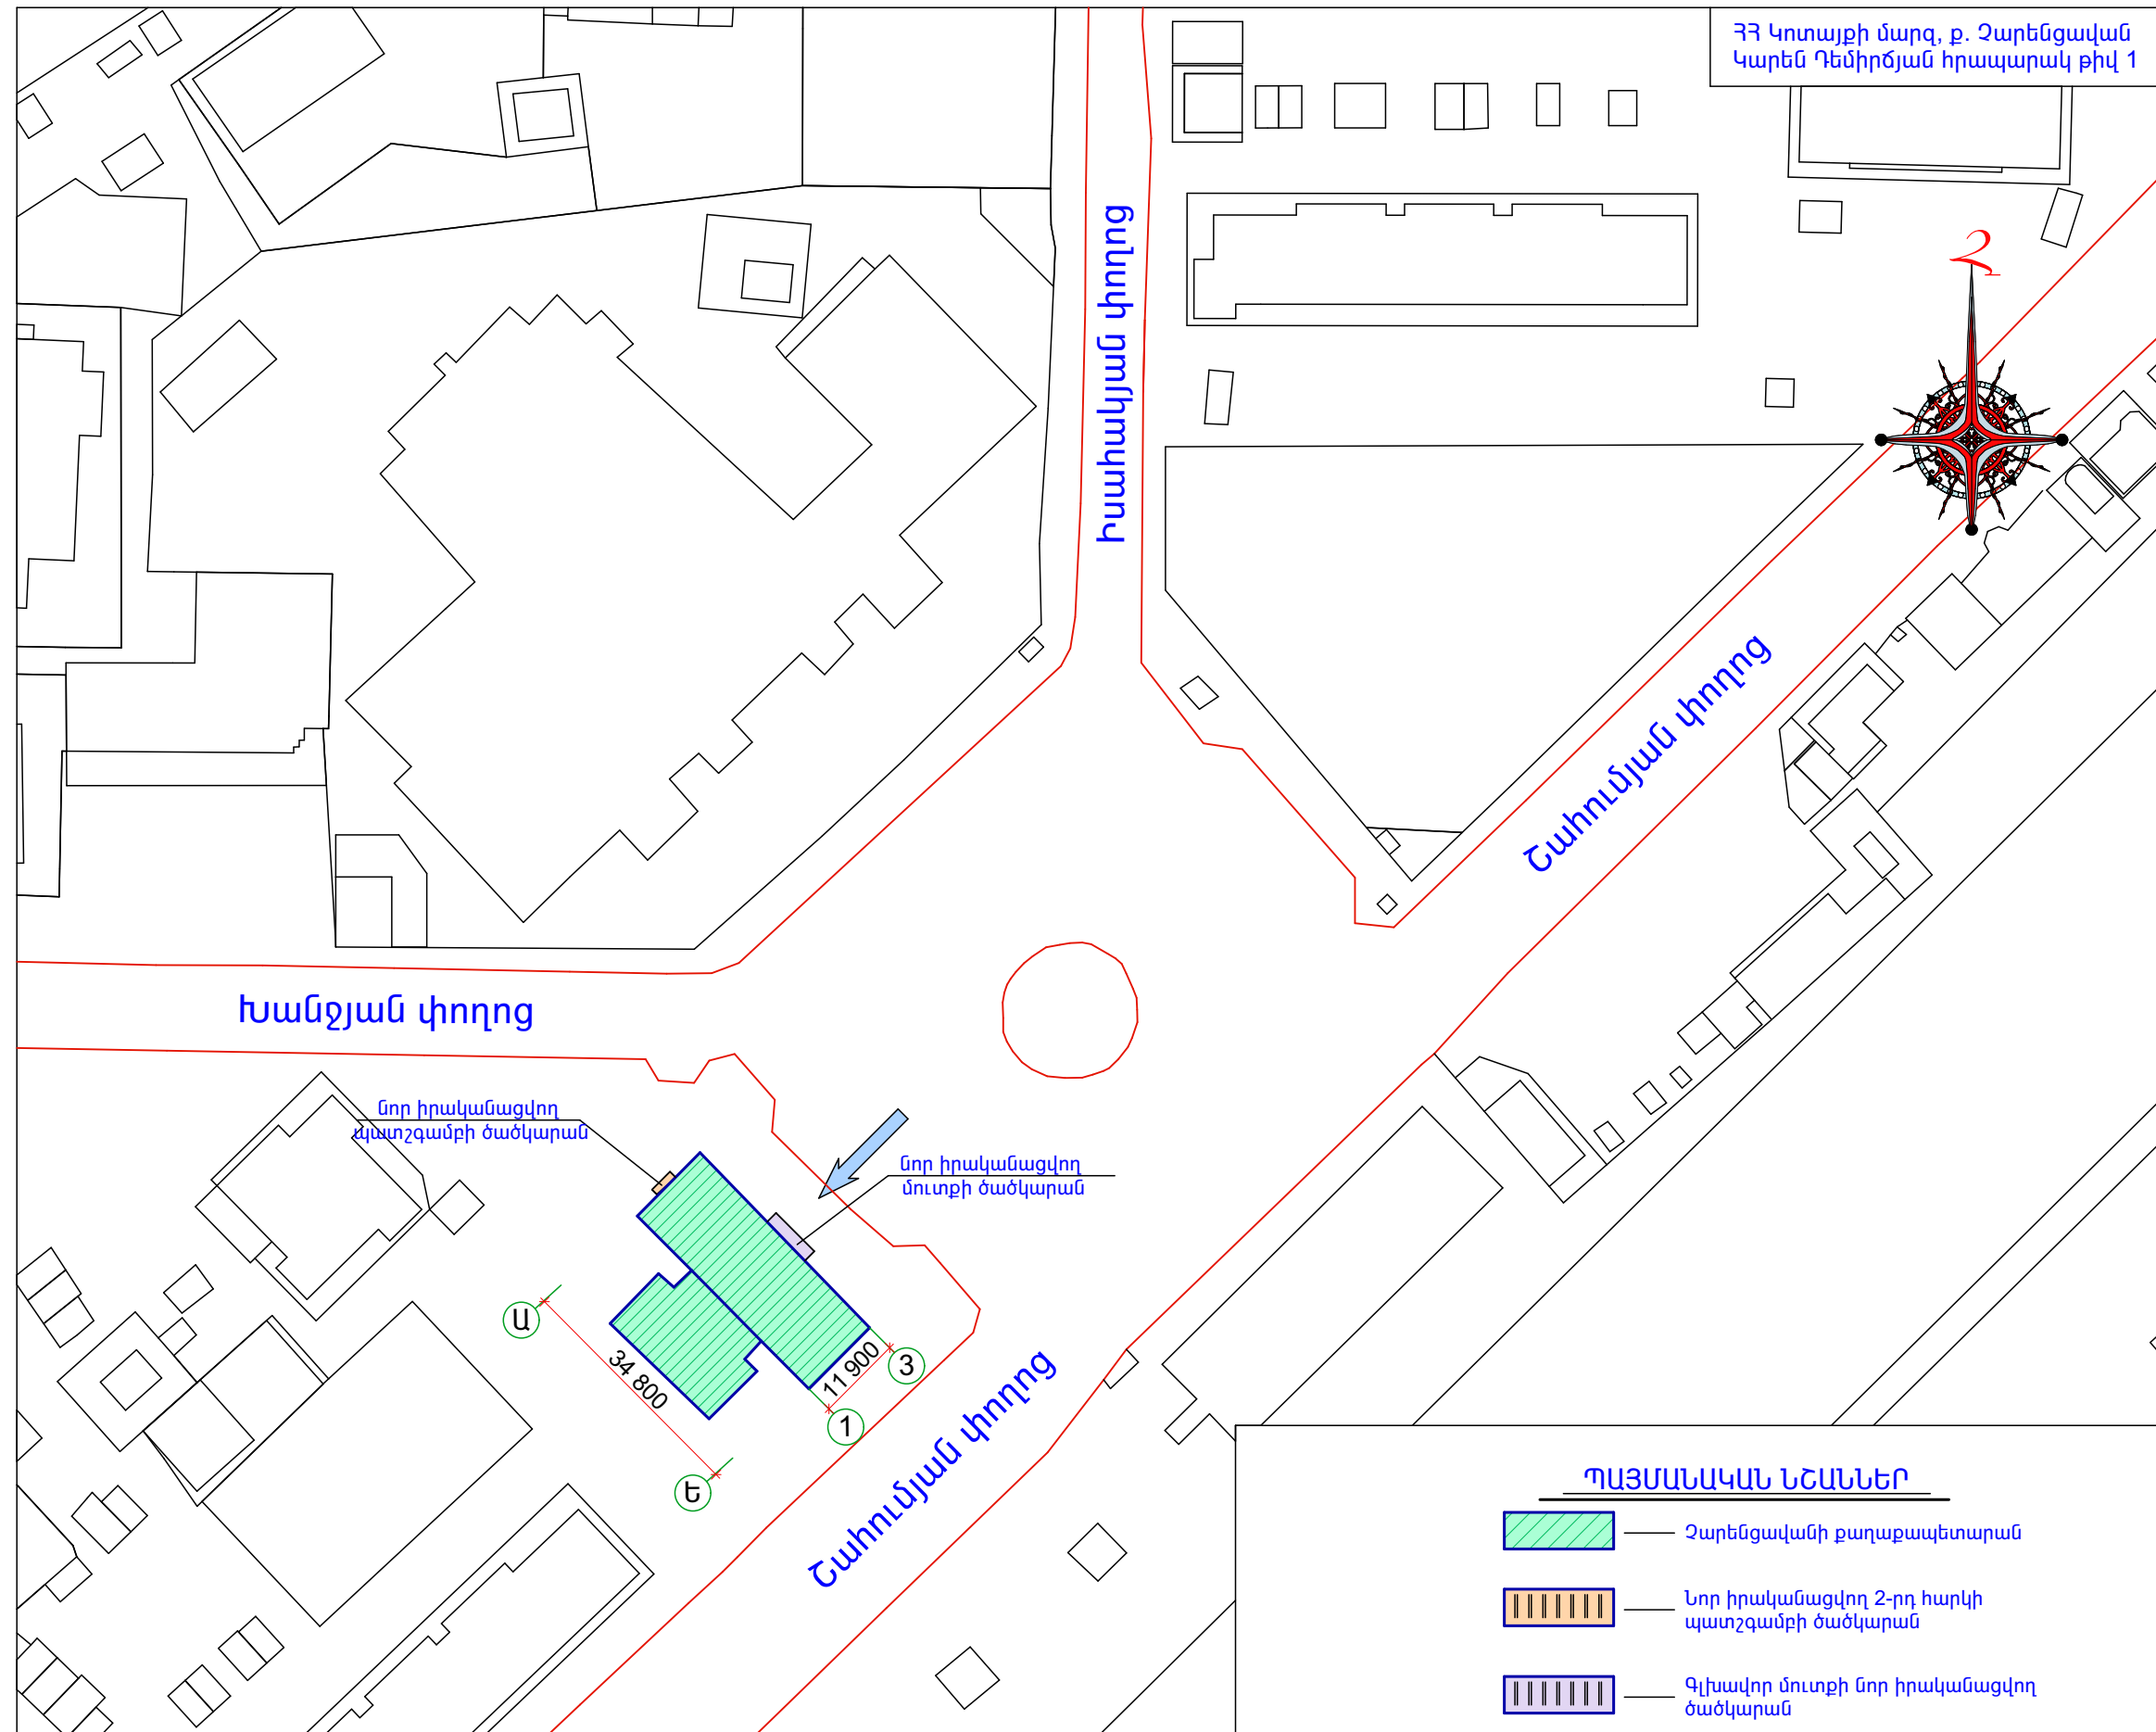

ԻՐԱՂՈՒԹՅԱՆ ԳԼԽԱԿՈՐ ՀԱՏԱԿԱԳԻԾ 1:1000

- ՊԱՅՄԱՆԱԿԱՆ ՆՇԱՆՆԵՐ**
- Չարենցավանի քաղաքապետարան
 - Նոր իրականացվող 2-րդ հարկի պատշգամբի ծածկարան
 - Գլխավոր մուտքի նոր իրականացվող ծածկարան
 - Առկա ապօրինի սահմանափակումներ
 - Մուտք, ելք

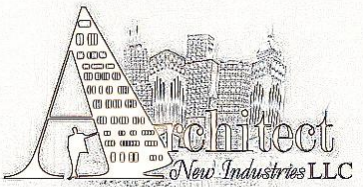

ՆԱԽԱԳԾՈՂ ԸՆԿԵՐՈՒԹՅՈՒՆ՝
DESIGN COMPANY:

«ՆՅՈՒ ԻՆՊԱՍՏՐԻԶ» ՍՊԸ
ՀՀ, Երևան 0062,
Բագրեանի 1/3 39,
հեռ. (374 93) 190591
Էլ. հասցե՝ newindustries@mail.ru
կայք՝ www.newindustries.am

NEW INDUSTRIES LLC
39 1/3 Bagrevand street,
0062 Yerevan, RA
tel. (374 93) 190591
e-mail: newindustries@mail.ru
web: www.newindustries.am

Լիցենզիայի համար 15737
License number 15737

ՆԱԽԱԳԾԻ ԱՆՎԱՆՈՒՄ՝
PROJECT TITLE:

ԶԱՐԵՆՑԱՎԱՆ ԶԱՄԱՅՆՔԻ
ԿԱՐԻՔՆԵՐԻ ԶԱՄԱՐ
ՆԱԽԱԳԾԱՆԱԽԱՐԱԾՎԱՅԻՆ
ՓԱՏԱՆԱԹԵՐԻ ԿԱԶՄՈՒՄ

ՆԱԽԱԳԾԻ ԶԱՍԾ՝
PROJECT ADDRESS:

ՀՀ Կոտայքի մարզ, ք. Զարենցավան
RA Kotayqi Marz, Charentsavan

ՊԱՏԿՐԻԱՏՈՐ՝ ԶԱՐԵՆՑԱՎԱՆԻ ԶԱՄԱՅՆՔԱՆՈՒՄՆԵՐՆԵՐ
CLIENT: CHARENTSAVAN MUNICIPALITY

Պայմանագրի համար՝ ՉԶ-ԲԸԱՅԱԾՁԲ-16/1
CONTRACT NUMBER: ՉԶ-ԲԸԱՅԱԾՁԲ-16/1

ՆԱԽԱԳԾԱՅԻՆ ՓՈՒԼ՝
PROJECT PHASE:
ԱՇԽԱՏԱՆՔԱՅԻՆ ՆԱԽԱԳԻԾ
CONSTRUCTION DOCUMENTATION

ԳԾԱԳՐԻ ԱՆՎԱՆՈՒՄ՝
DRAWING TITLE:

1-ին ՀԱՐԿԻ ՀԱՏԱԿԱԳԻԾ
ԶԱՓԱԳՐՈՒԹՅՈՒՆ

Մասշտաբ՝ 1:100
SCALE: 1:100

ԳԾԱԳՐԻ ԶԱՄԱՐ՝	Թերթ Sheet	Թերթեր Sheets
SHEET NUMBER:	ՃԼ-2	


Տնօրեն՝	Տ. Վիրաբյան
DIRECTOR:	T. Virabyan

Գծագրեց՝	Հ. Փաշիկյան
DRAWN BY:	H. Pashikyan

Ստուգեց՝	Տ. Վիրաբյան
CHECKED BY:	T. Virabyan

All drawings and written material appearing
herein constitute original and unpublished work
of the Architect and may not be used or
disclosed without prior written consent of the
Architect.

2016 NEW INDUSTRIES.

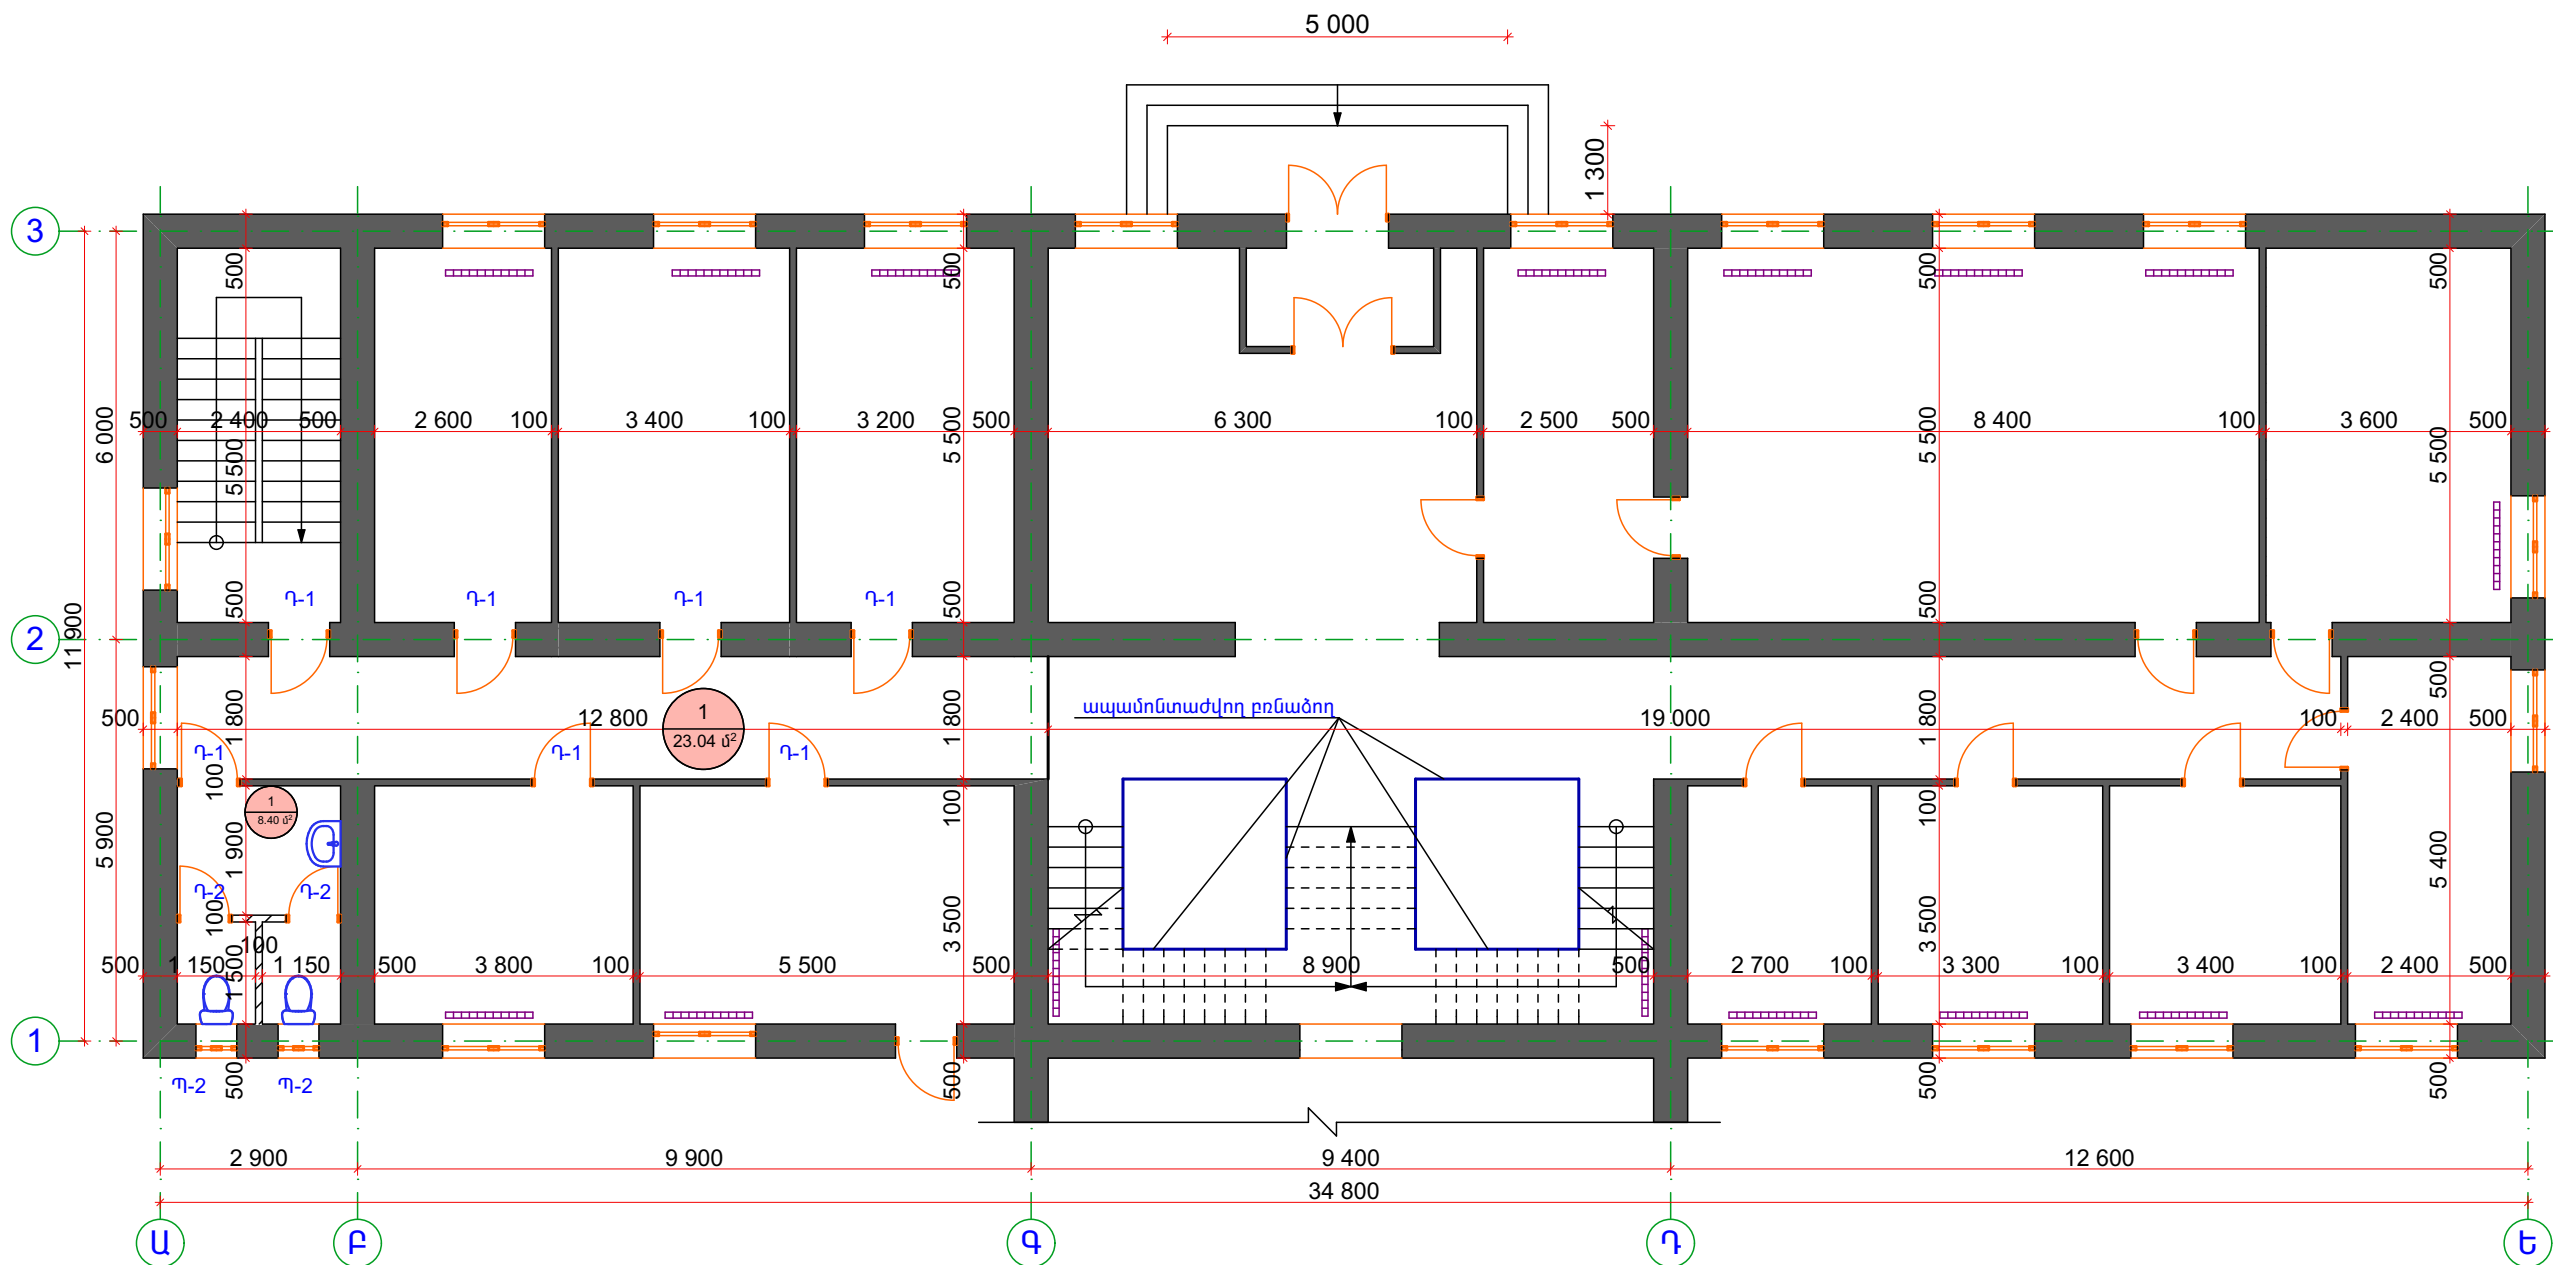

1-ին ՀԱՐԿԻ ՀԱՏԱԿԱԳԻԾ ԶԱՓԱԳՐՈՒԹՅՈՒՆ 1:100

ՊԱՅՄԱՆԱԿԱՆ ՆՇԱՆՆԵՐ

- քանդվող միջնորմային պատ
- ապամոնտաժվող զուգարանակոնք
- ապամոնտաժվող լվացարան
- ապամոնտաժվող թուջե ջեռուցման մարտկոց, խողովակների հետ միասին


ԾԱՆՈԹՈՒԹՅՈՒՆ

Փոխարինվող հատակների տակ քանդել գոյություն ունեցող ց/ա հարթեցնող շերտ: Նախատեսվում է գծագրում ցույց տրված փայտե դռները և պատուհանները փոխարինել մետաղապլաստե 60 մմ 4+4 մմ ապակեփաթեթով դռներով և պատուհաններով: Դռները և պատուհանները պատրաստելուց առաջ կատարել նրանց էսկիզների և բացվածքների չափերի ճշտում:

- ապամոնտաժվող փայտե դռներ
Դ-1 0.9x2.1 7 հատ
Դ-2 0.8x2.1 2 հատ
- ապամոնտաժվող փայտե պատուհաններ
Պ-1 0.6x1.85 2 հատ

ՈՒՇԱԴՐՈՒԹՅՈՒՆ

Քանի որ ապամոնտաժվող թուջե ջեռուցման մարտկոցները գտնվում են փայտե վահանակների ետևում, գծագրում պայմանական է ցույց տված ջեռուցման մարտկոցները: Ապամոնտաժվող ջեռուցման մարտկոցների թիվը շինարարության ընթացքում ճշտել տեղում:

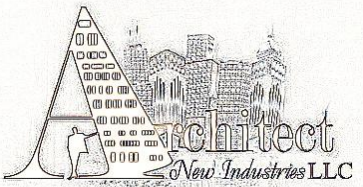

ՆԱԽԱԳԾՈՂ ԸՆԿԵՐՈՒԹՅՈՒՆ՝
DESIGN COMPANY:

«ՆՅՈՒ ԻՆԴԱՍՏՐԻԶ» ՍՊԸ
ՀՀ, Երևան 0062,
Բագրեանի 1/3 39,
հեռ. (374 93) 190591
Էլ. հասցե՝ newindustries@mail.ru
կայք՝ www.newindustries.am

NEW INDUSTRIES LLC
39 1/3 Bagrevand street,
0062 Yerevan, RA
tel. (374 93) 190591
e-mail: newindustries@mail.ru
web: www.newindustries.am

Լիցենզիայի համար 15737
License number 15737

ՆԱԽԱԳԾԻ ԱՆՎԱՆՈՒՄ՝
PROJECT TITLE:

ՉԱՐԵՆՏԱՎԱՆ ԶԱՄԱՅՆՔԻ
ԿԱՐԻՔՆԵՐԻ ԶԱՄԱՐ
ՆԱԽԱԳԾԱՆԱԽԱՐԱՇՎԱՅԻՆ
ՓԱՏՆԱԹԱԹԵՐԻ ԿԱԶՄՈՒՄ

ՆԱԽԱԳԾԻ ԶԱՄՑՆ՝
PROJECT ADDRESS:

ՀՀ Կոտայքի մարզ, ք. Չարենցավան
RA Kotayqi Marz, Charentsavan

ՊԱՏԿՐԱՍՏՈՒՄ՝ ՉԱՐԵՆՏԱՎԱՆԻ ԶԱՄԱՅՆՔՆԱՐԱՆ
CLIENT: CHARENTSAVAN MUNICIPALITY

Պայմանագրի համար՝ ՉԶ-ԲԸԱՅԱՇՁԲ-16/1
CONTRACT NUMBER: ՉԶ-ԲԸԱՅԱՇՁԲ-16/1

ՆԱԽԱԳԾԱՅԻՆ ՓԱՏՆ՝
PROJECT PHASE:

ԱՇԽԱՏԱՆՔԱՅԻՆ ՆԱԽԱԳԻԾ
CONSTRUCTION DOCUMENTATION

ԳԾԱԳՐԻ ԱՆՎԱՆՈՒՄ՝
DRAWING TITLE:

2-րդ ՀԱՐԿԻ ՀԱՏԱԿԱԳԻԾ
ՉԱՓԱԳՐՈՒԹՅՈՒՆ

Մասշտաբ՝ 1:100
SCALE: 1:100

ԳԾԱԳՐԻ ԶԱՄԱՐ՝	Թերթ Sheet	Թերթեր Sheets
SHEET NUMBER:	ՃԼ-3	


Տնօրեն՝	Տ. Վիրաբյան
DIRECTOR:	T. Virabyan

Գծագրեց՝	Հ. Փաշիկյան
DRAWN BY:	H. Pashikyan

Ստուգեց՝	Տ. Վիրաբյան
CHECKED BY:	T. Virabyan

All drawings and written material appearing
herein constitute original and unpublished work
of the Architect and may not be used or
disclosed without prior written consent of the
Architect.

2016 NEW INDUSTRIES.

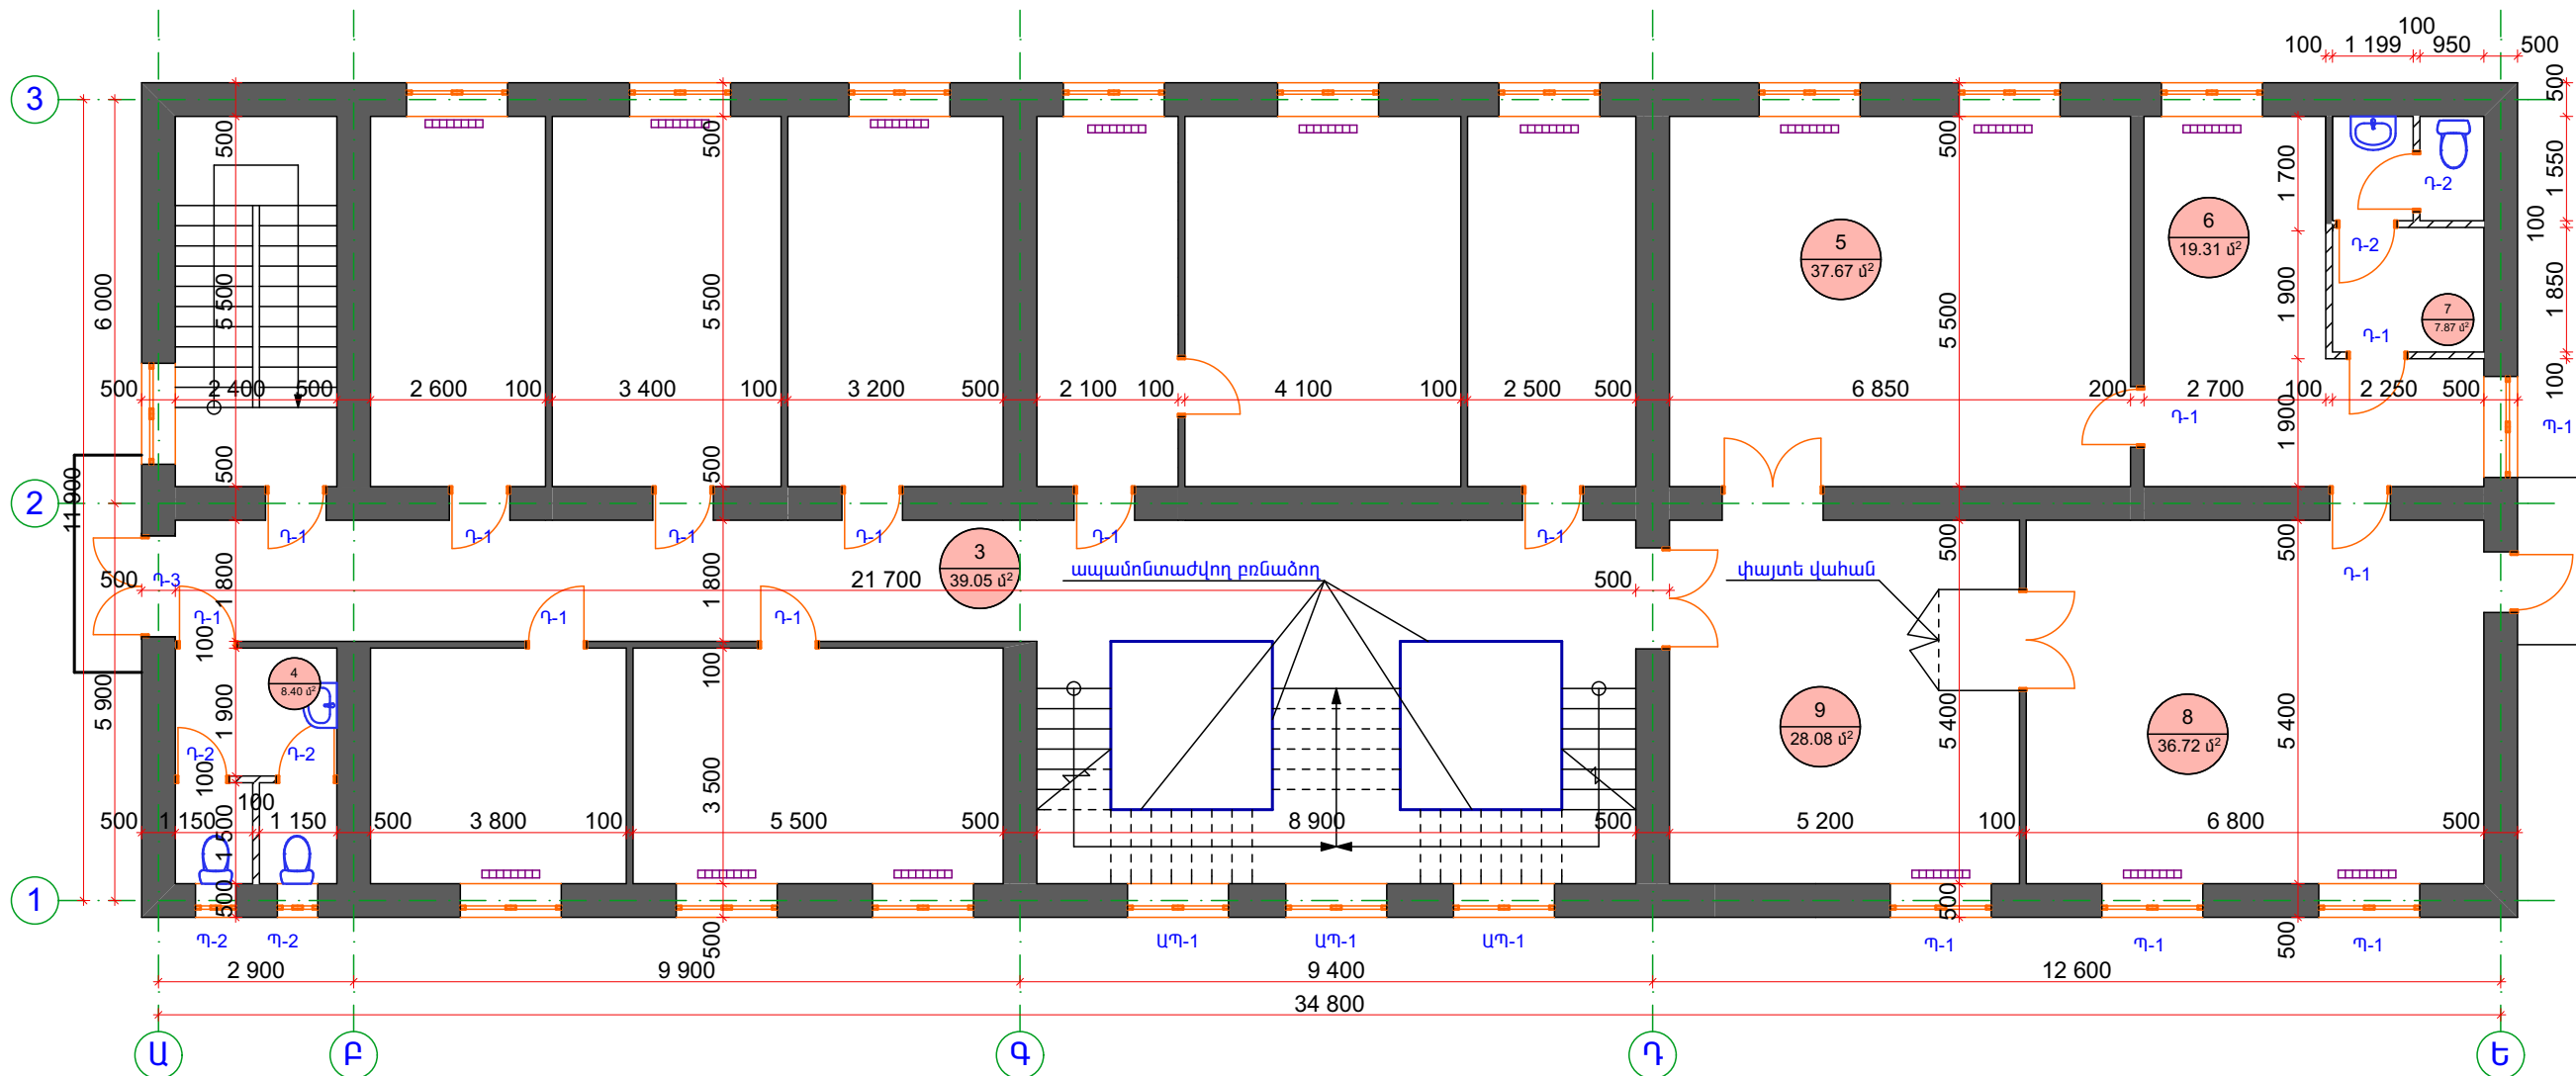

2-րդ ՀԱՐԿԻ ՀԱՏԱԿԱԳԻԾ ՉԱՓԱԳՐՈՒԹՅՈՒՆ 1:100

ՊԱՅՄԱՆԱԿԱՆ ՆՇԱՆՆԵՐ

- քանդվող միջնորմային պատ
- ապամոնտաժվող զուգարանակոնք
- ապամոնտաժվող լվացարան
- ապամոնտաժվող թուջե ջեռուցման մարտկոց, խողովակների հետ միասին

ԾԱՆՈԹՈՒԹՅՈՒՆ

Փոխարինվող հատակների տակ քանդել գոյություն ունեցող ց/ա հարթեցնող շերտ: Նախատեսվում է զծագրում ցույց տրված փայտե դռները և պատուհանները փոխարինել մետաղապլաստե 60 մմ 4+4 մմ ապակեփաթեթով դռներով և պատուհաններով: Դռները և պատուհանները պատրաստելուց առաջ կատարել նրանց էսկիզների և բացվածքների չափերի ճշտում:

- ապամոնտաժվող փայտե դռներ
Դ-1 0.9x2.1 12 հատ
Դ-2 0.8x2.1 4 հատ
Դ-3 1.5x2.6 1 հատ
- ապամոնտաժվող փայտե պատուհաններ
Պ-1 1.5x2.10 4 հատ
Պ-2 0.6x1.85 2 հատ
- ապամոնտաժվող ալյումինե պատուհաններ
ԱՊ-1 1.8x2.10 3 հատ

ՈՒՇԱԴՐՈՒԹՅՈՒՆ

Քանի որ ապամոնտաժվող թուջե ջեռուցման մարտկոցները գտնվում են փայտե վահանակների ետևում, զծագրում պայմանական է ցույց տված ջեռուցման մարտկոցները: Ապամոնտաժվող ջեռուցման մարտկոցների թիվը շինարարության ընթացքում ճշտել տեղում:



ՆԱԽԱԳԾՈՂ ԸՆԿԵՐՈՒԹՅՈՒՆ՝
DESIGN COMPANY:

«ՆՅՈՒ ԻՆՊԱՍՏՐԻԶ» ՍՊԸ
ՀՀ, Երևան 0062,
Բագրեվանդի 1/3 39,
հեռ. (374 93) 190591
Էլ. փոստ՝ newindustries@mail.ru
կայք՝ www.newindustries.am

NEW INDUSTRIES LLC
39 1/3 Bagrevand street,
0062 Yerevan , RA
tel. (374 93) 190591
e-mail: newindustries@mail.ru
web: www.newindustries.am

Լիցենզիայի համար 15737
License number 15737

ՆԱԽԱԳԾԻ ԱՆՎԱՆՈՒՄ՝
PROJECT TITLE:

ԶԱՐԵՆՑԱԿԱՆ ՀԱՄԱՅՆՔԻ
ԿԱՐԻՔՆԵՐԻ ՀԱՄԱՐ
ՆԱԽԱԳԾԱՆԱԽԱՐԱՇՎԱՅԻՆ
ՓԱՏՈՒՆՈՒԹՅԱՆ ԿԱԶՄՈՒՄ

ՆԱԽԱԳԾԻ ՀԱՍՑԵ՝
PROJECT ADDRESS:

ՀՀ Կոտայքի մարզ, ք. Զարենգավան
RA Kotayqi Marz, Charentsavan

ՊԱՏՎԻՐԱՏՈՒՄ՝ ԶԱՐԵՆՑԱԿԱՆ ԶԱՐԵՆՑԱԿԱՆ ՓԱՏՈՒՆՈՒԹՅԱՆ
CLIENT: CHARENTSAVAN MUNICIPALITY

Պայմանագրի համար՝ ՀԶ-ԲԸՆՀԱՇՁԲ-16/1
CONTRACT NUMBER: ՀԶ-ԲԸՆՀԱՇՁԲ-16/1

ՆԱԽԱԳԾԱՅԻՆ ՓԱՏՈՒՆՈՒՄ՝
PROJECT PHASE:
ԱՇԽԱՏԱՆՔԱՅԻՆ ՆԱԽԱԳԻԾ
CONSTRUCTION DOCUMENTATION

ԳՐԱԳՐԻ ԱՆՎԱՆՈՒՄ՝
DRAWING TITLE:
3-րդ ՀԱՐԿԻ ՀԱՏԱԿԱԳԻԾ
ԶԱՓԱԳՐՈՒԹՅՈՒՆ

Մասշտաբ՝ 1:100
SCALE: 1:100

ԳՐԱԳՐԻ ՀԱՄԱՐ՝ SHEET NUMBER:	Թերթ Sheet ՃԼ-4	Թերթեր Sheets
--------------------------------	-----------------------	------------------


Տնօրեն՝ DIRECTOR:	Տ. Վիրաբյան T. Virabyan
----------------------	----------------------------

Գծագրեց՝ DRAWN BY:	Հ. Փաշիկյան H. Pashikyan
-----------------------	-----------------------------

Ստուգեց՝ CHECKED BY:	Տ. Վիրաբյան T. Virabyan
-------------------------	----------------------------

All drawings and written material appearing
herein constitute original and unpublished work
of the Architect and may not be used or
disclosed without prior written consent of the
Architect.

2016 NEW INDUSTRIES.

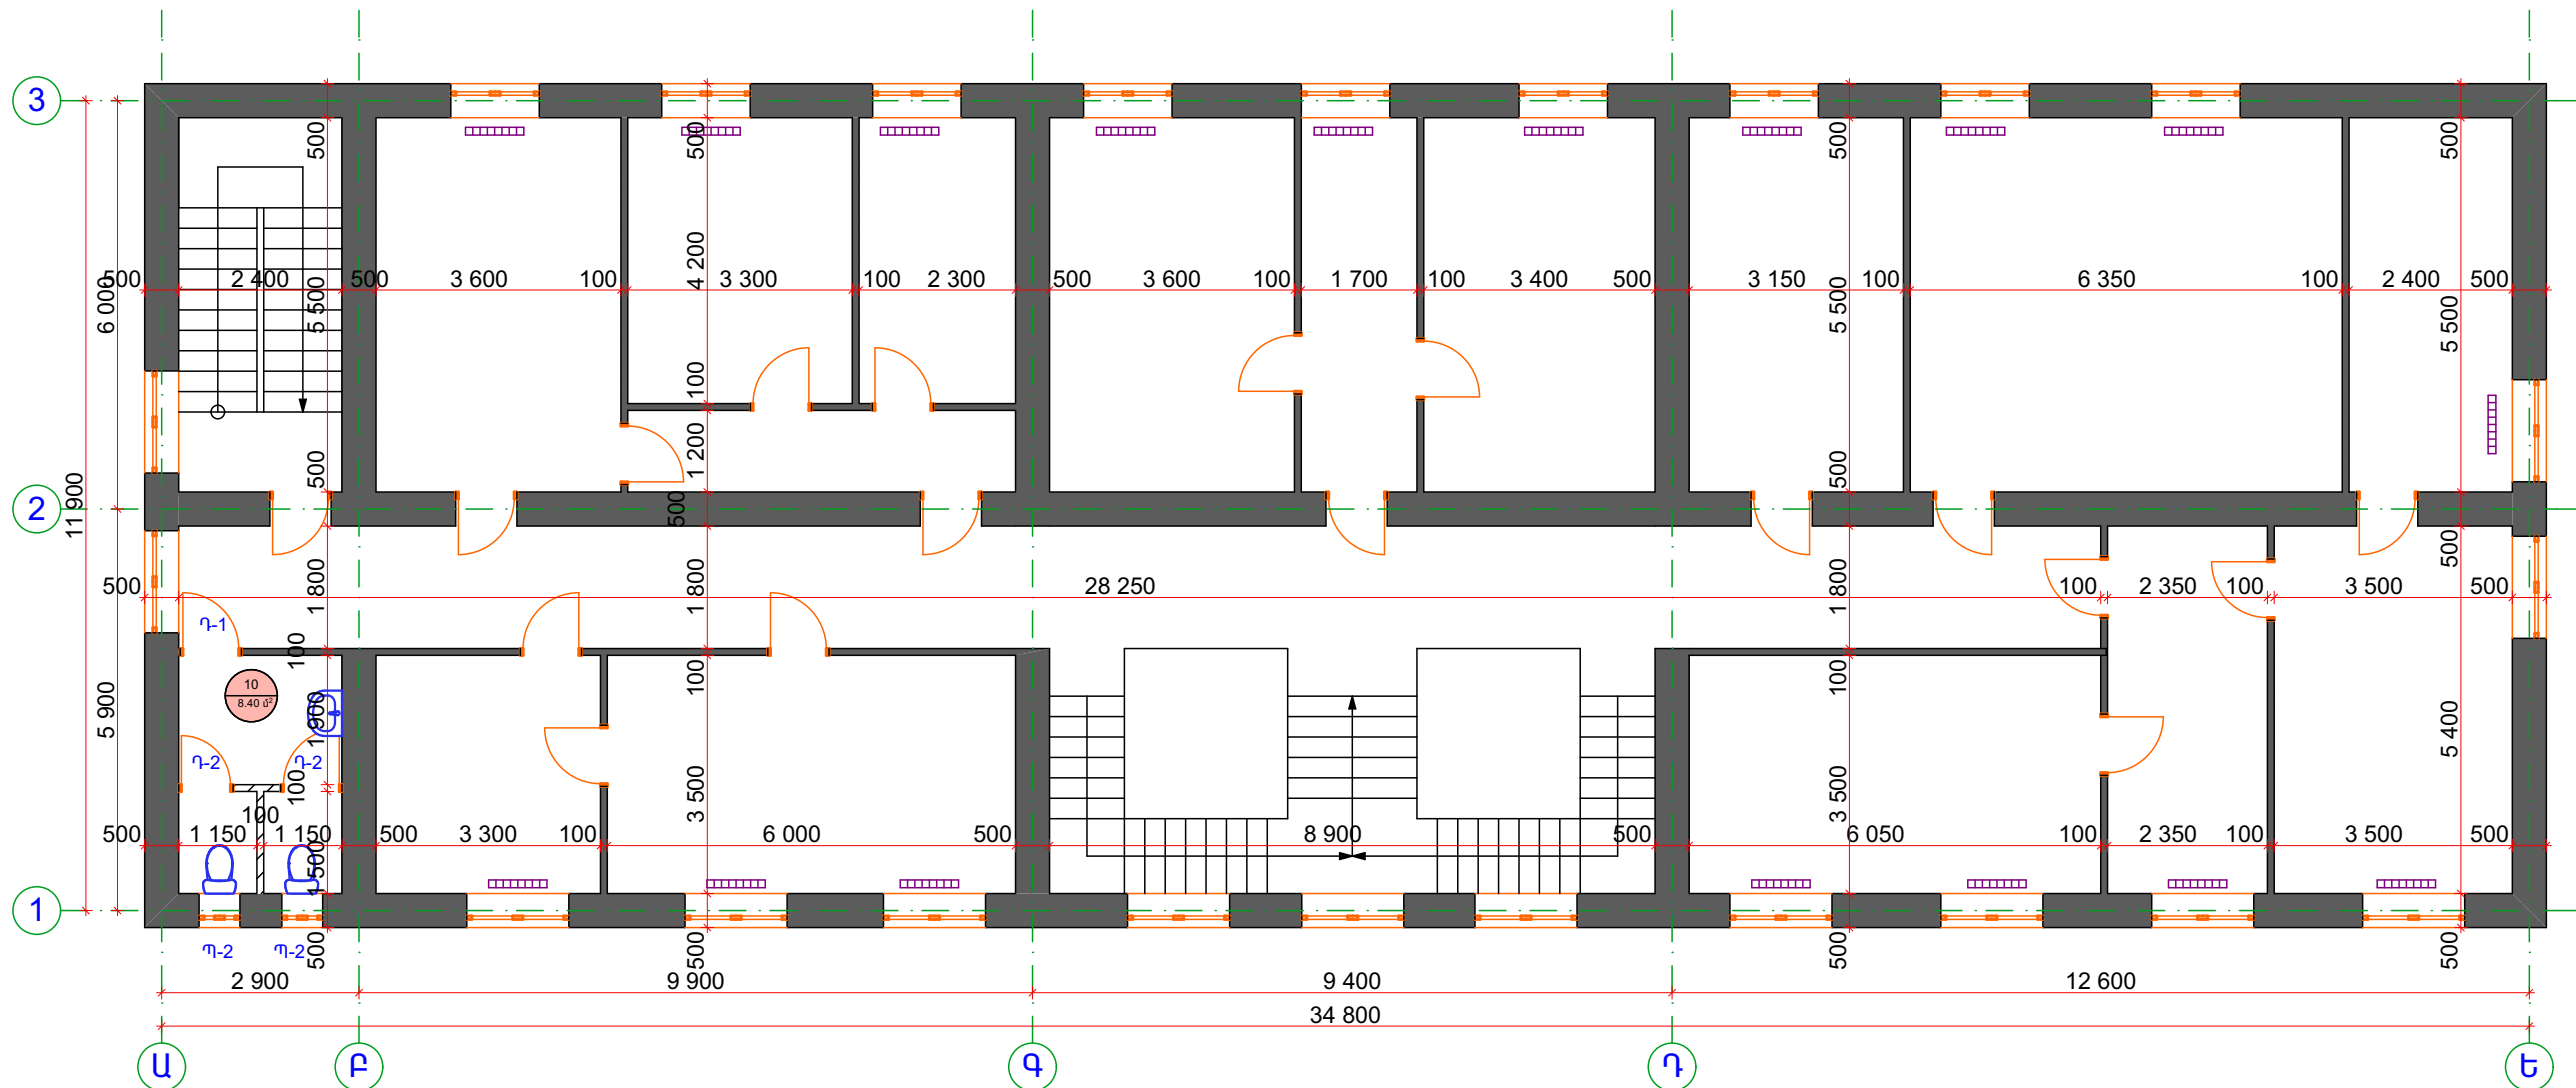

3-րդ ՀԱՐԿԻ ՀԱՏԱԿԱԳԻԾ ՉՖԱԳՐՈՒԹՅՈՒՆ 1:100

ՊԱՅՄԱՆԱԿԱՆ ՆՇԱՆՆԵՐ

- քանդվող միջնորմային պատ
- ապամոնտաժվող զուգարանակոնք
- ապամոնտաժվող լվացարան
- ապամոնտաժվող թուջե ջեռուցման մարտկոց, խողովակների հետ միասին

ԾԱՆՈԹՈՒԹՅՈՒՆ

Փոխարինվող հատակների տակ քանդել գոյություն ունեցող ց/ա հարթեցնող շերտ: Նախատեսվում է զծագրում ցույց տրված փայտե դռները և պատուհանները փոխարինել մետաղապլաստե 60 մմ 4+4 մմ ապակեփաթեթով դռներով և պատուհաններով: Դռները և պատուհանները պատրաստելուց առաջ կատարել նրանց էսկիզների և բացվածքների չափերի ճշտում:

- ապամոնտաժվող փայտե դռներ
Դ-1 0.9x2.1 1 հատ
Դ-2 0.8x2.1 2 հատ
- ապամոնտաժվող փայտե պատուհաններ
Պ-1 0.6x1.85 2 հատ

ՈՒՇԱԴՐՈՒԹՅՈՒՆ


Քանի որ ապամոնտաժվող թուջե ջեռուցման մարտկոցները գտնվում են փայտե վահանակների ետևում , զծագրում պայմանական է ցույց տված ջեռուցման մարտկոցները: Ապամոնտաժվող ջեռուցման մարտկոցների թիվը շինարարության ընթացքում ճշտել տեղում:

ՍԵՆՔԵՐԻ ԱՆՎԱՆՈՒՄԸ	ՀԱՏԱԿ		ՊԱՏԵՐ, ՄԻՋՆՈՐՄԵՐ		ԱՌԱՍՏԱՂ		ՇՐԻՇԱԿ	
	ՏԱՐՐԵՐ	ՄԱԿԵՐԵՍ	ՏԱՐՐԵՐ	ՄԱԿԵՐԵՍ	ՏԱՐՐԵՐ	ՄԱԿԵՐԵՍ	ՏԱՐՐԵՐ	զծ.մ
Միջանցք 1	մանրահատակ	23.04 մ ²	յուղաներկ սոսնձաներկ	111.4 մ ² 20.16 մ ²	սոսնձաներկ	57.23 մ ²	փայտե շրիշակ	45.20 մ
Սանհանգույց 2	խեցեսալե հատակ	8.40 մ ²	կերամիկական սալիկ h=1.9 մ սոսնձաներկ h=1.1 մ	19.42 մ ² 12.98 մ ²	սոսնձաներկ	8.40 մ ²	————	————
Միջանցք 3	մանրահատակ	39.05 մ ²	յուղաներկ սոսնձաներկ	85.04 մ ² 14.10 մ ²	սոսնձաներկ	39.05մ ²	փայտե շրիշակ	31.2 մ
Սանհանգույց 4	խեցեսալե հատակ	8.40 մ ²	կերամիկական սալիկ h=1.9 մ սոսնձաներկ h=1.1 մ	19.42 մ ² 12.98 մ ²	սոսնձաներկ	8.40 մ ²	————	————
Նիստերի դահլիճ 5	մանրահատակ	37.67 մ ²	պատի պաստառ սոսնձաներկ	64.22 մ ² 9.88 մ ²	սոսնձաներկ	37.67 մ ²	փայտե շրիշակ	24.7 մ
Հանգստի սենյակ 6	մանրահատակ	19.31 մ ²	պատի պաստառ սոսնձաներկ	43.81 մ ² 6.74 մ ²	սոսնձաներկ	19.31 մ ²	փայտե շրիշակ	21.0 մ
Սանհանգույց 7	մանրահատակ խեցեսալե հատակ	3.37 մ ² 4.57 մ ²	կերամիկական սալիկ սոսնձաներկ	10.64 մ ² 5.98 մ ²	սոսնձաներկ	7.87 մ ²	————	————
Գրասենյակ 8	մանրահատակ	36.72 մ ²	փայտե վահան սոսնձաներկ	63.44 մ ² 9.76 մ ²	սոսնձաներկ	36.72 մ ²	փայտե շրիշակ	23.5 մ
Ընդունարան 9	մանրահատակ	28.08 մ ²	փայտե վահան սոսնձաներկ h=1.5 մ	31.80 մ ² 31.80 մ ²	սոսնձաներկ	28.08 մ ²	փայտե շրիշակ	19.2 մ
Սանհանգույց 10	խեցեսալե հատակ	8.40 մ ²	կերամիկական սալիկ h=1.9 մ սոսնձաներկ h=1.1 մ	19.42 մ ² 12.98 մ ²	սոսնձաներկ	8.40 մ ²	————	————
Ընդհանուր	մանրահատակ	187.24 մ ²	յուղաներկ	196.44 մ ²	սոսնձաներկ	251.10 մ ²	փայտե շրիշակ	164.8 մ
			սոսնձաներկ	137.36 մ ²				
	խեցեսալե հատակ	28.77 մ ²	փայտե վահան	95.24 մ ²				
			կերամիկական սալիկ	68.90 մ ²				

ՍԵՆՔԵՐԻ ԸՆԴՀԱՆՈՒՐ ՏՎՅԱԼՆԵՐԻ ՆԵՐԿԱ ՎԻՃԱԿ

ԾԱՆՈԹՈՒԹՅՈՒՆ

Գոյություն ունեցող մանրահատակը և խեցեսալե հատակները քանդել, փոխարինվող հատակների տակ քանդել գոյություն ունեցող ց/ա հարթեցնող շերտ: Փայտե շրիշակները ապամոնտաժել: Պատերից և առաստաղից յուղներկը, պատի պաստառը, փայտե վահանակները և սոսնձաներկը մաքրել: Պատի կերամիկական սալիկների և ց/ա հարթաշերտը քանդել: Նախատեսվում է փայտե դռները փոխարինել մետաղապլաստե 60 մմ 4+4 մմ ապակեփաթեթով դռներով: Դռները պատրաստելուց առաջ կատարել նրանց էսկիզների և բացվածքների չափերի ճշտում: Ապամոնտաժել գոյություն ունեցող թուջե ջեռուցման մարտկոցները խողովակների հետ միասին: Ապամոնտաժել առաստաղի գոյություն ունեցող լուսատուները, անջատիչները, վարդակները, ճյուղավորման տուփերը: Առաստաղներում որտեղ հետագայում նախատեսվում է կախովի առաստաղներ սոսնձաներկին ձեռք չտալ:

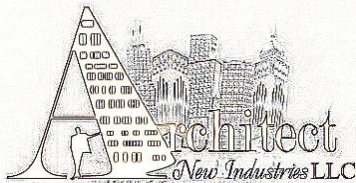

ՆԱԽԱԳԾՈՂ ԸՆԿԵՐՈՒԹՅՈՒՆ՝
DESIGN COMPANY:

«ՆՅՈՒ ԻՆԴԱՍԹՐԻԶ» ՍՊԸ
ՀՀ, Երեւան 0062,
Բագրեւանդի 1/3 39,
հեռ. (374 93) 190591
Էլ. հասցե՝ newindustries@mail.ru
կայք՝ www.newindustries.am

NEW INDUSTRIES LLC
39 1/3 Bagrevand street,
0062 Yerevan , RA
tel. (374 93) 190591
e-mail: newindustries@mail.ru
web: www.newindustries.am

Լիցենզիայի համար 15737
License number 15737

ՆԱԽԱԳԾԻ ԱՆՎԱՆՈՒՄ՝
PROJECT TITLE:

ԶԱՐԵՆՑԱՎԱՆ ՀԱՄԱՅՆՔԻ
ԿԱՐԻՔՆԵՐԻ ՀԱՄԱՐ
ՆԱԽԱԳԾԱՆԱԽԱՅՆՇՎԱՅԻՆ
ՓՍԱՏԱԹՂԹԵՐԻ ԿԱԶՄՈՒՄ

ՆԱԽԱԳԾԻ ՀԱՍՑԵ՝
PROJECT ADDRESS:

ՀՀ Կոտայքի մարզ, ք. Չարենցավան
RA Kotayqi Marz, Charentsavan

ՊԱՏՎԻՐԱՏՈՐ՝ ԶԱՐԵՆՑԱՎԱՆԻ ԶԱՐԱՔԱՊԵՏԱՐԱՆ
CLIENT: CHARENTSAVAN MUNICIPALITY

Պայմանագրի համարը՝ ՉԶ-ԲԸԱՀԱՇՁԲ-16/1
CONTRACT NUMBER: ՉԶ-ԲԸԱՀԱՇՁԲ-16/1

ՆԱԽԱԳԾԱՅԻՆ ՓՈՒԼ՝
PROJECT PHASE:

ԱՇԽԱՏԱՆՔԱՅԻՆ ՆԱԽԱԳԻԾ
CONSTRUCTION DOCUMENTATION

ԳԾԱԳՐԻ ԱՆՎԱՆՈՒՄԸ՝
DRAWING TITLE:

ՍԵՆՔԵՐԻ ԸՆԴՀԱՆՈՒՐ
ՏՎՅԱԼՆԵՐԻ ՆԵՐԿԱ ՎԻՃԱԿ

Մասշտաբ՝
SCALE:


ԳԾԱԳՐԻ ՀԱՄԱՐԸ՝ SHEET NUMBER:	Թերթ Sheet	Թերթեր Sheets
	ՃԼ-5	

Տնօրեն՝ DIRECTOR:	Տ. Վիրաբյան T. Virabyan	
----------------------	----------------------------	--

Գծագրեց՝ DRAWN BY:	Հ. Փաշիկյան H. Pashikyan	
-----------------------	-----------------------------	--

Ստուգեց՝ CHECKED BY:	Տ. Վիրաբյան T. Virabyan	
-------------------------	----------------------------	--

All drawings and written material appearing
herein constitute original and unpublished work
of the Architect and may not be used or
disclosed without prior written consent of the
Architect.
2016 NEW INDUSTRIES.

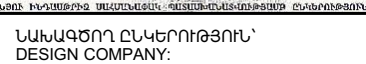

NEW INDUSTRIES LLC
39 1/3 Bagrevand street,
0062 Yerevan , RA
tel. (374 93) 190591
e-mail: newindustries@mail.ru
web: www.newindustries.am

PROJECT TITLE:

PROJECT ADDRESS:

CLIENT: CHARENTSAVAN MUNICIPALITY

ՆԱԽԱԳԾԱՅԻՆ ՓԱՌԼ՝
PROJECT PHASE:
ԱՇԽԱՏԱՆՔԱՅԻՆ ՆԱԽԱԳԻԾ
CONSTRUCTION DOCUMENTATION

ԳԾԱԳՐԻ ԱՆՎԱՆՈՒՄԸ՝
DRAWING TITLE:

1-ին ՀԱՐԿԻ ՎԵՐԱՆՈՐՈԳՄԱՆ
ՀԱՏԱԿԱԳԻԾ

Մասշտաբ՝ 1:100
SCALE: 1:100

ԳԾԱԳՐԻ ՀԱՄԱՐԸ՝ SHEET NUMBER:	Թերթ Sheet	Թերթեր Sheets
	ՃԼ-6	


Տնօրեն՝ S. Վիրաբյան
DIRECTOR: T. Virabyan

Գծագրեց՝ Զ. Փաշիկյան
DRAWN BY: H. Pashikyan



Ստուգեց՝ S. Վիրաբյան
CHECKED BY: T. Virabyan

All drawings and written material appearing herein constitute original and unpublished work of the Architect and may not be used or disclosed without prior written consent of the Architect.

2016 NEW INDUSTRIES.

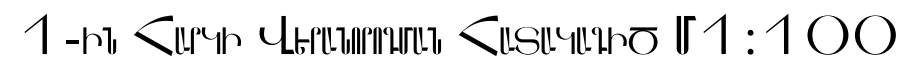

 — նոր շարվող անրանավորված պատ

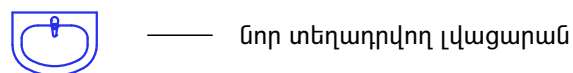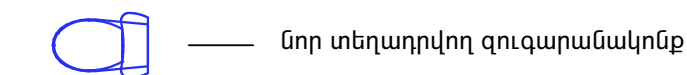


ՍԻՆՃԸ հատակների իրականացում տեղադրել բոլոր ինժեներական կոմունիկացիաները: Պատի շարը իրականացնելիս դռների բացվածքներում իրականացնել բարավոր տես բարավորի հանգույցում: Պատի շարի ամրանավորումը տես միջնորմների հանգույցում: Վերանորոգվող սենքերում իրականացնել էլեկտրամոնտաժային աշխատանքներ, անցկացնել նոր հաղորդալարեր, առաստաղի լուսատուներ, անջատիչներ, վարդակներ:

1. Առաջին տեղադրվող մետաղապլաստե դռներ
- | | | |
|------|---------|-------|
| ՄԴ-1 | 0.9x2.1 | 7 հատ |
| ՄԴ-2 | 0.8x2.1 | 2 հատ |

- 2.Նոր տեղադրվող մետաղապլաստե պատուհաններ
ՄՊ-2 0.6x1.85 2 հատ

Նախատեսվում է փայտե դռները և պատուհանները փոխարինել մետաղապլաստե 60 մմ 4+4 մմ ապակեփաթեթով դռներով: Դռները և պատուհանները պատրաստելուց առաջ կատարել նրանց էսկիզների և բազմաձևների չափերի ճշտում:

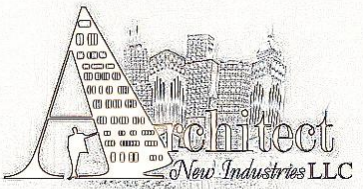

ՆԱԽԱԳԾՐ ԸՆԿԵՐՈՒԹՅՈՒՆ
DESIGN COMPANY:

«ՆՅՈՒ ԻՆԴԱՍՏՐԻՉ» ՍՊԸ
ՀՀ, Երևան 0062,
Բագրեվանի 1/3 39,
հեռ. (374 93) 190591
Էլ. հասցե՝ newindustries@mail.ru
կայք՝ www.newindustries.am

NEW INDUSTRIES LLC
39 1/3 Bagrevand street,
0062 Yerevan , RA
tel. (374 93) 190591
e-mail: newindustries@mail.ru
web: www.newindustries.am

Լիցենզիայի համար 15737
License number 15737

ՆԱԽԱԳԾԻ ԱՆՎԱՆՈՒՄ
PROJECT TITLE:

ՉԱՐԵՆՑԱՎԱՆ ԶԱՄԱՅՆՔԻ
ԿԱՐԻՔՆԵՐԻ ԶԱՄԱՐ
ՆԱԽԱԳԾԱՆԱԽԱՐԱԾՎԱՅԻՆ
ՓԱՏՆԱԹԱԹԵՐԻ ԿԱԶՄՈՒՄ

ՆԱԽԱԳԾԻ ԶԱՄՑԵ՝
PROJECT ADDRESS:

ՀՀ Կոտայքի մարզ, ք. Չարենցավան
RA Kotayqi Marz, Charentsavan

ՊԱՏԿՐԱՏՈՐ՝ ՉԱՐԵՆՑԱՎԱՆԻ ԶԱՐԱԶՊԵՏԱՐԱՆ
CLIENT: CHARENTSAVAN MUNICIPALITY

Պայմանագրի համար՝ ՉԶ-ԲԸԱՅԱԾՁԲ-16/1
CONTRACT NUMBER: ՉԶ-ԲԸԱՅԱԾՁԲ-16/1

ՆԱԽԱԳԾԱՅԻՆ ՓՈԼ՝
PROJECT PHASE:
ԱՇԽԱՏԱՆՔԱՅԻՆ ՆԱԽԱԳԻԾ
CONSTRUCTION DOCUMENTATION

ԳԾԱԳՐԻ ԱՆՎԱՆՈՒՄԸ՝
DRAWING TITLE:
2-րդ ՀԱՐԿԻ ՎԵՐԱՆՈՐՈԳՄԱՆ
ՀԱՏԱԿԱԳԻԾ

Մասշտաբ՝ 1:100
SCALE: 1:100


ԳԾԱԳՐԻ ԶԱՄԱՐԸ՝ SHEET NUMBER:	Թերթ Sheet	Թերթեր Sheets
	ՃԼ-7	

Տնօրեն՝ DIRECTOR:	Տ. Վիրաբյան T. Virabyan
----------------------	----------------------------

Գծագրեց՝ DRAWN BY:	Հ. Փաշիկյան H. Pashikyan
-----------------------	-----------------------------


Ստուգեց՝ CHECKED BY:	Տ. Վիրաբյան T. Virabyan
-------------------------	----------------------------

All drawings and written material appearing
herein constitute original and unpublished work
of the Architect and may not be used or
disclosed without prior written consent of the
Architect.
2016 NEW INDUSTRIES.

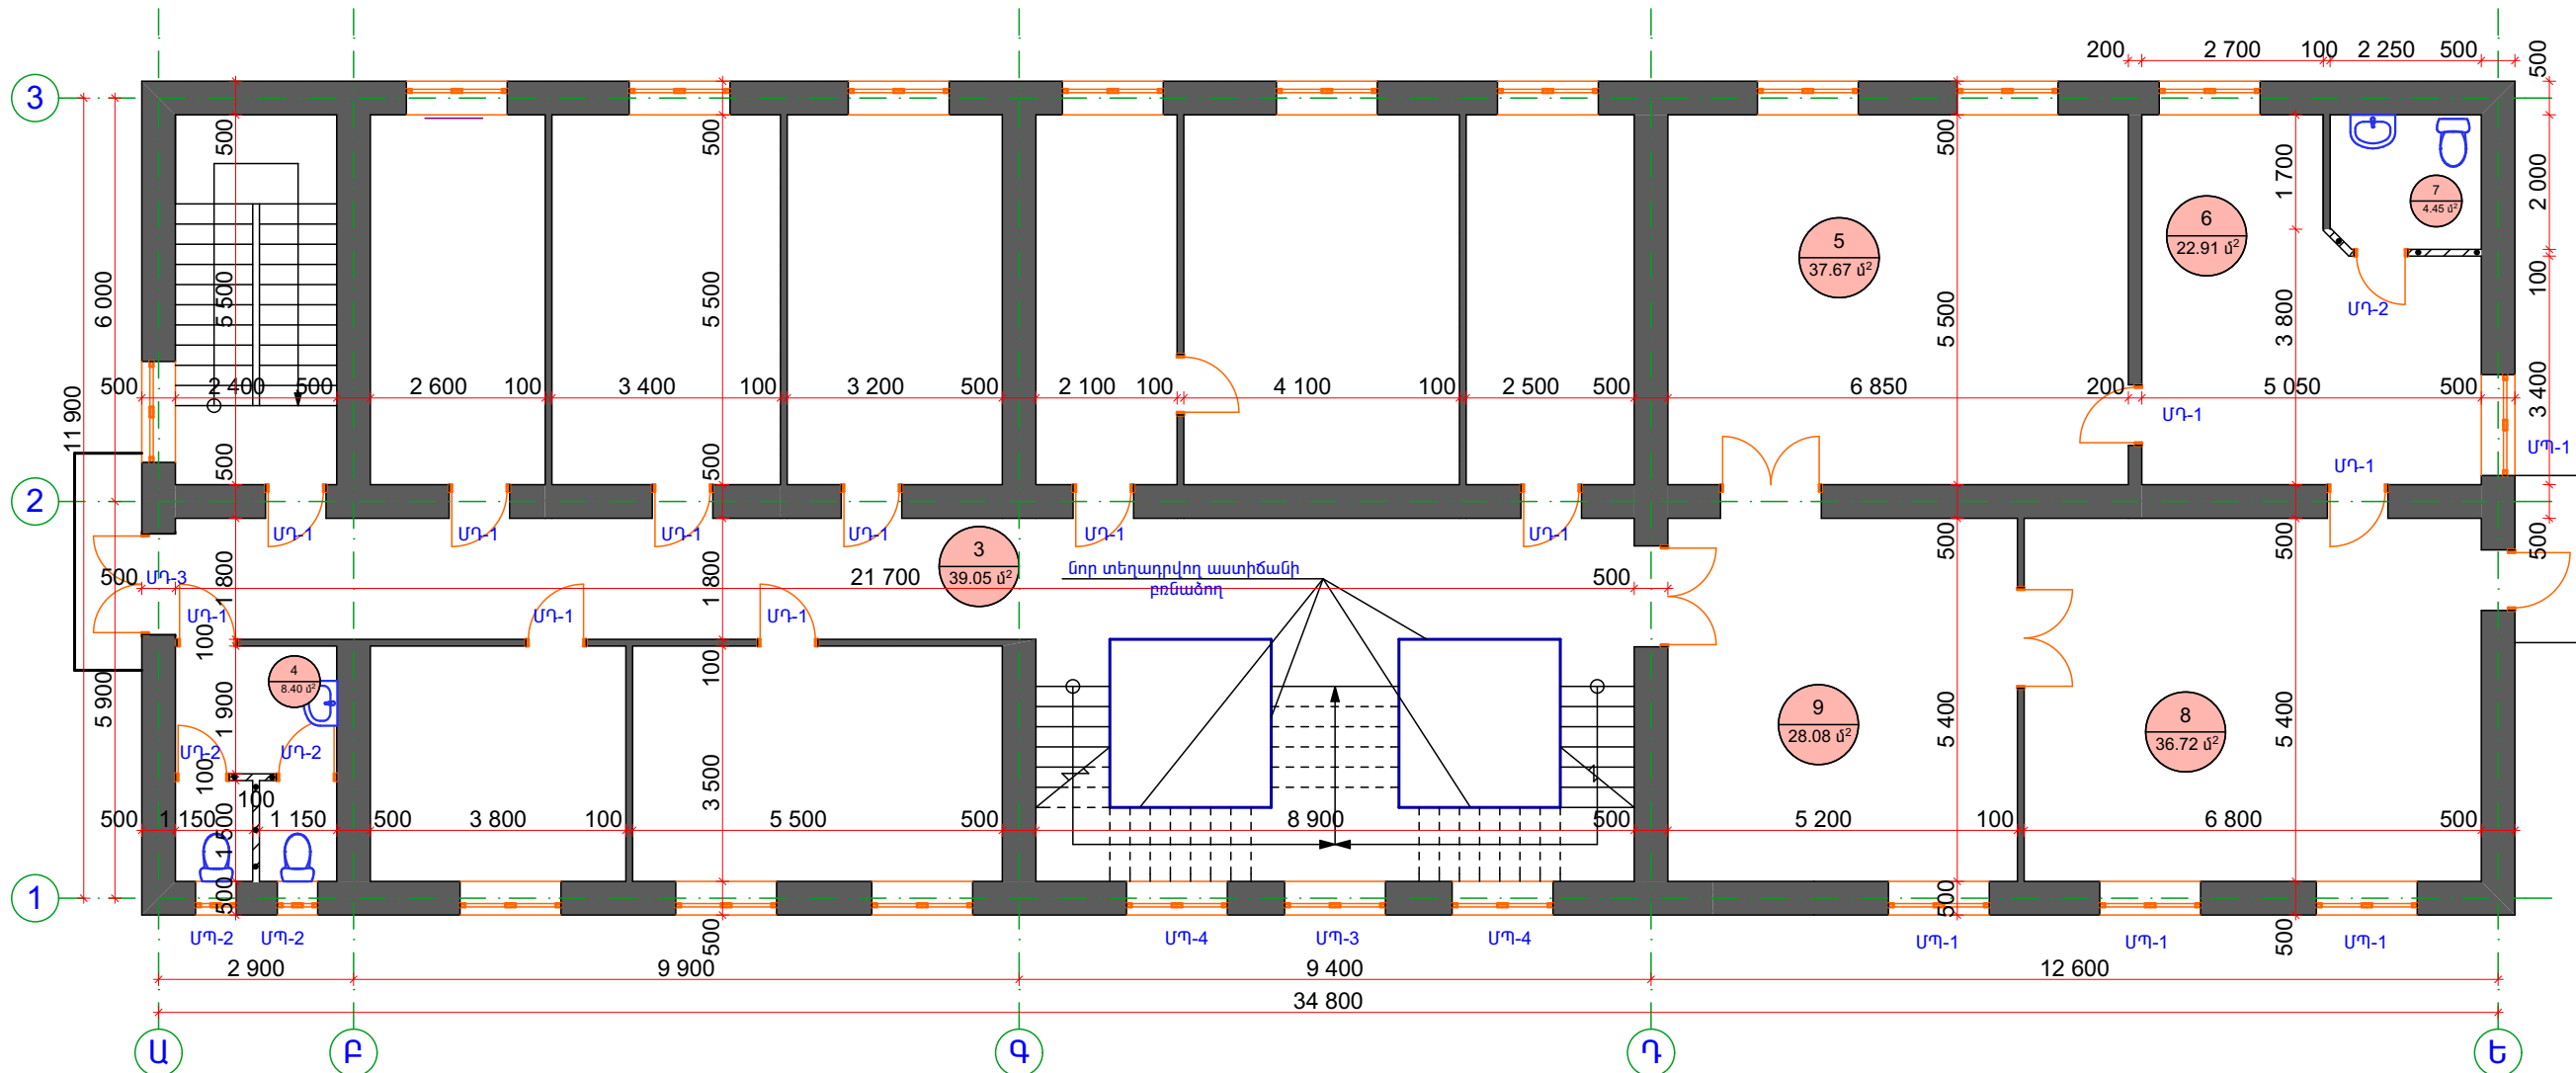

2-րդ ՀԱՐԿԻ ՎԵՐԱՆՈՐՈԳՄԱՆ ՀԱՏԱԿԱԳԻԾ 1:100

ՊԱՅՄԱՆԱԿԱՆ ՆՇԱՆՆԵՐ

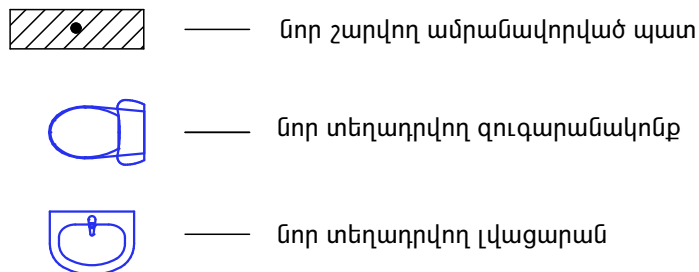


ԾԱՆՈԹՈՒԹՅՈՒՆ

Մինչև հատակների իրականացում տեղադրել բոլոր ինժեներական կոմունիկացիաները:
Պատի շարը իրականացնելիս դռների բացվածքներում իրականացնել բարավոր տես
բարավորի հանգույցում: Պատի շարի ամրանավորումը տես միջնորմերի հանգույցում:
Վերանորոգվող սենյերում իրականացնել էլեկտրամոնտաժային աշխատանքներ,
անցկացնել նոր հաղորդալարեր, առաստաղի լուսատուներ, անջատիչներ, վարդակներ:

1. Մոր տեղադրվող մետաղապլաստե դռներ
ՄԴ-1 0.9x2.1 11 հատ
ՄԴ-2 0.8x2.1 3 հատ
ՄԴ-3 1.5x2.6 1 հատ

2. Մոր տեղադրվող մետաղապլաստե պատուհաններ
ՄԴ-1 1.5x2.10 4 հատ
ՄԴ-2 0.6x1.85 2 հատ
ՄԴ-3 1.8x2.10 1 հատ
ՄԴ-4 1.8x1.10 2 հատ

Նախատեսվում է փայտե դռները և պատուհանները փոխարինել
մետաղապլաստե 60 մմ 4+4 մմ ապակեփաթեթով դռներով: Դռները և
պատուհանները պատրաստելուց առաջ կատարել նրանց էսկիզների և
բացվածքների չափերի ճշտում: ՄԴ-4 պատուհանների բացվածքները
փոքրացնել պատի շարով 1,8x1,0 մ :

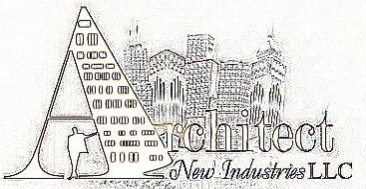

ՆԱԽԱԳԾՈՂ ԸՆԿԵՐՈՒԹՅՈՒՆ՝
DESIGN COMPANY:

«ՆՅՈՒ ԻՆԴԱՍՏՐԻՉ» ՍՊԸ
ՀՀ, Երևան 0062,
Բագրևանդի 1/3 39,
հեռ. (374 93) 190591
Էլ. հասցե՝ newindustries@mail.ru
կայք՝ www.newindustries.am

NEW INDUSTRIES LLC
39 1/3 Bagrevand street,
0062 Yerevan , RA
tel. (374 93) 190591
e-mail: newindustries@mail.ru
web: www.newindustries.am

Լիցենզիայի համար 15737
License number 15737

ՆԱԽԱԳԾԻ ԱՆՎԱՆՈՒՄ՝
PROJECT TITLE:

ԶԱՐԵՆՑԱՎԱՆ ԶԱՄԱՅՆՔԻ
ԿԱՐԻՔՆԵՐԻ ԶԱՄԱՐ
ՆԱԽԱԳԾԱՆԱԽԱՐԱՇՎԱՅԻՆ
ՓԱՏՆԱԹՂԹԵՐԻ ԿԱԶՄՈՒՄ

ՆԱԽԱԳԾԻ ԶԱՍՑԵ՝
PROJECT ADDRESS:

ՀՀ Կոտայքի մարզ, ք. Զարենցավան
RA Kotayqi Marz, Charentsavan

ՊԱՏԿՐԱՍՏՈՒՄ՝ ԶԱՐԵՆՑԱՎԱՆԻ ԶԱՐԱԶՄՊԵՏԱՐԱՆ
CLIENT: CHARENTSAVAN MUNICIPALITY

Պայմանագրի համար՝ ՉԶ-ԲԸԱՅԱՇՁԲ-16/1
CONTRACT NUMBER: ՉԶ-ԲԸԱՅԱՇՁԲ-16/1

ՆԱԽԱԳԾԱՅԻՆ ՓՈՒԼ՝
PROJECT PHASE:
ԱՇԽԱՏԱՆՔԱՅԻՆ ՆԱԽԱԳԻԾ
CONSTRUCTION DOCUMENTATION

ԳԾԱԳՐԻ ԱՆՎԱՆՈՒՄ՝
DRAWING TITLE:

3-րդ ՀԱՐԿԻ ՎԵՐԱՆՈՐՈԳՄԱՆ
ՀԱՏԱԿԱԳԻԾ

Մասշտաբ՝ 1:100
SCALE: 1:100

ԳԾԱԳՐԻ ԶԱՄԱՐ՝ SHEET NUMBER:	Թերթ Sheet ՃԼ-8	Թերթեր Sheets
--------------------------------	-----------------------	------------------


Տնօրեն՝ DIRECTOR:	Տ. Վիրաբյան T. Virabyan
----------------------	----------------------------

Գծագրեց՝ DRAWN BY:	Հ. Փաշիկյան H. Pashikyan
-----------------------	-----------------------------

Ստուգեց՝ CHECKED BY:	Տ. Վիրաբյան T. Virabyan
-------------------------	----------------------------

All drawings and written material appearing
herein constitute original and unpublished work
of the Architect and may not be used or
disclosed without prior written consent of the
Architect.

2016 NEW INDUSTRIES.

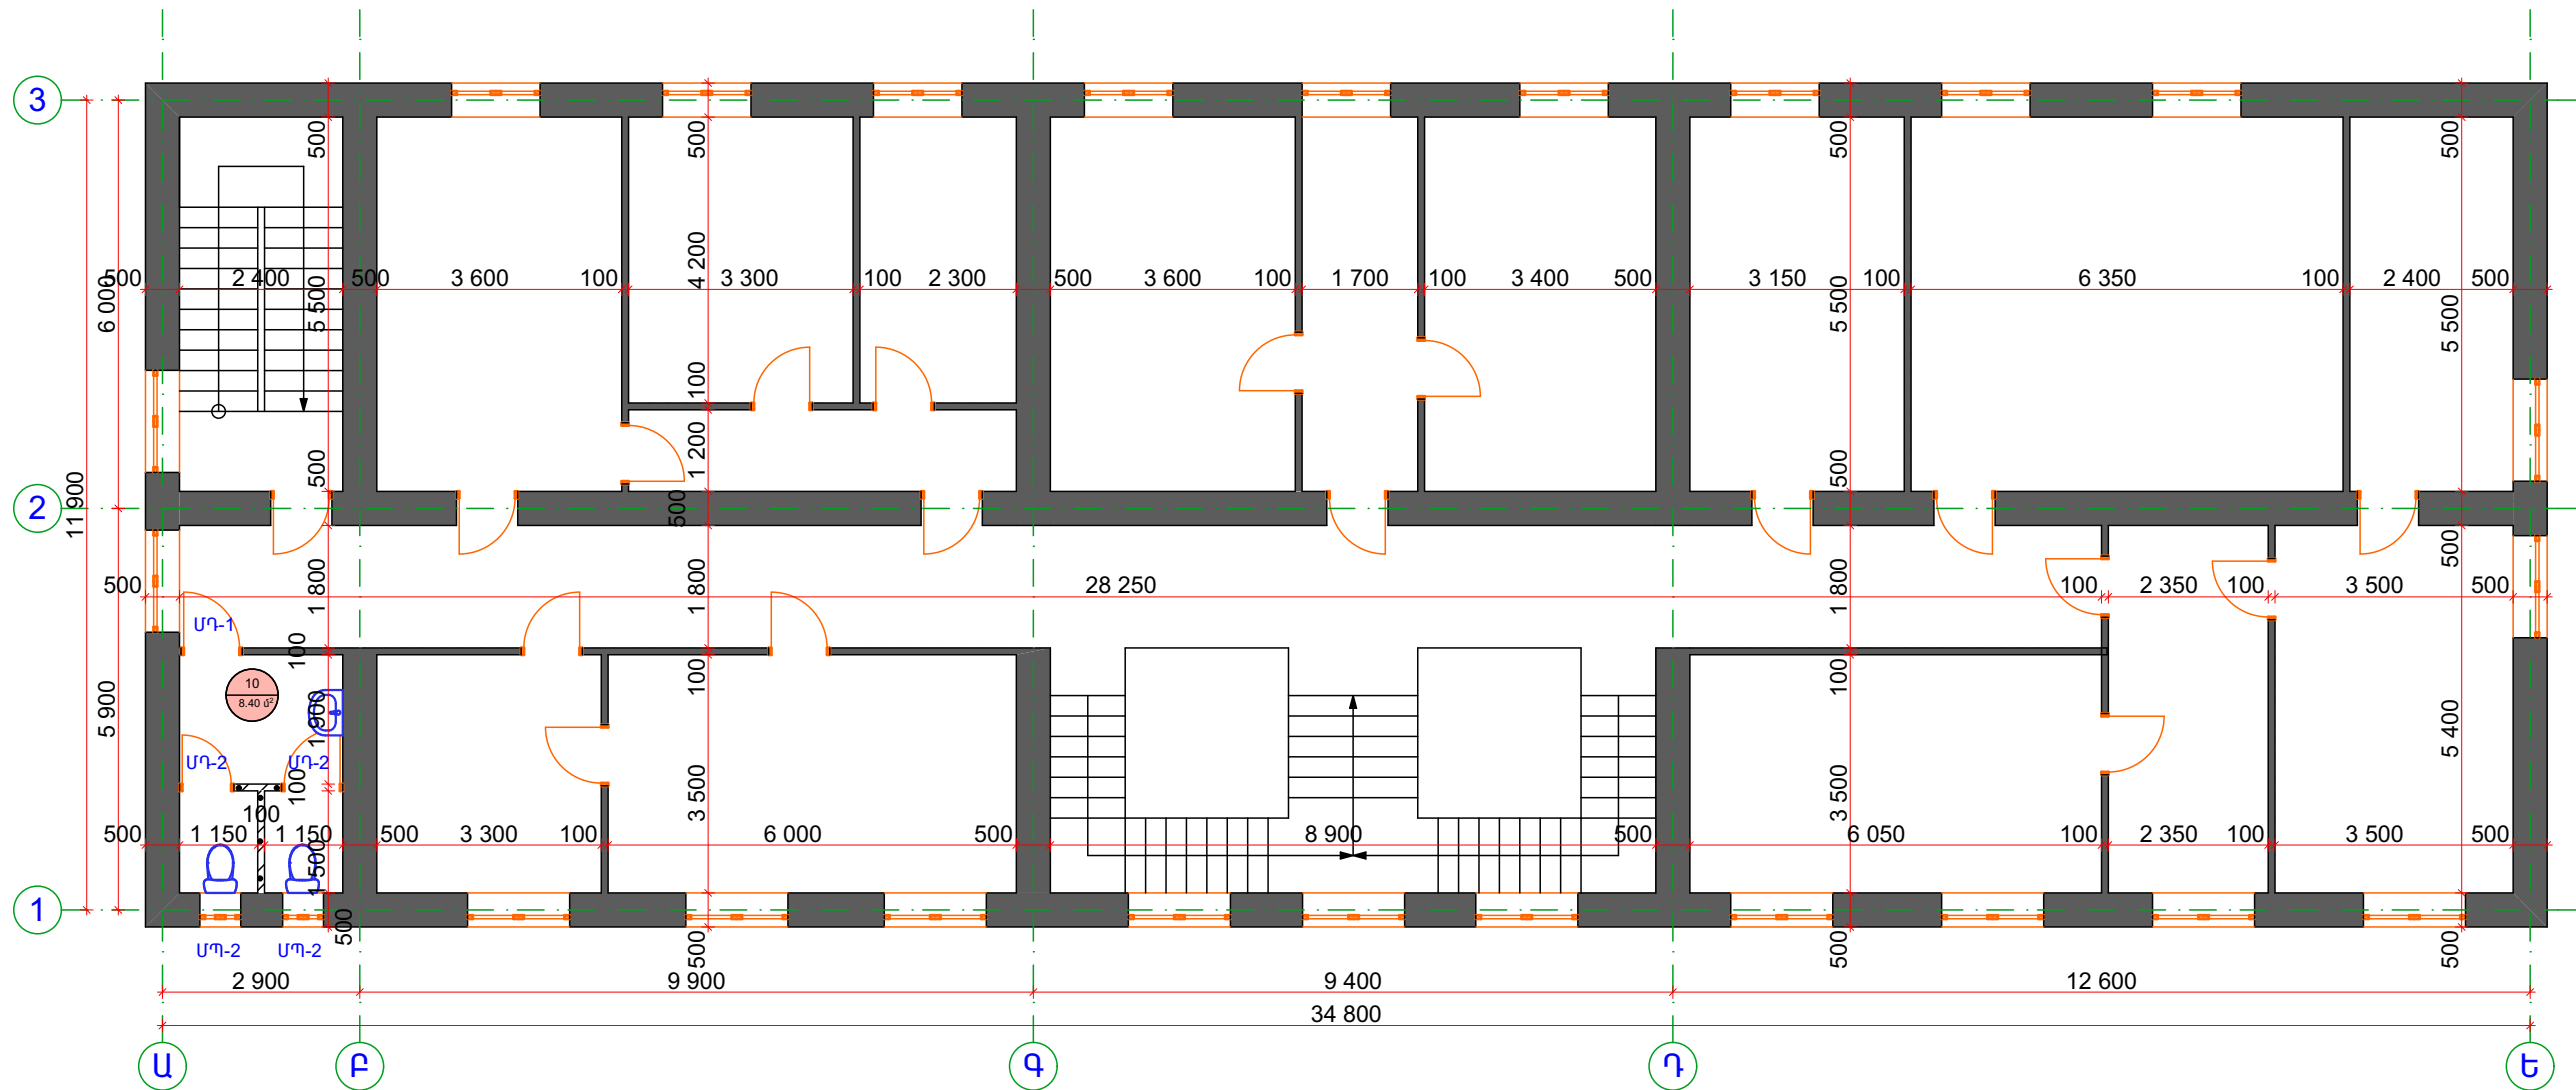

3-րդ ՀԱՐԿԻ ՎԵՐԱՆՈՐՈԳՄԱՆ ՀԱՏԱԿԱԳԻԾ 1:100

ՊԱՅՄԱՆԱԿԱՆ ՆՇԱՆՆԵՐ

- Նոր շարվող ամրանավորված պատ
- Նոր տեղադրվող զուգարանակոնք
- Նոր տեղադրվող լվացարան

ԾԱՆՈԹՈՒԹՅՈՒՆ

Մինչև հատակների իրականացում տեղադրել բոլոր ինժեներական կոմունիկացիաները:
Պատի շարը իրականացնելիս դռների բացվածքներում իրականացնել բարավոր տես
բարավորի հանգույցում: Պատի շարի ամրանավորումը տես միջնորմների հանգույցում:
Վերանորոգվող սենյերում իրականացնել էլեկտրամոնտաժային աշխատանքներ,
անցկացնել նոր հաղորդալարեր, առաստաղի լուսատուներ, անջատիչներ, վարդակներ:

1. Նոր տեղադրվող մետաղապլաստե դռներ

ՄԴ-1	0.9x2.1	1 հատ
ՄԴ-2	0.8x2.1	2 հատ

2. Նոր տեղադրվող մետաղապլաստե պատուհաններ

ՄԴ-2	0.6x1.85	2 հատ
------	----------	-------

Նախատեսվում է փայտե դռները և պատուհանները փոխարինել
մետաղապլաստե 60 մմ 4+4 մմ ապակեփաթեթով դռներով: Դռները և
պատուհանները պատրաստելուց առաջ կատարել նրանց էսկիզների և
բացվածքների չափերի ճշտում:


ՍԵՆՔԵՐԻ ԱՆՎԱՆՈՒՄԸ	ՀԱՏԱԿ		ՊԱՏԵՐ, ՄԻՋՆՈՐՄԵՐ		ԱՌԱՍՏԱՂ		ՇՐԻՇԱԿ	
	ՏԱՐՐԵՐ	ՄԱԿԵՐԵՍ	ՏԱՐՐԵՐ	ՄԱԿԵՐԵՍ	ՏԱՐՐԵՐ	ՄԱԿԵՐԵՍ	ՏԱՐՐԵՐ	ԳԾ.մ
Միջանցք 1	կերամոզրամիտե հատակ	23.04 մ ²	լատեքս	201.6 մ ²	լատեքս	54.23 մ ²	կերամոզրամիտե շրիշակ	37.20 մ
Սանհանգույց 2	խեցեսալե հատակ	8.40 մ ²	կերամիկական սալիկ h=2.4 մ	39.41 մ ²	կախովի առաստաղ ՊՎՔ նյութից	8.40 մ ²	————	————
Միջանցք 3	կերամոզրամիտե հատակ	39.05 մ ²	լատեքս	141.0 մ ²	լատեքս	39.05մ ²	կերամոզրամիտե շրիշակ	28.2 մ
Սանհանգույց 4	խեցեսալե հատակ	8.40 մ ²	կերամիկական սալիկ h=2.4 մ	39.41 մ ²	կախովի առաստաղ ՊՎՔ նյութից	8.40 մ ²	————	————
Նիստերի դահլիճ 5	լամինատե հատակ	37.67 մ ²	լատեքս	74.10 մ ²	լատեքս	37.67 մ ²	ՄԴՖ շրիշակ	24.7 մ
Հանգստի սենյակ 6	լամինատե հատակ	22.91 մ ²	լատեքս	63.45 մ ²	լատեքս	22.91 մ ²	ՄԴՖ շրիշակ	21.0 մ
Սանհանգույց 7	խեցեսալե հատակ	4.45 մ ²	կերամիկական սալիկ h=2.4 մ	20.40 մ ²	կախովի առաստաղ ՊՎՔ նյութից	4.45 մ ²	————	————
Գրասենյակ 8	լամինատե հատակ	36.72 մ ²	լատեքս	73.20 մ ²	լատեքս	36.72 մ ²	ՄԴՖ շրիշակ	24.4 մ
Ընդունարան 9	լամինատե հատակ	28.08 մ ²	լատեքս	63.60 մ ²	լատեքս	28.08 մ ²	ՄԴՖ շրիշակ	21.2 մ
Սանհանգույց 10	խեցեսալե հատակ	8.40 մ ²	կերամիկական սալիկ h=2.4 մ	39.41 մ ²	կախովի առաստաղ ՊՎՔ նյութից	8.40 մ ²	————	————
Ընդհանուր	կերամոզրամիտե հատակ	62.09 մ ²	լատեքս	616.95 մ ²	լատեքս	218.66 մ ²	ՄԴՖ շրիշակ	91.3 մ
	լամինատե հատակ	125.38 մ ²						
	խեցեսալե հատակ	29.65 մ ²	կերամիկական սալիկ h=2.4 մ	138.63 մ ²	կախովի առաստաղ ՊՎՔ նյութից	29.42 մ ²	կերամոզրամիտե շրիշակ	65.4 մ

ՍԵՆՔԵՐԻ ՎԵՐԱՆՈՐԴՈՒՄԸ ԸՆԴՀԱՆՈՒՄԻ ՏՎՅԱԼՆԵՐԸ

ՈՒՇԱԴՐՈՒԹՅՈՒՆ

Սանհանգույցների առաստաղները իրականացնել կախովի ՊՎՔ տիպի առաստաղով, կերամիկական սալիկների և պատերի գույների ընտրությունը կատարել պատվիրատուի համաձայնությամբ: Մինչև հատակները իրականացնելը տեղադրել բոլոր ինժեներական կոմունիկացիաները

Մինչև հարդարման աշխատանքները սկսելը կատարել էլեկտրամոնտաժային աշխատանքներ, անցկացնելով նոր հաղորդալարեր, լուսատուներ, անջատիչներ և վարդակներ

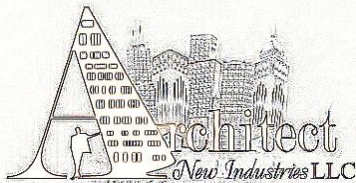

ՆԱԽԱԳԾՐԴ ԸՆՎԱՆՈՒՄ՝
DESIGN COMPANY:

«ՆՅՈՒ ԻՆԴԱՍՏՐԻՉ» ՍՊԸ
ՀՀ, Երեւան 0062,
Բագրեւանդի 1/3 39,
հեռ. (374 93) 190591
Էլ. հասցե՝ newindustries@mail.ru
կայք՝ www.newindustries.am

NEW INDUSTRIES LLC
39 1/3 Bagrevand street,
0062 Yerevan , RA
tel. (374 93) 190591
e-mail: newindustries@mail.ru
web: www.newindustries.am

Լիցենզիայի համար 15737
License number 15737

ՆԱԽԱԳԾԻ ԱՆՎԱՆՈՒՄ՝
PROJECT TITLE:

ԶԱՐԵՆՑԱՎԱՆ ՀԱՄԱՅՆՔԻ
ԿԱՐԻՔՆԵՐԻ ՀԱՄԱՐ
ՆԱԽԱԳԾԱՆԱԽԱՅԱՇՎԱՅԻՆ
ՓԱՏՈՒԹՅԱՆ ԿԱԶՄՈՒՄ

ՆԱԽԱԳԾԻ ՀԱՍՑԵ՝
PROJECT ADDRESS:

ՀՀ Կոտայքի մարզ, ք. Չարենցավան
RA Kotayqi Marz, Charentsavan

ՊԱՏՎԻՐԱՏՈՒ՝ ԶԱՐԵՆՑԱՎԱՆԻ ԶԱՐԱԶՄՊԵՏԱՐԱՆ
CLIENT: CHARENTSAVAN MUNICIPALITY

Պայմանագրի համարը՝ ՉԶ-ԲԸԱՀԱՇՁԲ-16/1
CONTRACT NUMBER: ՉԶ-ԲԸԱՀԱՇՁԲ-16/1

ՆԱԽԱԳԾԱՅԻՆ ՓՈՒԼ՝
PROJECT PHASE:
ԱՇԽԱՏԱՆՔԱՅԻՆ ՆԱԽԱԳԻԾ
CONSTRUCTION DOCUMENTATION

ԳԾԱԳՐԻ ԱՆՎԱՆՈՒՄԸ՝
DRAWING TITLE:

ՍԵՆՔԵՐԻ ՎԵՐԱՆՈՐԴՈՒՄԸ
ԸՆԴՀԱՆՈՒՄԻ ՏՎՅԱԼՆԵՐ

Մասշտաբ՝
SCALE:

ԳԾԱԳՐԻ ՀԱՄԱՐԸ՝ SHEET NUMBER:	Թերթ Sheet ՃԼ-9	Թերթեր Sheets
---------------------------------	-----------------------	------------------


Տնօրեն՝ DIRECTOR:	Տ. Վիրաբյան T. Virabyan	
----------------------	----------------------------	--

Գծագրեց՝ DRAWN BY:	Հ. Փաշիկյան H. Pashikyan	
-----------------------	-----------------------------	--


Ստուգեց՝ CHECKED BY:	Տ. Վիրաբյան T. Virabyan	
-------------------------	----------------------------	--

All drawings and written material appearing herein constitute original and unpublished work of the Architect and may not be used or disclosed without prior written consent of the Architect.
2016 NEW INDUSTRIES.


ՄԻՋՈՐԴԵՐ ԻՐԱԿԱՆՑՈՒՄ

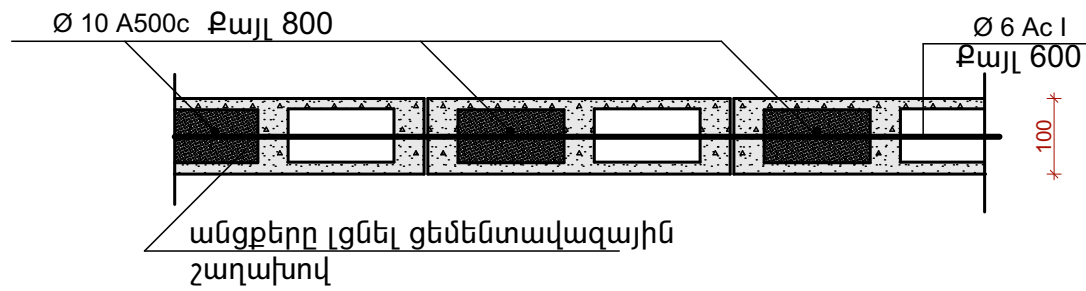


ԲԱՐԵՎՈՐ 1:20

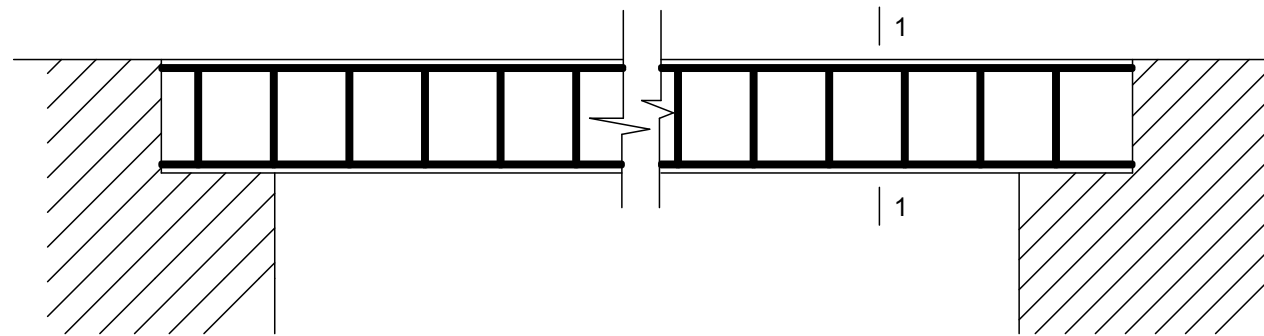


ԲԱՐԵՎՈՐ-1

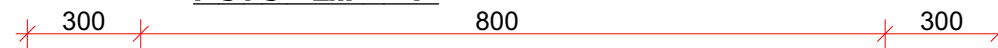



ՄԻՋՈՐԴԵՐ ԿԼԵՆ ՍՅԱՆ ԿԱՐ ՊԼՏԻ ՀԵՏ

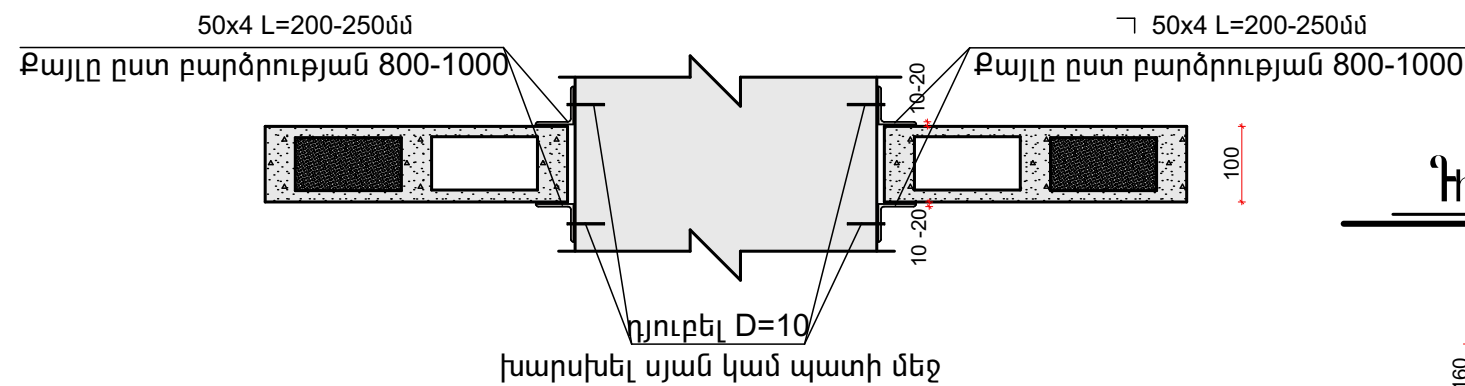

ԽԻՔ 2

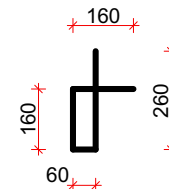


1-1

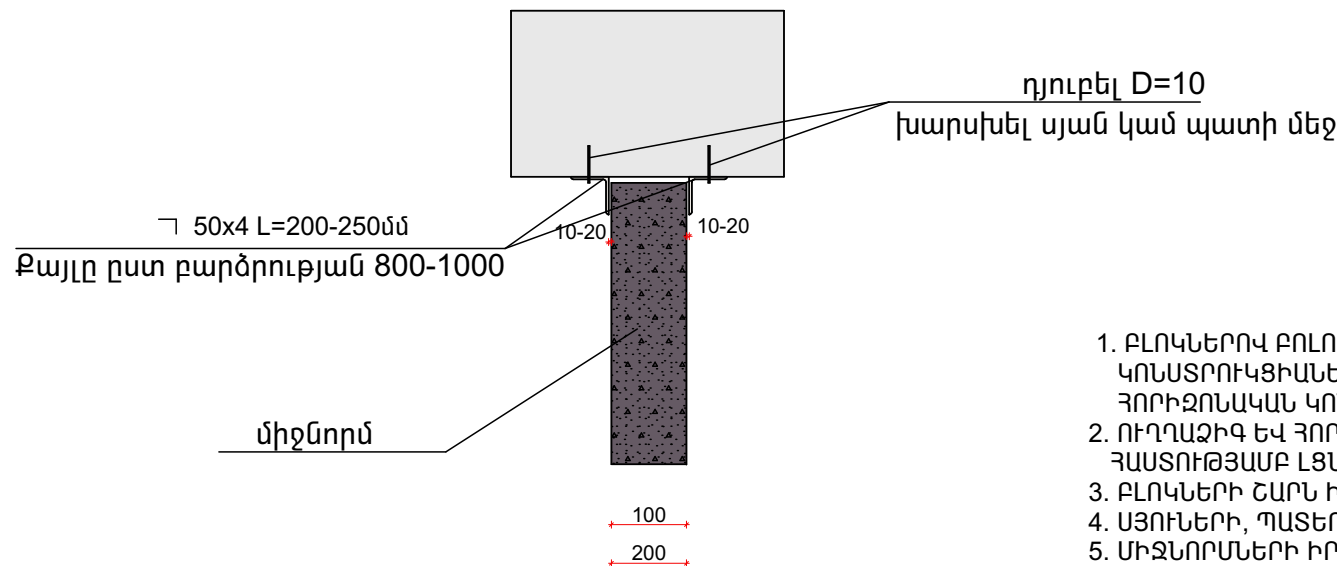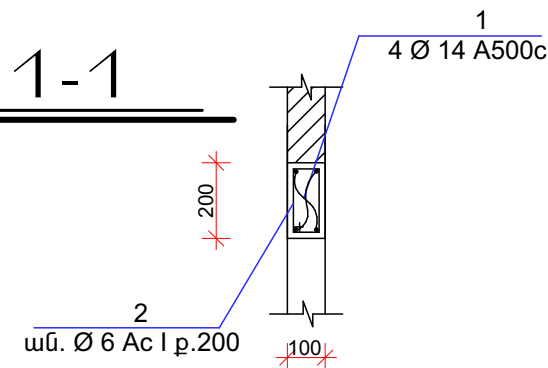

ԾԱՆՈԹՈՒԹՅՈՒՆ

1. ԲԼՈԿԱՆԵՐՈՎ ԲՈԼՈՐ ՄԻՋՆՈՐՄՆԵՐԸ ՀԱՐԵԼՈՒՑ ՆԱԽԱՏԵՍԵԼ ԿԱՐԱՆՆԵՐ՝ ԲԼՈԿԱՆԵՐԻ ԵՎ ՈՒՂԱԶԻԳ ԿՈՆՍՏՐՈՒԿՑԻԱՆԵՐԻ ՄԻՋԵՎ ԻՐԱԿԱՆԱՑՆԵԼ 10-20ՄՄ-ՈՑ ԿԱՐԱՆՆԵՐ, ԻՍԿ ԲԼՈԿԱՆԵՐԻ ԵՎ ՀՈՐԻՋՈՆԱԿԱՆ ԿՈՆՍՏՐՈՒԿՑԻԱՆԵՐԻ ՄԻՋԵՎ - 10-20ՄՄ-ՈՑ ԿԱՐԱՆՆԵՐ:
2. ՈՒՂԱԶԻԳ ԵՎ ՀՈՐԻՋՈՆԱԿԱՆ ԿԱՐԱՆՆԵՐԸ ՄԻՋՆՈՐՄՆԵՐԻ ԱՄԲՈՂՋ ՀԱՍՏՈՒԹՅԱՄԲ ԼՑՆԵԼ ԷԼԱՍՏԻԿ ՆՅՈՒԹՈՎ՝ ԹԱՂԻՔ ԿԱՍ ՓՐՓՐԱՊԼԱՍՏ:
3. ԲԼՈԿԱՆԵՐԻ ՀԱՐՆ ԻՐԱԿԱՆԱՑՆԵԼ B10 ԴԱՍԻ ՑԵՄԵՆՏ-ԱՎԱԶԵ ՀԱՂԱՍԻՈՎ:
4. ՍՅՈՒՆԵՐԻ, ՊԱՏԵՐԻ ԵՎ ԾԱԾԿԻ ՄԵՋ ՆԱԽԱՏԵՍՎԱԾ ԵՆ Փ10 մմ ԱՆՑՔԵՐ:
5. ՄԻՋՆՈՐՄՆԵՐԻ ԻՐԱՐ ՀԵՏ ԲՈԼՈՐ ՀԱՍՄԱՆ ՀԱՏՎԱԾՆԵՐՈՒՄ, ԻՆՉՊԵՍ ՆԱԵՎ ԵԶՐԵՐՈՒՄ ԵՎ ԲԱՑՎԱԾՔՆԵՐԻ ԵՐԿՈՒ ԿՈՂՄԻՑ ԱՆՊԱՅՄԱՆ ՏԵՂԱԴՐԵԼ ԱՄՐԱՆԱԶՈՂԵՐԸ ԵՎ ԼՑՆԵԼ B10 ԴԱՍԻ ՑԵՄԵՆՏ-ԱՎԱԶԵ ՀԱՂԱՍԻՈՎ:
6. ՈՒՂԱԶԻԳ ԱՄՐԱՆԻ ԵՐԿԱՐՈՒԹՅՈՒՆԸ ՍՏԱՆԱԼ ՄԱԿԱԲԵՐՄԱՄԲ ՓԱԹԱԹԵԼՈՎ ՊՈՂՊԱՏԵ ԼԱՐՈՎ:
7. ԱՆՑՔԵՐԸ ՆԵՐԱՐԿԵԼ ՑԵՄԵՆՏ-ԱՎԱԶԱՅԻՆ ՀԱՂԱՍԻՈՎ:
8. ՄԻՋՆՈՐՄՆԵՐԻ ՄԱԿԵՐԵՍՆԵՐԸ ՆԱՅԵԼ ՍՈՒՅՆ ՆԱԽԱԳԾԻ ՃԱՐՏԱՐԱՊԵՏԱԿԱՆ ՄԱՍՈՒՄ:

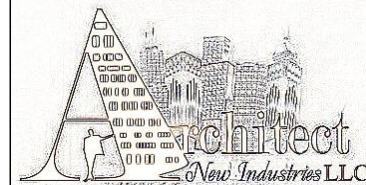

ՆԱԽԱԳԾՐԱՅԻՆ ԸՆԿԵՐՈՒԹՅՈՒՆ՝
DESIGN COMPANY:

«ՆՅՈՒ ԻՆԴԱՍՏՐԻՉ» ՍՊԸ
ՀՀ, Երևան 0062,
Բագրեվանդի 1/3 39,
հեռ. (374 93) 190591
Էլ. փոստ՝ newindustries@mail.ru
կայք՝ www.newindustries.am

NEW INDUSTRIES LLC
39 1/3 Bagrevand street,
0062 Yerevan , RA
tel. (374 93) 190591
e-mail: newindustries@mail.ru
web: www.newindustries.am

Լիցենզիայի համար 15737
License number 15737

ՆԱԽԱԳԾԻ ԱՆՎԱՆՈՒՄ՝
PROJECT TITLE:

ՉԱՐԵՆՑԱԿԱՆ ՀԱՄԱՅՆՔԻ
ԿԱՐԻՔՆԵՐԻ ՀԱՄԱՐ
ՆԱԽԱԳԾԱՆԱԽԱԶԱՅԻՆ
ՓԱՏԱՌԱԹԵՐԻ ԿԱԶՄՈՒՄ

ՆԱԽԱԳԾԻ ՀԱՄԱՐ՝
PROJECT ADDRESS:

ՀՀ Կոտայքի մարզ, ք. Չարենցավան
RA Kotayqi Marz, Charentsavan

ՊԱՏՎԻՐԱՏՈՒՄ՝ ՉԱՐԵՆՑԱԿԱՆ ԶԱՐԱԲԱՊԵՏԱՐԱՆ
CLIENT: CHARENTSAVAN MUNICIPALITY

Պայմանագրի համար՝ ՉԶ-ԲԸՆՀԱԶԶԲ-16/1
CONTRACT NUMBER: ՉԶ-ԲԸՆՀԱԶԶԲ-16/1

ՆԱԽԱԳԾԱՅԻՆ ՓՈՒԼ՝
PROJECT PHASE:

ԱՇԽԱՏԱՆՔԱՅԻՆ ՆԱԽԱԳԻԾ
CONSTRUCTION DOCUMENTATION

ԳԾԱԳՐԻ ԱՆՎԱՆՈՒՄ՝
DRAWING TITLE:

ՄԻՋՆՈՐՄՆԵՐԻ ԻՐԱԿԱՆԱՑՄԱՆ
ՀԱՆԳՈՒՅՑ, ԲԱՐԱԿՈՐ

Մասշտաբ՝ 1:20
SCALE: 1:20

ԳԾԱԳՐԻ ՀԱՄԱՐ՝ SHEET NUMBER:	Թերթ Sheet	Թերթեր Sheets
ΔԼ-10		

Տնօրեն՝ S. Վիրաբյան
DIRECTOR: T. Virabyan

Գծագրեց՝ Հ. Փաշիկյան
DRAWN BY: H. Pashikyan

Ստուգեց՝ S. Վիրաբյան
CHECKED BY: T. Virabyan

All drawings and written material appearing
herein constitute original and unpublished work
of the Architect and may not be used or
disclosed without prior written consent of the
Architect.

2016 NEW INDUSTRIES.



ՆԱԽԱԳԾՈՂ ԸՆԿԵՐՈՒԹՅՈՒՆ՝
DESIGN COMPANY:

«ՆՅՈՒ ԻՆԴԱՍՏՐԻՉ» ՍՊԸ
ՀՀ, Երևան 0062,
Բագրեանի 1/3 39,
հեռ. (374 93) 190591
Էլ. հասցե՝ newindustries@mail.ru
կայք՝ www.newindustries.am

NEW INDUSTRIES LLC
39 1/3 Bagrevand street,
0062 Yerevan , RA
tel. (374 93) 190591
e-mail: newindustries@mail.ru
web: www.newindustries.am

Լիցենզիայի համար 15737
License number 15737

ՆԱԽԱԳԾԻ ԱՆՎԱՆՈՒՄ՝
PROJECT TITLE:

ԶԱՐԵՆՑԱՎԱՆ ՀԱՄԱՅՆՔԻ
ԿԱՐԻՔՆԵՐԻ ՀԱՄԱՐ
ՆԱԽԱԳԾԱՆԱԽԱՐԱՇՎԱՅԻՆ
ՓԱՏՆԱԹՂԹԵՐԻ ԿԱԶՄՈՒՄ

ՆԱԽԱԳԾԻ ՀԱՍՑԵ՝
PROJECT ADDRESS:

ՀՀ Կոտայքի մարզ, ք. Զարենցավան
RA Kotayqi Marz, Charentsavan

ՊԱՏՎԻՐԱՏՈՐ՝ ԶԱՐԵՆՑԱՎԱՆԻ ԶԱՐԱԶՊԵՏԱՐԱՆ
CLIENT: CHARENTSAVAN MUNICIPALITY

Պայմանագրի համարը՝ ՉԶ-ԲԸԱՀԱԶՁԲ-16/1
CONTRACT NUMBER: ՉԶ-ԲԸԱՀԱԶՁԲ-16/1

ՆԱԽԱԳԾԱՅԻՆ ՓՈԼ՝
PROJECT PHASE:

ԱՇԽԱՏԱՆՔԱՅԻՆ ՆԱԽԱԳԻԾ
CONSTRUCTION DOCUMENTATION

ԳԾԱԳՐԻ ԱՆՎԱՆՈՒՄ՝
DRAWING TITLE:

ՏԵՂԱԴՐԱԿՈՂ ԴՈՆԵՐԻ ԵՎ
ՊԱՏՈՒՀԱՆՆԵՐԻ ԷՍԿԻԶՆԵՐ

Մասշտաբ՝ 1:50
SCALE: 1:50

ԳԾԱԳՐԻ ՀԱՄԱՐ՝ SHEET NUMBER:	Թերթ Sheet	Թերթեր Sheets
	ՃԼ-11	




Տնօրեն՝ DIRECTOR:	Տ. Վիրաբյան T. Virabyan
----------------------	----------------------------

Գծագրեց՝ DRAWN BY:	Հ. Փաշիկյան H. Pashikyan
-----------------------	-----------------------------

Ստուգեց՝ CHECKED BY:	Տ. Վիրաբյան T. Virabyan
-------------------------	----------------------------

All drawings and written material appearing
herein constitute original and unpublished work
of the Architect and may not be used or
disclosed without prior written consent of the
Architect.

2016 NEW INDUSTRIES.

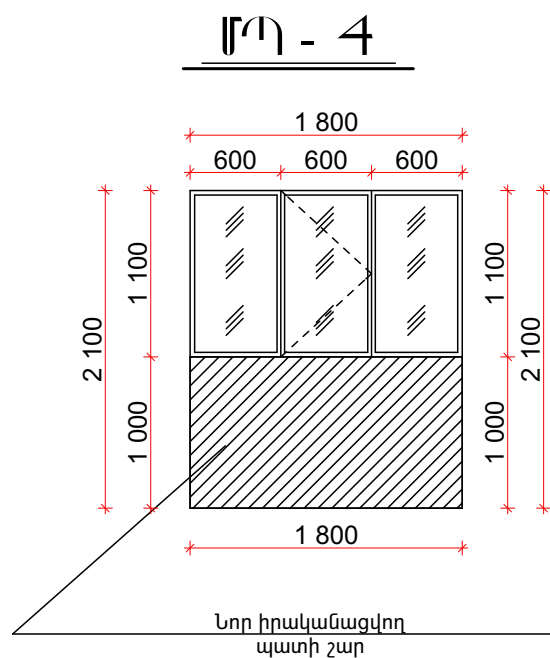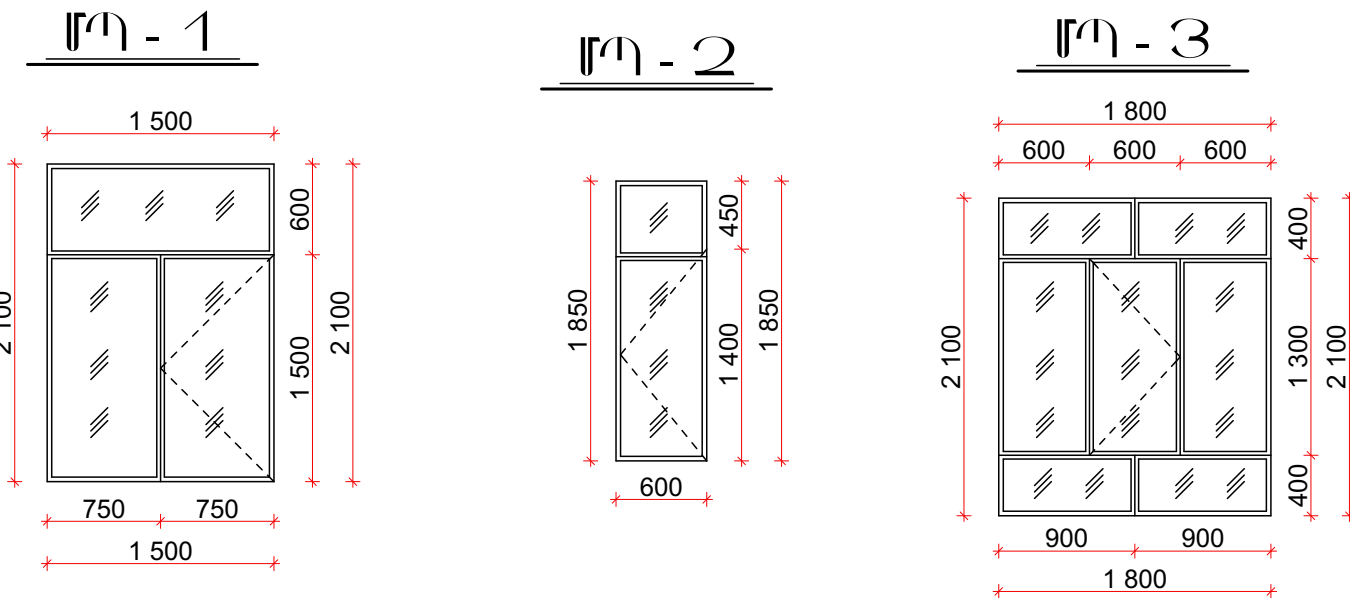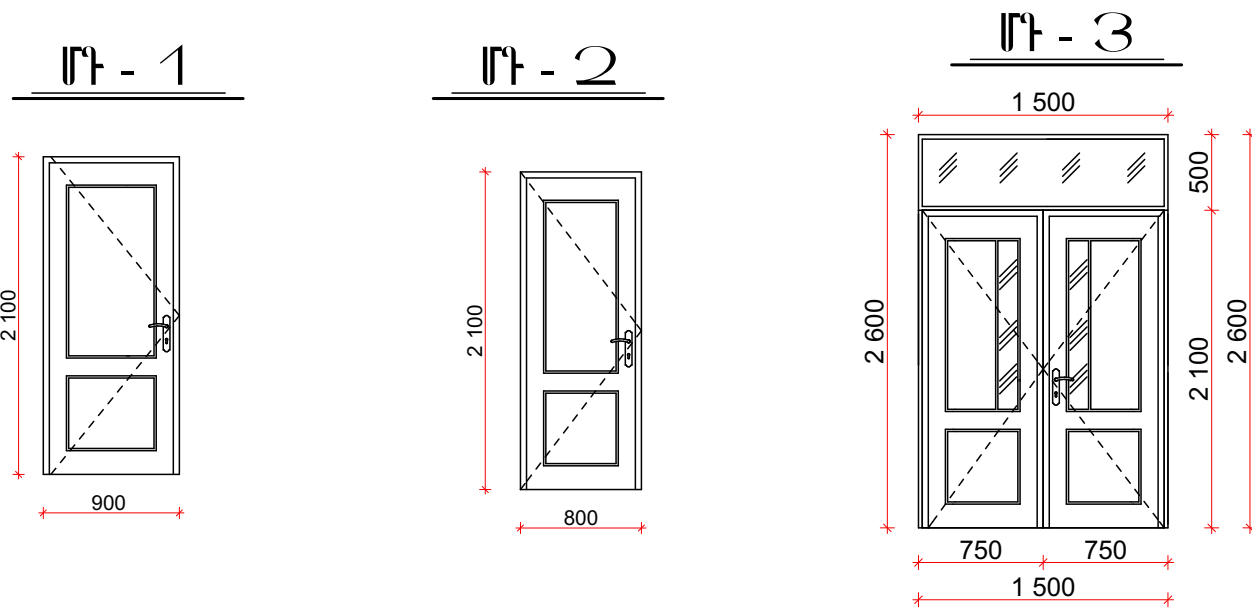


ԾԱՆՈԹՈՒԹՅՈՒՆ


Նախատեսվում է փայտե և ալյումինե դռները ու պատուհանները փոխարինել մետաղապլաստե 60 մմ 4+4 մմ ապակեփաթեթով դռներով և պատուհաններով: ԱՊ-4 պատուհանի բացվածքը փոքրացնել պատի շարով: Դռները և պատուհանները պատրաստելուց առաջ կատարել նրանց էսկիզների և բացվածքների չափերի ճշտում: Էսկիզների չափերը հնարավոր է փոփոխել պատվիրատուի ցանկությամբ պահպանելով ծավալները:

ՏԵՂԱԴՐԱԿՈՂ ԴՈՆԵՐԻ ԵՎ ՊԱՏՈՒՀԱՆՆԵՐԻ ԷՍԿԻԶՆԵՐ 1:50


ՊԼԱՆ-ՀԱՆՈՒՄԻ ԱՐՄՑՈՒՆ ՍԽԵՄ

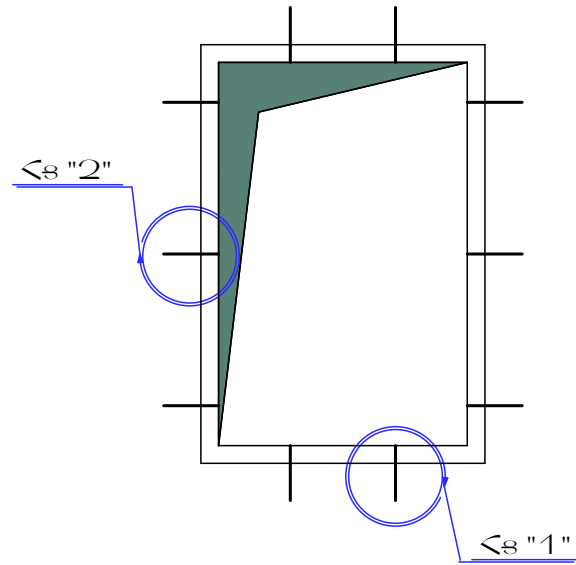


ԴՈՒՆԵՐԻ ԱՐՄՑՈՒՆ ՍԽԵՄ

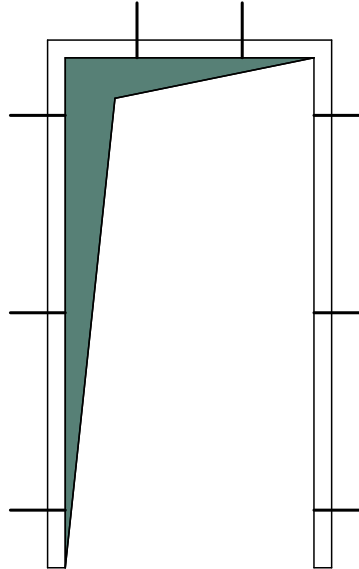

ՀԱՆՈՒՅՑ "1"

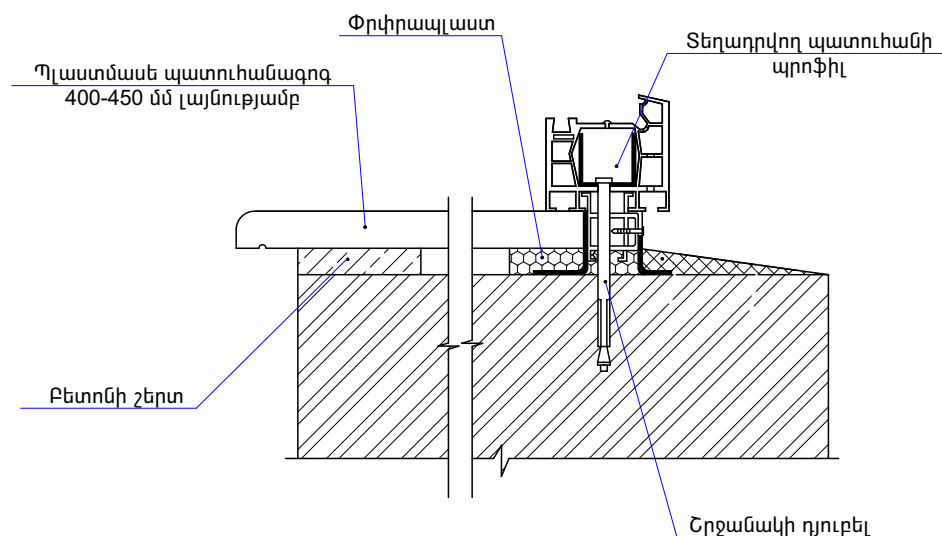

ՀԱՆՈՒՅՑ "2"

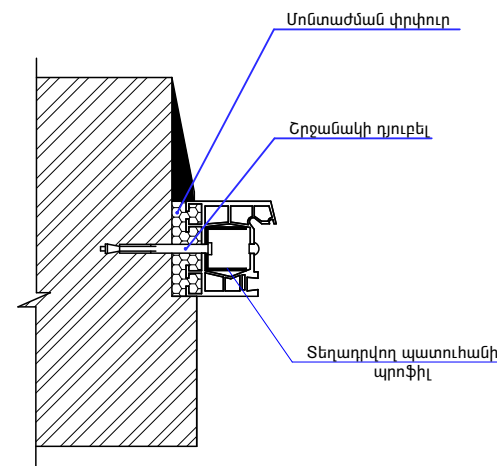

ՆԱԽԱԳԾՐԱԾ ԸՆԿԵՐՈՒԹՅՈՒՆ՝
DESIGN COMPANY:

«ՆՅՈՒ ԻՆԴԱՍՏՐԻԶ» ՍՊԸ
ՀՀ, Երևան 0062,
Բագրեանոյի 1/3 39,
հեռ. (374 93) 190591
Էլ. հասցե՝ newindustries@mail.ru
կայք՝ www.newindustries.am

NEW INDUSTRIES LLC
39 1/3 Bagrevand street,
0062 Yerevan , RA
tel. (374 93) 190591
e-mail: newindustries@mail.ru
web: www.newindustries.am

Լիցենզիայի համար 15737
License number 15737

ՆԱԽԱԳԾԻ ԱՆՎԱՆՈՒՄ՝
PROJECT TITLE:

ՉԱՐԵՆՏԱՎԱՆ ՀԱՄԱՅՆՔԻ
ԿԱՐԻՔՆԵՐԻ ՀԱՄԱՐ
ՆԱԽԱԳԾԱՆԱԽԱՐԱՇՎԱՅԻՆ
ՓՍԱՏԱԹՂԹԵՐԻ ԿԱԶՄՈՒՄ

ՆԱԽԱԳԾԻ ՀԱՍՑԵ՝
PROJECT ADDRESS:

ՀՀ Կոտայքի մարզ, ք. Չարենցավան
RA Kotayqi Marz, Charentsavan

ՊԱՏԿԻՐԱՏՈՒ՝ ՉԱՐԵՆՏԱՎԱՆԻ ԶԱՐԱԶՊԵՏԱՐԱՆ
CLIENT: CHARENTSAVAN MUNICIPALITY

Պայմանագրի համարը՝ ՉԶ-ԲԸԱՀԱՇՁԲ-16/1
CONTRACT NUMBER: ՉԶ-ԲԸԱՀԱՇՁԲ-16/1

ՆԱԽԱԳԾԱՅԻՆ ՓՈՒԼ՝
PROJECT PHASE:
ԱՇԽԱՏԱՆՔԱՅԻՆ ՆԱԽԱԳԻԾ
CONSTRUCTION DOCUMENTATION

ԳԾԱԳՐԻ ԱՆՎԱՆՈՒՄ՝
DRAWING TITLE:
ԴՈՒՆԵՐԻ ԵՎ ՊԼԱՆ-ՀԱՆՈՒՄԻ
ԱՐՄՑՈՒՆ ՍԽԵՄԱ

Մասշտաբ՝ 1:20
SCALE: 1:20

ԳԾԱԳՐԻ ՀԱՄԱՐ՝ SHEET NUMBER:	Թերթ Sheet	Թերթեր Sheets
ΔԼ-12		

Տնօրեն՝ Տ. Վիրաբյան
DIRECTOR: T. Virabyan

Գծագրեց՝ Հ. Փաշիկյան
DRAWN BY: H. Pashikyan

Ստուգեց՝ Տ. Վիրաբյան
CHECKED BY: T. Virabyan

All drawings and written material appearing herein constitute original and unpublished work of the Architect and may not be used or disclosed without prior written consent of the Architect.
2016 NEW INDUSTRIES.

ԸՆԴՀԱՆՈՒՐ ՑՈՒՑՈՒՄՆԵՐ

ՀՀ Չարենցավան քաղաքի քաղաքապետարանի երեք հարկանի մասնաշենքի 2 և 4 մասի նախագծումն նախատեսվում են հետևյալ համակարգերը՝ 1. Խմելու տնտեսական ջրամատակարարում 2. Կենցաղային կեղտաջրերի կոյուղի

Այս համակարգերը միացվում են արտաքին համապատասխան ցանցերին: Նախագծային լուծումները ընդունված են համաձայն ՀՀ ՍՏ 2.04.01-85: Սանտեխնիկական սարքերը մոնտաժվում են համաձայն ՀՀ ՍՏ 3.05.01-85:

Մասնաշենքի ջրամատակարարման համակարգի սնուցումը նախատեսված է իրականացնել, դպրոցի առկա ջրամատակարարման ցանցից: Միացման հանգույցում ապահովված է անհրաժեշտ ջրաքանակը և մուտքամասի անհրաժեշտ ճնշումը: Մուտքագիծը նախատեսված է իրականացնել պոլիպրոպիլեն $D=20$ խողովակներով, որը միանում է սանտեխնիկական սարքերին:






Կենցաղային կոյուղաջրերը հեռացվում են դպրոցի տարածքից դիտահորի օգնությամբ, որից հետո միանում առկա կոյուղագծին:

1. ՋՐԱՄԱՏԱԿԱՐԱՐՈՒՄ: Ջրամատակարարման ներքին ցանցը նախատեսված է՝ $d=20$ մմ և $d=15$ մմ տրամագծի պոլիպրոպիլեն խողովակներից:

2. ԿԵՆՑԱՂԱՅԻՆ ԿԵՂՏԱՋՐԵՐԻ ԿՈՅՈՒՂԻ: Կոյուղու ներքին ցանցը նախատեսված է $de110(PE)$ և $de50(PE)$ տրամաչափի կոյուղու պոլիէթիլեն խողովակներից, որը միանում է առկա կոյուղու դիտահորին:

ՊԱՅՄԱՆԱԿԱՆ ՆՇԱՆՆԵՐ

ԼԿ		—	Տեղադրվող լվացարան
ՁԿ		—	Տեղադրվող զուգարանակոնք
ՀՍ		—	Հոսակ
		—	Ջրահեռացման խողովակ
		—	Ջրամատակարարման խողովակ

	—	Փական
	—	Ջրի ծորակ
ԼԿ 	—	Լվացարանի սիֆոն
Հս 	—	Հոսակ
ՁԿ 	—	Ջուգարանակոնք



ՆԱԽԱԳԾՐԱՆ ԸՆԿԵՐՈՒԹՅՈՒՆ՝
DESIGN COMPANY:

«ՆՅՈՒ ԻՆԴԱՍՏՐԻԶ» ՍՊԸ
ՀՀ, Երևան 0062,
Բագրեվանի 1/3 39,
հեռ. (374 93) 190591
Էլ. հասցե՝ newindustries@mail.ru
կայք՝ www.newindustries.am

NEW INDUSTRIES LLC
39 1/3 Bagrevand street,
0062 Yerevan , RA
tel. (374 93) 190591
e-mail: newindustries@mail.ru
web: www.newindustries.am

Լիցենզիայի համար 15737
License number 15737

ՆԱԽԱԳԾԻ ԱՆՎԱՆՈՒՄ՝
PROJECT TITLE:

ՉԱՐԵՆՑԱՎԱՆ ՀԱՄԱՅՆՔԻ
ԿԱՐԻՔՆԵՐԻ ՀԱՄԱՐ
ՆԱԽԱԳԾԱՆԱԽԱՅՈՒՇՎԱՅԻՆ
ՓԱՏԱԹՂԹԵՐԻ ԿԱԶՄՈՒՄ

ՆԱԽԱԳԾԻ ՀԱՍՑԵ՝
PROJECT ADDRESS:

ՀՀ Կոտայքի մարզ, ք. Չարենցավան
RA Kotayqi Marz, Charentsavan

ՊԱՏԿՐԱՍՏՈՒՄ՝ ՉԱՐԵՆՑԱՎԱՆԻ ԶԱՐԱԶՄՊԵՏԱՐԱՆ
CLIENT: CHARENTSAVAN MUNICIPALITY

Պայմանագրի համարը՝ ՉԶ-ԲԸՆՀԱԸԶԲ-16/1
CONTRACT NUMBER: ՉԶ-ԲԸՆՀԱԸԶԲ-16/1

ՆԱԽԱԳԾԱՅԻՆ ՓՈՒԼ՝
PROJECT PHASE:
ԱՇԽԱՏԱՆՔԱՅԻՆ ՆԱԽԱԳԻԾ
CONSTRUCTION DOCUMENTATION

ԳՇԱԳՐԻ ԱՆՎԱՆՈՒՄ՝
DRAWING TITLE:

ԲԱՑԱՏՐԱԳԻՐ
ԸՆԴՀԱՆՈՒՐ ՑՈՒՑՈՒՄՆԵՐ

Մասշտաբ՝
SCALE:

ԳՇԱԳՐԻ ՀԱՄԱՐ՝ SHEET NUMBER:	Թերթ Sheet	Թերթեր Sheets
	ԶԿ-1	

Տնօրեն՝ Տ. Վիրաբյան
DIRECTOR: T. Virabyan


Գծագրեց՝ Հ. Փաշիկյան
DRAWN BY: H. Pashikyan

Ստուգեց՝ Տ. Վիրաբյան
CHECKED BY: T. Virabyan

All drawings and written material appearing herein constitute original and unpublished work of the Architect and may not be used or disclosed without prior written consent of the Architect.

2016 NEW INDUSTRIES.


ԿԻՆԻՆ ՀԱՐԻ ՁԲՐԱՏԵԿՆԻԿԱՆ ԷՎ ՁԻՆՀԻՒՑՈՒՆ ՀԱՏԿԱԼԻԾ 1:50

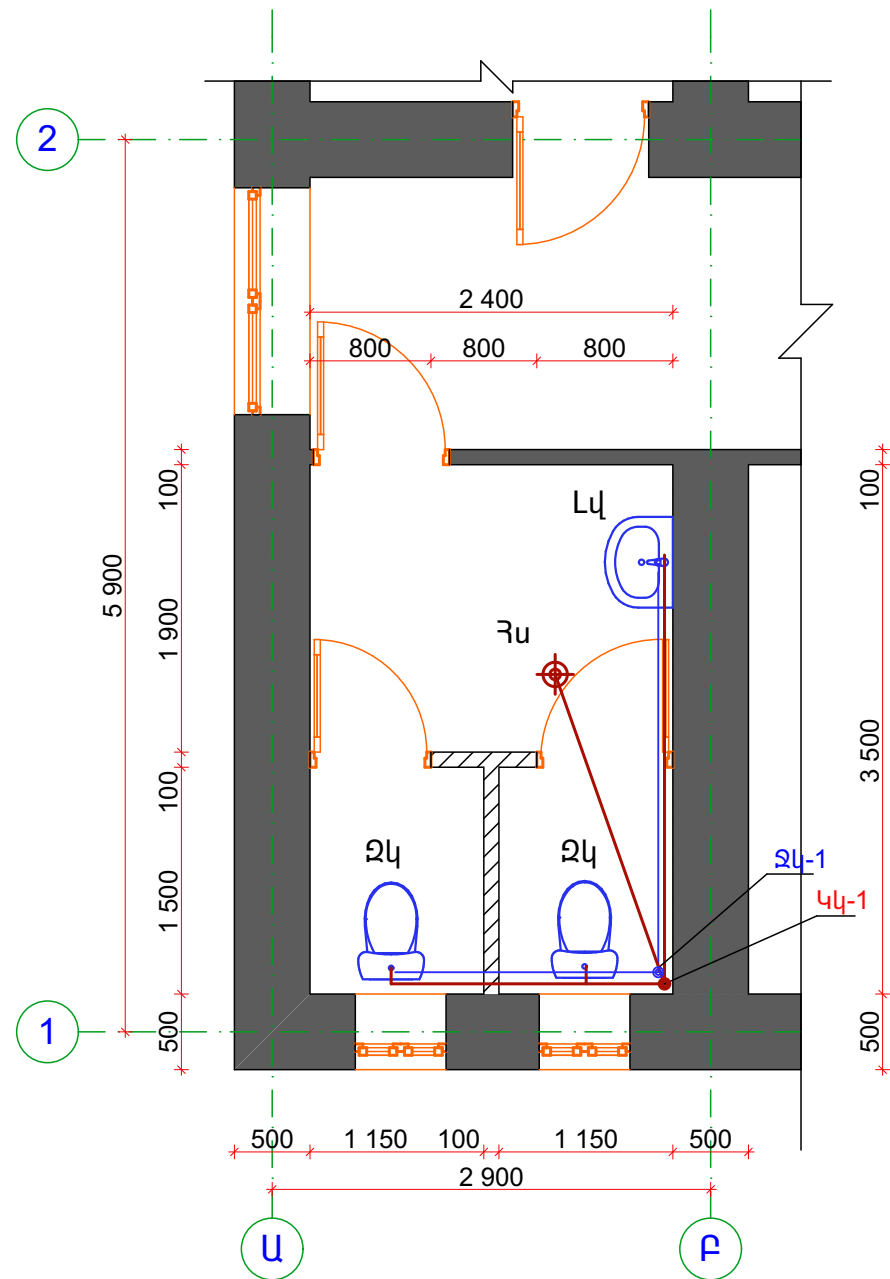





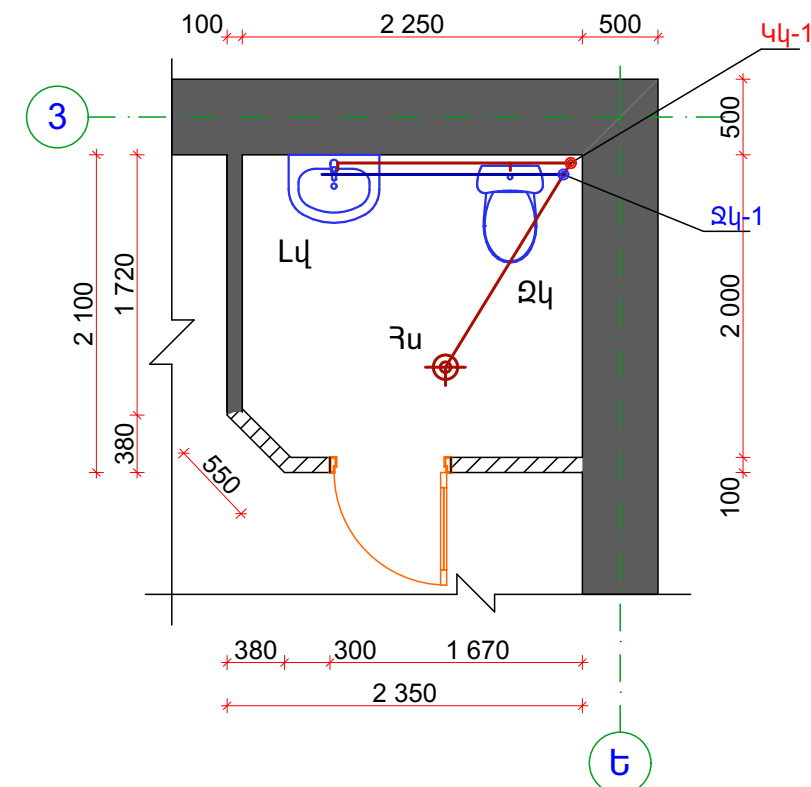

ԾԱՆՈԹՈՒԹՅՈՒՆ

Շենքում նախագծվել է սառը ջրամատակարարման ցանց: Սառը ջրի սնուցումը իրականացվում է տարածքային ջրմուղի ցանցից: Ցանցի վրա շենքի ներսում տեղադրվում է փական: Տեղադրվող սարքավորումների ջրահեռացման խողովակները միացնել գոյություն ունեցող գործող ջրահեռացման ցանցին: Կենցաղային կեղտաջրերը սան-սարքերից ինքնահոս հավաքվում և հեռացվում է գոյություն ունեցող ներքին ջրահեռացման ցանցի միջոցով:

2-րդ ՀԱՐԻ ՁԲՐԱՏԵԿՆԻԿԱՆ ԷՎ ՁԻՆՀԻՒՑՈՒՆ ՀԱՏԿԱԼԻԾ 1:50



ՊԱՅՄԱՆԱԿԱՆ ՆՇԱՆՆԵՐ

- Lq  — Տեղադրվող լվացարան
- Zu  — Տեղադրվող զուգարանակոնք
- Zu  — Հոսակ
- Kq  — Կոյուղու կանգնակ
- Zu  — Ջրի կանգնակ
-  — Ջրահեռացման խողովակ
-  — Ջրամատակարարման խողովակ



ՆԱԽԱԳԾՐԱԾ ԸՆԿԵՐՈՒԹՅՈՒՆ՝
DESIGN COMPANY:

«ՆՅՈՒ ԻՆԴԱՍՏՐԻԶ» ՍՊԸ
ՀՀ, Երևան 0062,
Բագրեվանի 1/3 39,
հեռ. (374 93) 190591
Էլ. փոստ՝ newindustries@mail.ru
Կայք՝ www.newindustries.am

NEW INDUSTRIES LLC
39 1/3 Bagrevand street,
0062 Yerevan , RA
tel. (374 93) 190591
e-mail: newindustries@mail.ru
web: www.newindustries.am

Լիցենզիայի համար 15737
License number 15737

ՆԱԽԱԳԾԻ ԱՆՎԱՆՈՒՄ՝
PROJECT TITLE:

ՉԱՐԵՆՑԱՎԱՆ ԶԱՄԱՅՆՔԻ
ԿԱՐԻՔՆԵՐԻ ԶԱՄԱՐ
ՆԱԽԱԳԾԱՆԱԽԱԶՆՇՎԱՅԻՆ
ՓՍԱՏԱԹՂԹԵՐԻ ԿԱԶՄՈՒՄ

ՆԱԽԱԳԾԻ ԶԱՍԵՆ՝
PROJECT ADDRESS:

ՀՀ Կոտայքի մարզ, ք. Չարենցավան
RA Kotayqi Marz, Charentsavan

ՊԱՏԿՐԱՏՈՐ՝ ՉԱՐԵՆՑԱՎԱՆԻ ԶԱՐԱԶԱՊԵՏԱՐԱՆ
CLIENT: CHARENTSAVAN MUNICIPALITY

Պայմանագրի համար՝ ՉԶ-ԲԸՆԱԶԸԲ-16/1
CONTRACT NUMBER: ՉԶ-ԲԸՆԱԶԸԲ-16/1

ՆԱԽԱԳԾԱՅԻՆ ՓՈՒԼ՝
PROJECT PHASE:
ԱՇԽԱՏԱՆՔԱՅԻՆ ՆԱԽԱԳԻԾ
CONSTRUCTION DOCUMENTATION

ԳՇԱԳՐԻ ԱՆՎԱՆՈՒՄ՝
DRAWING TITLE:

ՀԱՐԿԵՐԻ ԶՐԱՍԱՏԱԿԱՐԱՐՄԱՆ
ԵՎ ԶՐԱՀԵՐԱՑՄԱՆ ՀԱՏԱԿԱԳԻԾ

Մասշտաբ՝ 1:50
SCALE: 1:50

ԳՇԱԳՐԻ ԶԱՄԱՐ՝ SHEET NUMBER:	Թերթ Sheet	Թերթեր Sheets
ՋԿ-2		

Տնօրեն՝ Տ. Վիրաբյան
DIRECTOR: T. Virabyan


Գծագրեց՝ Հ. Փաշիկյան
DRAWN BY: H. Pashikyan

Ստուգեց՝ Տ. Վիրաբյան
CHECKED BY: T. Virabyan


All drawings and written material appearing herein constitute original and unpublished work of the Architect and may not be used or disclosed without prior written consent of the Architect.

2016 NEW INDUSTRIES.



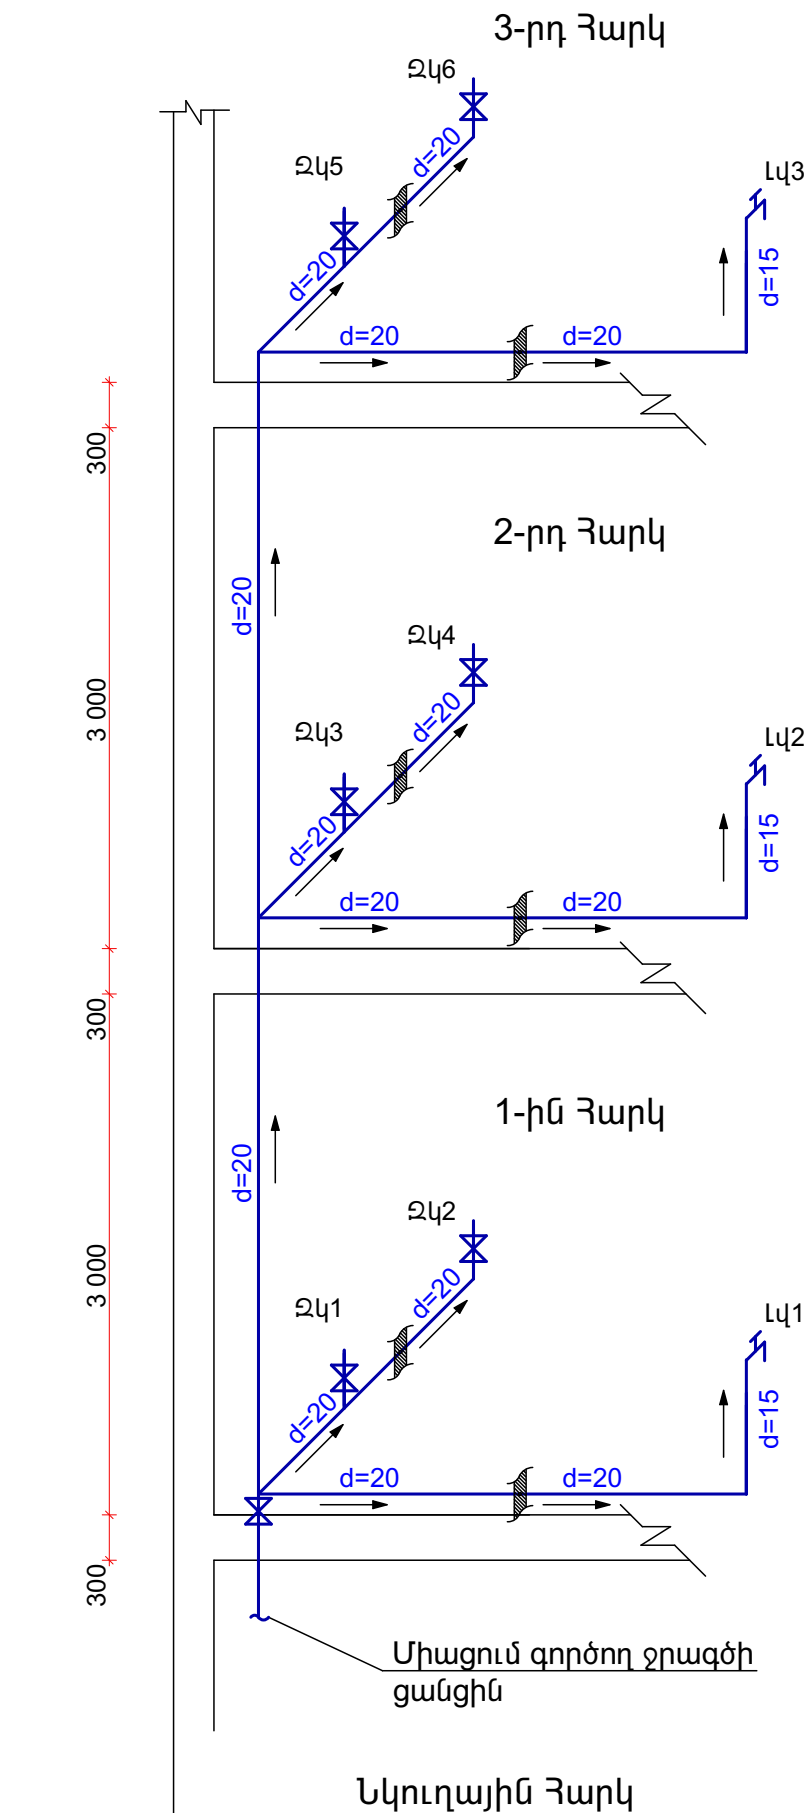

ՀԱՄԱՏԱԿԱՐԱՐՆ ՅԱՅՏԻ ՏԱՐԾԱԿԱՆ ԱՌԵՆ ԶԿ-1 Դ1:50

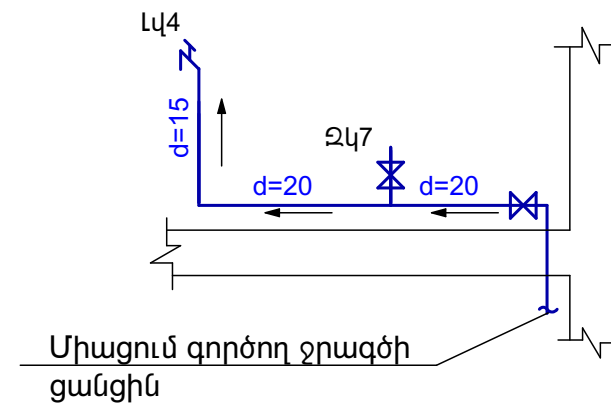

ՁԲԱՆՏԿԱՐԱՐԱՆ ՑԱՆՑԻ ՏԱՐԺԱԿԱՆ ԽԵՒՈՒ ԶԿ-2 Դ1:50




ՊԱՅՄԱՆԱԿԱՆ ՆՇԱՆՆԵՐ

- | | |
|---|----------------------|
|  | Սառը ջրի խողովակաշար |
|  | Փական |
|  | Ջրի ծորակ |
|  | Պատի կտրվածք |

ԾԱՆՈԹՈՒԹՅՈՒՆ

Նոր իրականացվող ջրամատակարարման ցանցը իրականացվում է $d=20$, $d=15$ պոլիէթիլեն խողովակներով: Գոյություն ունեցող մետաղական ջրի խողովակները փոխելիս համաձայնեցնել համապատասխան մարմինների հետ: Անհրաժեշտ է տեղադրել միայն լավորակ սարքառոււմներ: Ջրամատակարարումը իրականացնել ՊԺԲ խողովակներից:

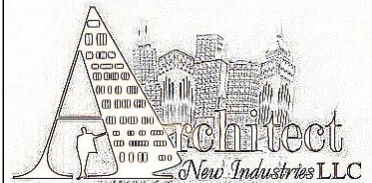

ՆԱԽԱԳԾՈՂ ԸՆԿԵՐՈՒԹՅՈՒՆ՝
DESIGN COMPANY:

«ՆՅՈՒ ԻՆԴԱՍԹՐԻԶ» ՍՊԸ
 33, Երեւան 0062,
 Բազրեւանդի 1/3 39,
 հեռ. (374 93) 190591
 Էլ. հաղպե՝ newindustries@mail.ru
 կայք՝ www.newindustries.am

NEW INDUSTRIES LLC
39 1/3 Bagrevand street,
0062 Yerevan , RA
tel. (374 93) 190591
e-mail: newindustries@mail.ru
web: www.newindustries.am

Լիցենզիայի համար 15737
License number 15737

ՆԱԽԱԳԾԻ ԱՆՎԱՆՈՒՄ՝
PROJECT TITLE:

ԶԱՐԵՆՑԱԿԱՆ ՀԱՄԱՅՆՔԻ
ԿԱՐԻՋՆԵՐԻ ՀԱՄԱՐ
ՆԱԽԱԳԾԱՆԱԽԱՀԱՇՎԱՅԻՆ
ՓՍԱՏԱԹՂԹԵՐԻ ԿԱԶՄՈՒՄ

ՆԱԽԱԳԾԻ ՀԱՍՑԵ՝
PROJECT ADDRESS:

ՀՀ Կոտայքի մարզ, ք. Չարենցավան
RA Kotayqi Marz, Charentsavan

ՊԱՏԿԻՐԱՏՈՒ՝ ԶԱՐԵՆՑԱԿԱՆԻ ԸԱՂԱՔԱՊԵՏԱՐԱՆ

Պայմանագրի համարը՝ ՉԶ-ԲԸԱՅԱՇՁԲ-16/1
CONTRACT NUMBER: ՉԶ-ԲԸԱՅԱՇՁԲ-16/1

ՆԱԽԱԳԾԱՅԻՆ ՓԱՐԷ՝
PROJECT PHASE:
ԱՇԽԱՏԱՆՔԱՅԻՆ ՆԱԽԱԳԻԾ
CONSTRUCTION DOCUMENTATION

ԳԾԱԳՐԻ ԱՆՎԱՆՈՒՄԸ՝
DRAWING TITLE:

ԶՐԱՄՏԱՍԿԱՐԱՐՄԱՆ ՑԱՆՑԻ
ՏԱՐԱԾԱԿԱՆ ՄԻԵՄԱ

Մասշտաբ՝	1:50
SCALE:	1:50

ԳՏԱԳՐԻ ՀԱՄԱՐԸ՝ SHEET NUMBER:	Թերթ Sheet	Թերթեր Sheets
	ԶԿ-3	

Suoptn' S. Վիրաբյան
DIRECTOR: T. Virabyan


Գծագրեց՝ Զ. Փաշիկյան
DRAWN BY: H. Pashikyan

Ստուգեց՝ S. Վիրաբյան
CHECKED BY: T. Virabyan

All drawings and written material appearing herein constitute original and unpublished work of the Architect and may not be used or disclosed without prior written consent of the Architect.


2016 NEW INDUSTRIES.

ՋՐԱՀԵՒՆՑՐԱՆ ՑԱՆՑԻ ՏԱՐԱԾԱԿԱՆ ՍԽԵՄԱ ԿԿ-1 1:50

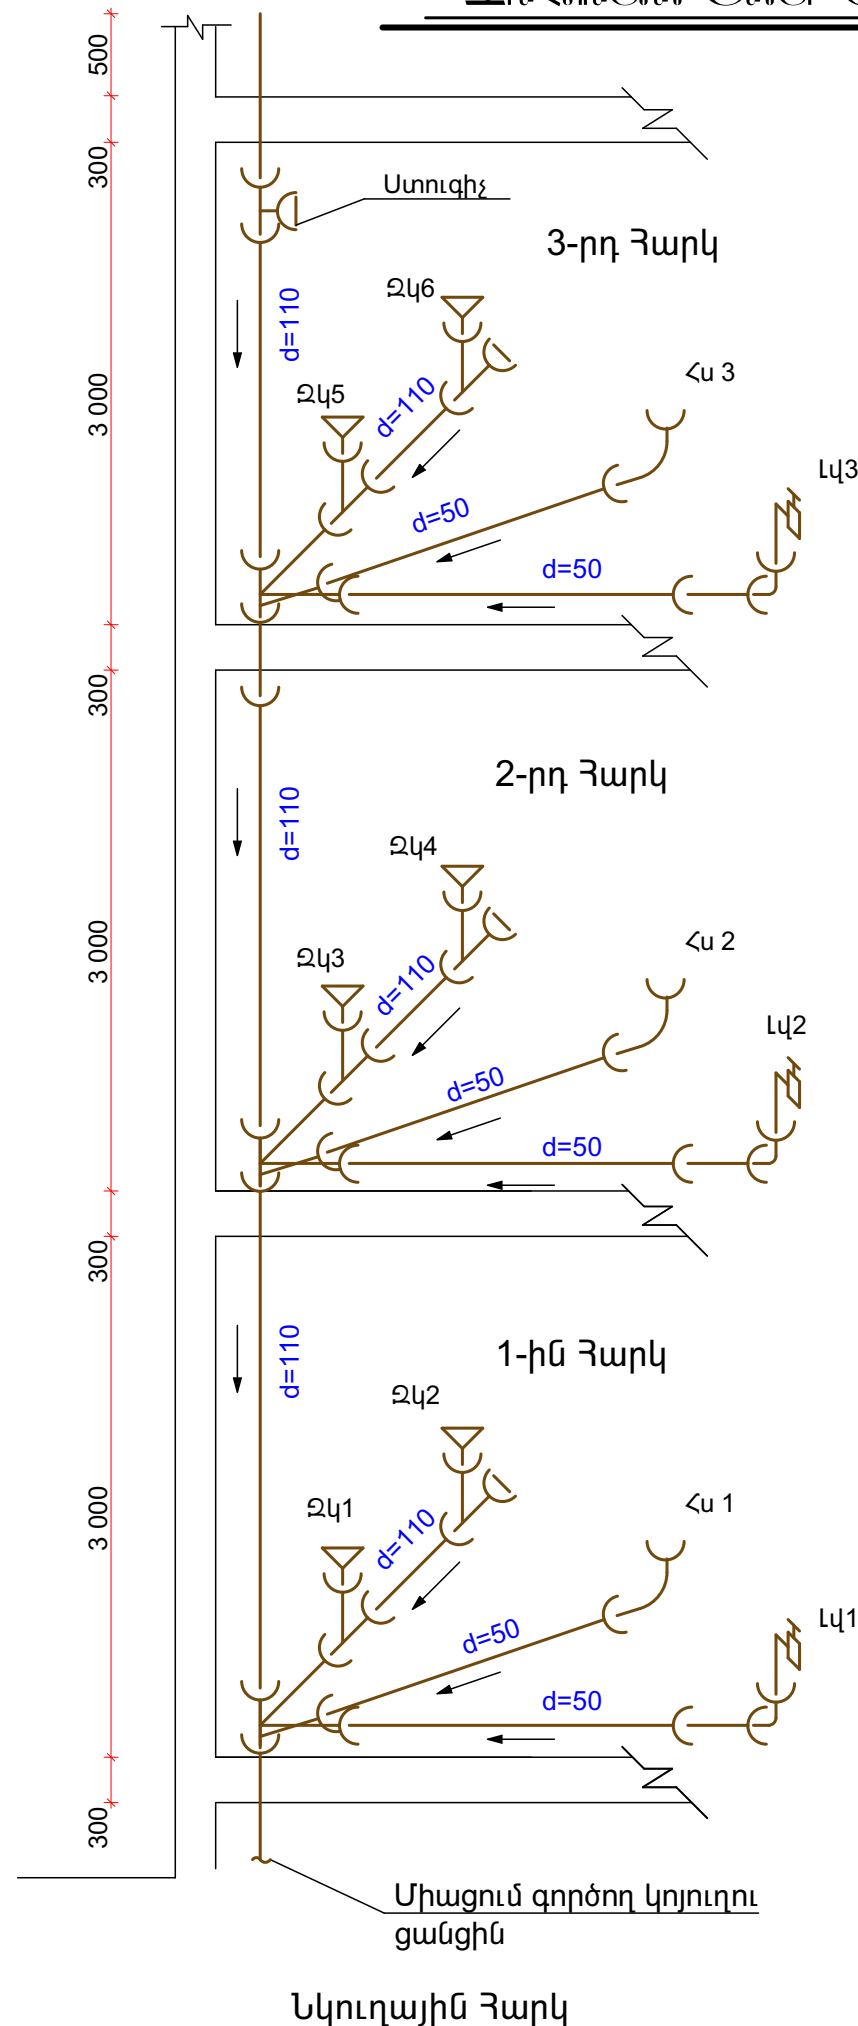

Նկուղային Յարկ

2-րդ Յարկ

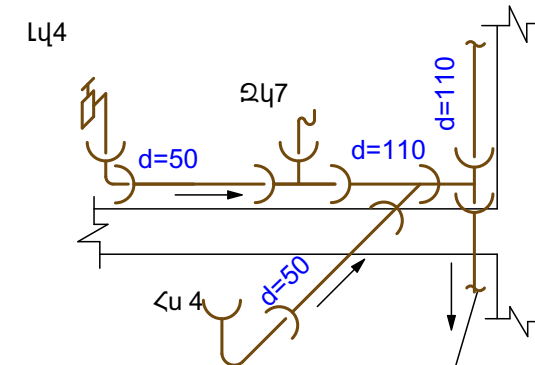


ՋՐԱՀԵՒՆՑՐԱՆ ՑԱՆՑԻ ՏԱՐԱԾԱԿԱՆ ՍԽԵՄԱ ԿԿ-2 1:50

ՊԱՅՄԱՆԱԿԱՆ ՆՇԱՆՆԵՐ

- Լկ  Լվացարանի սիֆոն
- Չս  Հոսակ
- Ձկ  Զուգարանակոնք
- Աթ  Ասիական թաս

ԾԱՆՈԹՈՒԹՅՈՒՆ

Կոյուղու ջրահեռացման ցանցը իրականացվում է d=110, d=50 պոլիէթիլեն խողովակներով:

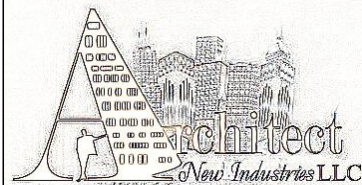

ՆԱԽԱԳԾՐԱ ԸՆԿԵՐՈՒԹՅՈՒՆ՝
DESIGN COMPANY:

«ՆՅՈՒ ԻՆԴԱՍՏՐԻԶ» ՍՊԸ
ՀՀ, Երևան 0062,
Բագրեանի 1/3 39,
հեռ. (374 93) 190591
Էլ. փոստ՝ newindustries@mail.ru
Կայք՝ www.newindustries.am

NEW INDUSTRIES LLC
39 1/3 Bagrevand street,
0062 Yerevan , RA
tel. (374 93) 190591
e-mail: newindustries@mail.ru
web: www.newindustries.am

Լիցենզիայի համար 15737
License number 15737

ՆԱԽԱԳԾԻ ԱՆՎԱՆՈՒՄ՝
PROJECT TITLE:

ԶԱՐԵՆՑԱԿԱՆ ՀԱՄԱՅՆՔԻ
ԿԱՐԻՔՆԵՐԻ ՀԱՄԱՐ
ՆԱԽԱԳԾԱՆԱԽԱՀԱՇՎԱՅԻՆ
ՓԱՏԱԹԱԹԵՐԻ ԿԱԶՄՈՒՄ

ՆԱԽԱԳԾԻ ՀԱՍՑԵ՝
PROJECT ADDRESS:

ՀՀ Կոտայքի մարզ, ք. Չարենցավան
RA Kotayqi Marz, Charentsavan

ՊԱՏԿՐԱՏՈՒՄ՝ ԶԱՐԵՆՑԱԿԱՆ ԶԱՐԱԶՊԵՏԱՐԱՆ
CLIENT: CHARENTSAVAN MUNICIPALITY

Պայմանագրի համար՝ ՉԶ-ԲԸԱՀԱԶԲ-16/1
CONTRACT NUMBER: ՉԶ-ԲԸԱՀԱԶԲ-16/1

ՆԱԽԱԳԾԱՅԻՆ ՓՈՒԼ՝
PROJECT PHASE:

ԱՇԽԱՏԱՆՔԱՅԻՆ ՆԱԽԱԳԻԾ
CONSTRUCTION DOCUMENTATION

ԳԾԱԳՐԻ ԱՆՎԱՆՈՒՄ՝
DRAWING TITLE:

ՋՐԱՀԵՒՆՑՐԱՆ ՑԱՆՑԻ
ՏԱՐԱԾԱԿԱՆ ՍԽԵՄԱ

Մասշտաբ՝ 1:50
SCALE: 1:50

ԳԾԱԳՐԻ ՀԱՄԱՐ՝ SHEET NUMBER:	Թերթ Sheet	Թերթեր Sheets
	ԶԿ-4	

Տնօրեն՝ DIRECTOR:	Տ. Վիրաբյան T. Virabyan
----------------------	----------------------------

Գծագրեց՝ DRAWN BY:	Հ. Փաշիկյան H. Pashikyan
-----------------------	-----------------------------

Ստուգեց՝ CHECKED BY:	Տ. Վիրաբյան T. Virabyan
-------------------------	----------------------------

All drawings and written material appearing herein constitute original and unpublished work of the Architect and may not be used or disclosed without prior written consent of the Architect.

2016 NEW INDUSTRIES.

ԲԱՑԱՏՐԱԳԻՐ




Ներկա ՝ ՀՀ Կոտայքի մարզի Չարենցավան քաղաքի քաղաքապետարանի շենքի ջեռուցման նախագիծն իրականացվում է համաձայն պատվիրատուի առաջադրանքի, ճարտարապետական գծագրի և ՀՀ- գործող շին նորմերի ու կանոնների:

ՀՀ Կոտայքի մարզի Չարենցավան քաղաքի քաղաքապետարանում նախատեսվում է իրականացնել ջեռուցում, ջեռուցիչ մարտկոցներով, որոնք համալրվում են հետագծի արբերչներով և ձեռքի կարգավորման փականներով:


Ցանցի խողովակաշարերը նախատեսված է իրականացնել պոլիպրոպիլեն խողովակներով՝ արտաքին մոնտաժումով: Համակարգի դատարկման համար նախատեսվում է դատարկման փական, որը տեղադրվում է սանհանգույցում: Հարկերի ճյուղավորումների վրա տեղադրվում են փականներ, համակարգը կարգավորելու և վթարային պայմաններում դեկավարելու համար: Ջեռուցման ցանցը երկխողովականի է, փակուղային, օդը համակարգից հեռացվում է մարտկոցների վրա տեղադրված մառակու փականներով: Երկրորդ և երրորդ հարկերի որոշ մարտկոցներ ցույց են տրված պատուհանների տակ, բայց տեղադրվելու են պատուհանների աջ կամ ձախ մասերում, ելնելով սենյակների կահավորումից:

Շենքի ջերմամատակարարումը իրականացվում է կաթսայատնից: Ջեռուցման մարտկոցների տեսքը պայմանական է ցույց տրված:

ՊԱՅՄԱՆԱԿԱՆ ՆՇԱՆՆԵՐ

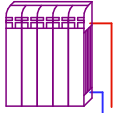- S1 — Ջեռուցման մատակարար խողովակներ
- S1 — Ջեռուցման հետադարձ խողովակներ
- ⋈ Կափույր, փական
-  Ֆիլտր
-  - Ջեռուցիչ մարտկոց H=500մմx800մմ (հատակագծում)
-  - Ջեռուցիչ մարտկոց H=500մմx800մմ (սխեմայում)

ԲՈՎԱՆԴԱԿՈՒԹՅՈՒՆ		
ՀՀ	ԱՆՎԱՆՈՒՄԸ	
1	ԲԱՑԱՏՐԱԳԻՐ, ԷԶԵՐԻ ՀԱՄԱՐԱԿԱԼՈՒՄ	ՋՕ-1
2	1-ին ՀԱՐԿԻ ԶԵՌՈՒՑՄԱՆ ՀԱՄԱԿԱՐԳԻ ՀԱՏԱԿԱԳԻԾ	ՋՕ-2
3	2-րդ ՀԱՐԿԻ ԶԵՌՈՒՑՄԱՆ ՀԱՄԱԿԱՐԳԻ ՀԱՏԱԿԱԳԻԾ	ՋՕ-3
4	3-րդ ՀԱՐԿԻ ԶԵՌՈՒՑՄԱՆ ՀԱՄԱԿԱՐԳԻ ՀԱՏԱԿԱԳԻԾ	ՋՕ-4
5	1-ին ՀԱՐԿԻ ԶԵՌՈՒՑՄԱՆ ՀԱՄԱԿԱՐԳԻ ՏԱՐԱԾԱԿԱՆ ՍԽԵՄԱ	ՋՕ-5
6	2-րդ ՀԱՐԿԻ ԶԵՌՈՒՑՄԱՆ ՀԱՄԱԿԱՐԳԻ ՏԱՐԱԾԱԿԱՆ ՍԽԵՄԱ	ՋՕ-6
7	3-րդ ՀԱՐԿԻ ԶԵՌՈՒՑՄԱՆ ՀԱՄԱԿԱՐԳԻ ՏԱՐԱԾԱԿԱՆ ՍԽԵՄԱ	ՋՕ-7

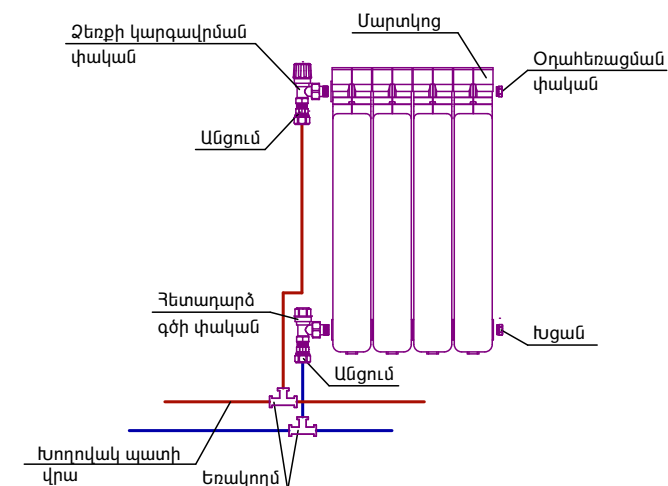

ՆԱԽԱԳԾՐԱ ԸՆԿԵՐՈՒԹՅՈՒՆ՝
DESIGN COMPANY:

«ՆՅՈՒ ԻՆԴԱՍՏՐԻԶ» ՍՊԸ
ՀՀ, Երևան 0062,
Բագրեանի 1/3 39,
հեռ. (374 93) 190591
Էլ. հասցե՝ newindustries@mail.ru
կայք՝ www.newindustries.am

NEW INDUSTRIES LLC
39 1/3 Bagrevand street,
0062 Yerevan , RA
tel. (374 93) 190591
e-mail: newindustries@mail.ru
web: www.newindustries.am

Լիցենզիայի համար 15737
License number 15737

ՆԱԽԱԳԾԻ ԱՆՎԱՆՈՒՄ՝
PROJECT TITLE:

ՉԱՐԵՆՑԱՎԱՆ ՀԱՄԱՅՆՔԻ
ԿԱՐԻՋՆԵՐԻ ՀԱՄԱՐ
ՆԱԽԱԳԾԱՆԱԽԱՐԱԾՎԱՅԻՆ
ՓԱՏՆԱԹՂԹԵՐԻ ԿԱԶՄՈՒՄ

ՆԱԽԱԳԾԻ ՀԱՄԱՐ՝
PROJECT ADDRESS:

ՀՀ Կոտայքի մարզ, ք. Չարենցավան
RA Kotayqi Marz, Charentsavan

ՊԱՏՎԻՐԱՏՈՐ՝ ՉԱՐԵՆՑԱՎԱՆԻ ԶԱՐԱԶԱՊԵՏԱՐԱՆ
CLIENT: CHARENTSAVAN MUNICIPALITY

Պայմանագրի համարը՝ ՉԶ-ԲԸԱՀԱԾԲ-16/1
CONTRACT NUMBER: ՉԶ-ԲԸԱՀԱԾԲ-16/1

ՆԱԽԱԳԾԱՅԻՆ ՓՈՒԼ՝
PROJECT PHASE:
ԱՇԽԱՏԱՆՔԱՅԻՆ ՆԱԽԱԳԻԾ
CONSTRUCTION DOCUMENTATION

ԳԾԱԳՐԻ ԱՆՎԱՆՈՒՄ՝
DRAWING TITLE:

ԲԱՑԱՏՐԱԳԻՐ, ԷԶԵՐԻ
ՀԱՄԱՐԱԿԱԼՈՒՄ

Մասշտաբ՝
SCALE:

ԳԾԱԳՐԻ ՀԱՄԱՐ՝ SHEET NUMBER:	Թերթ Sheet	Թերթեր Sheets
	ՋՕ-1	


Տնօրեն՝ S. Վիրաբյան
DIRECTOR: T. Virabyan

Գծագրեց՝ Հ. Փաշիկյան
DRAWN BY: H. Pashikyan

Ստուգեց՝ S. Վիրաբյան
CHECKED BY: T. Virabyan

All drawings and written material appearing herein constitute original and unpublished work of the Architect and may not be used or disclosed without prior written consent of the Architect.

2016 NEW INDUSTRIES.

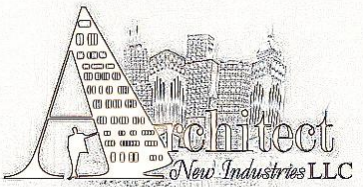

ՆԱԽԱԳԾՈՂ ԸՆԿԵՐՈՒԹՅՈՒՆ
DESIGN COMPANY:

«ՆՅՈՒ ԻՆԴԱՍՏՐԻՉ» ՍՊԸ
ՀՀ, Երևան 0062,
Բագրեանի 1/3 39,
հեռ. (374 93) 190591
Էլ. հասցե՝ newindustries@mail.ru
կայք՝ www.newindustries.am

NEW INDUSTRIES LLC
39 1/3 Bagrevand street,
0062 Yerevan , RA
tel. (374 93) 190591
e-mail: newindustries@mail.ru
web: www.newindustries.am

Լիցենզիայի համար 15737
License number 15737

ՆԱԽԱԳԾԻ ԱՆՎԱՆՈՒՄ
PROJECT TITLE:

ԶԱՐԵՆՑԱԿԱՆ ՀԱՄԱՅՆՔԻ
ԿԱՐԻՔՆԵՐԻ ՀԱՄԱՐ
ՆԱԽԱԳԾԱՆԱԽԱՐԱՆՈՒԹՅԱՆ
ՓԱՏԱՆԱԹՅԱՆ ԿԱԶՄՈՒՄ

ՆԱԽԱԳԾԻ ՀԱՍՑԵ՝
PROJECT ADDRESS:

ՀՀ Կոտայքի մարզ, ք. Չարենցավան
RA Kotayqi Marz, Charentsavan

ՊԱՏԿՐԱՍՏՈՒՄ՝ ԶԱՐԵՆՑԱԿԱՆ ԶԱՐԵՆՑԱԿԱՆ
CLIENT: CHARENTSAVAN MUNICIPALITY

Պայմանագրի համար՝ ՉԶ-ԲԸՆԱԾԲ-16/1
CONTRACT NUMBER: ՉԶ-ԲԸՆԱԾԲ-16/1

ՆԱԽԱԳԾԱՅԻՆ ՓՈԼ՝
PROJECT PHASE:
ԱՇԽԱՏԱՆՔԱՅԻՆ ՆԱԽԱԳԻԾ
CONSTRUCTION DOCUMENTATION

ԳՐԱԳՐԻ ԱՆՎԱՆՈՒՄ
DRAWING TITLE:

1-ին ՀԱՐԿԻ ՁԵՌՈՒՑՄԱՆ
ՀԱՄԱԿԱՐԳԻ ՀԱՏԱԿԱԳԻԾ

Մասշտաբ՝ 1:100
SCALE: 1:100


ԳՐԱԳՐԻ ՀԱՄԱՐ՝ SHEET NUMBER:	Թերթ Sheet	Թերթեր Sheets
	ՋՕ-2	

Տնօրեն՝ DIRECTOR:	Տ. Վիրաբյան T. Virabyan
----------------------	----------------------------

Գծագրեց՝ DRAWN BY:	Հ. Փաշիկյան H. Pashikyan
-----------------------	-----------------------------

Ստուգեց՝ CHECKED BY:	Տ. Վիրաբյան T. Virabyan
-------------------------	----------------------------

All drawings and written material appearing
herein constitute original and unpublished work
of the Architect and may not be used or
disclosed without prior written consent of the
Architect.
2016 NEW INDUSTRIES.

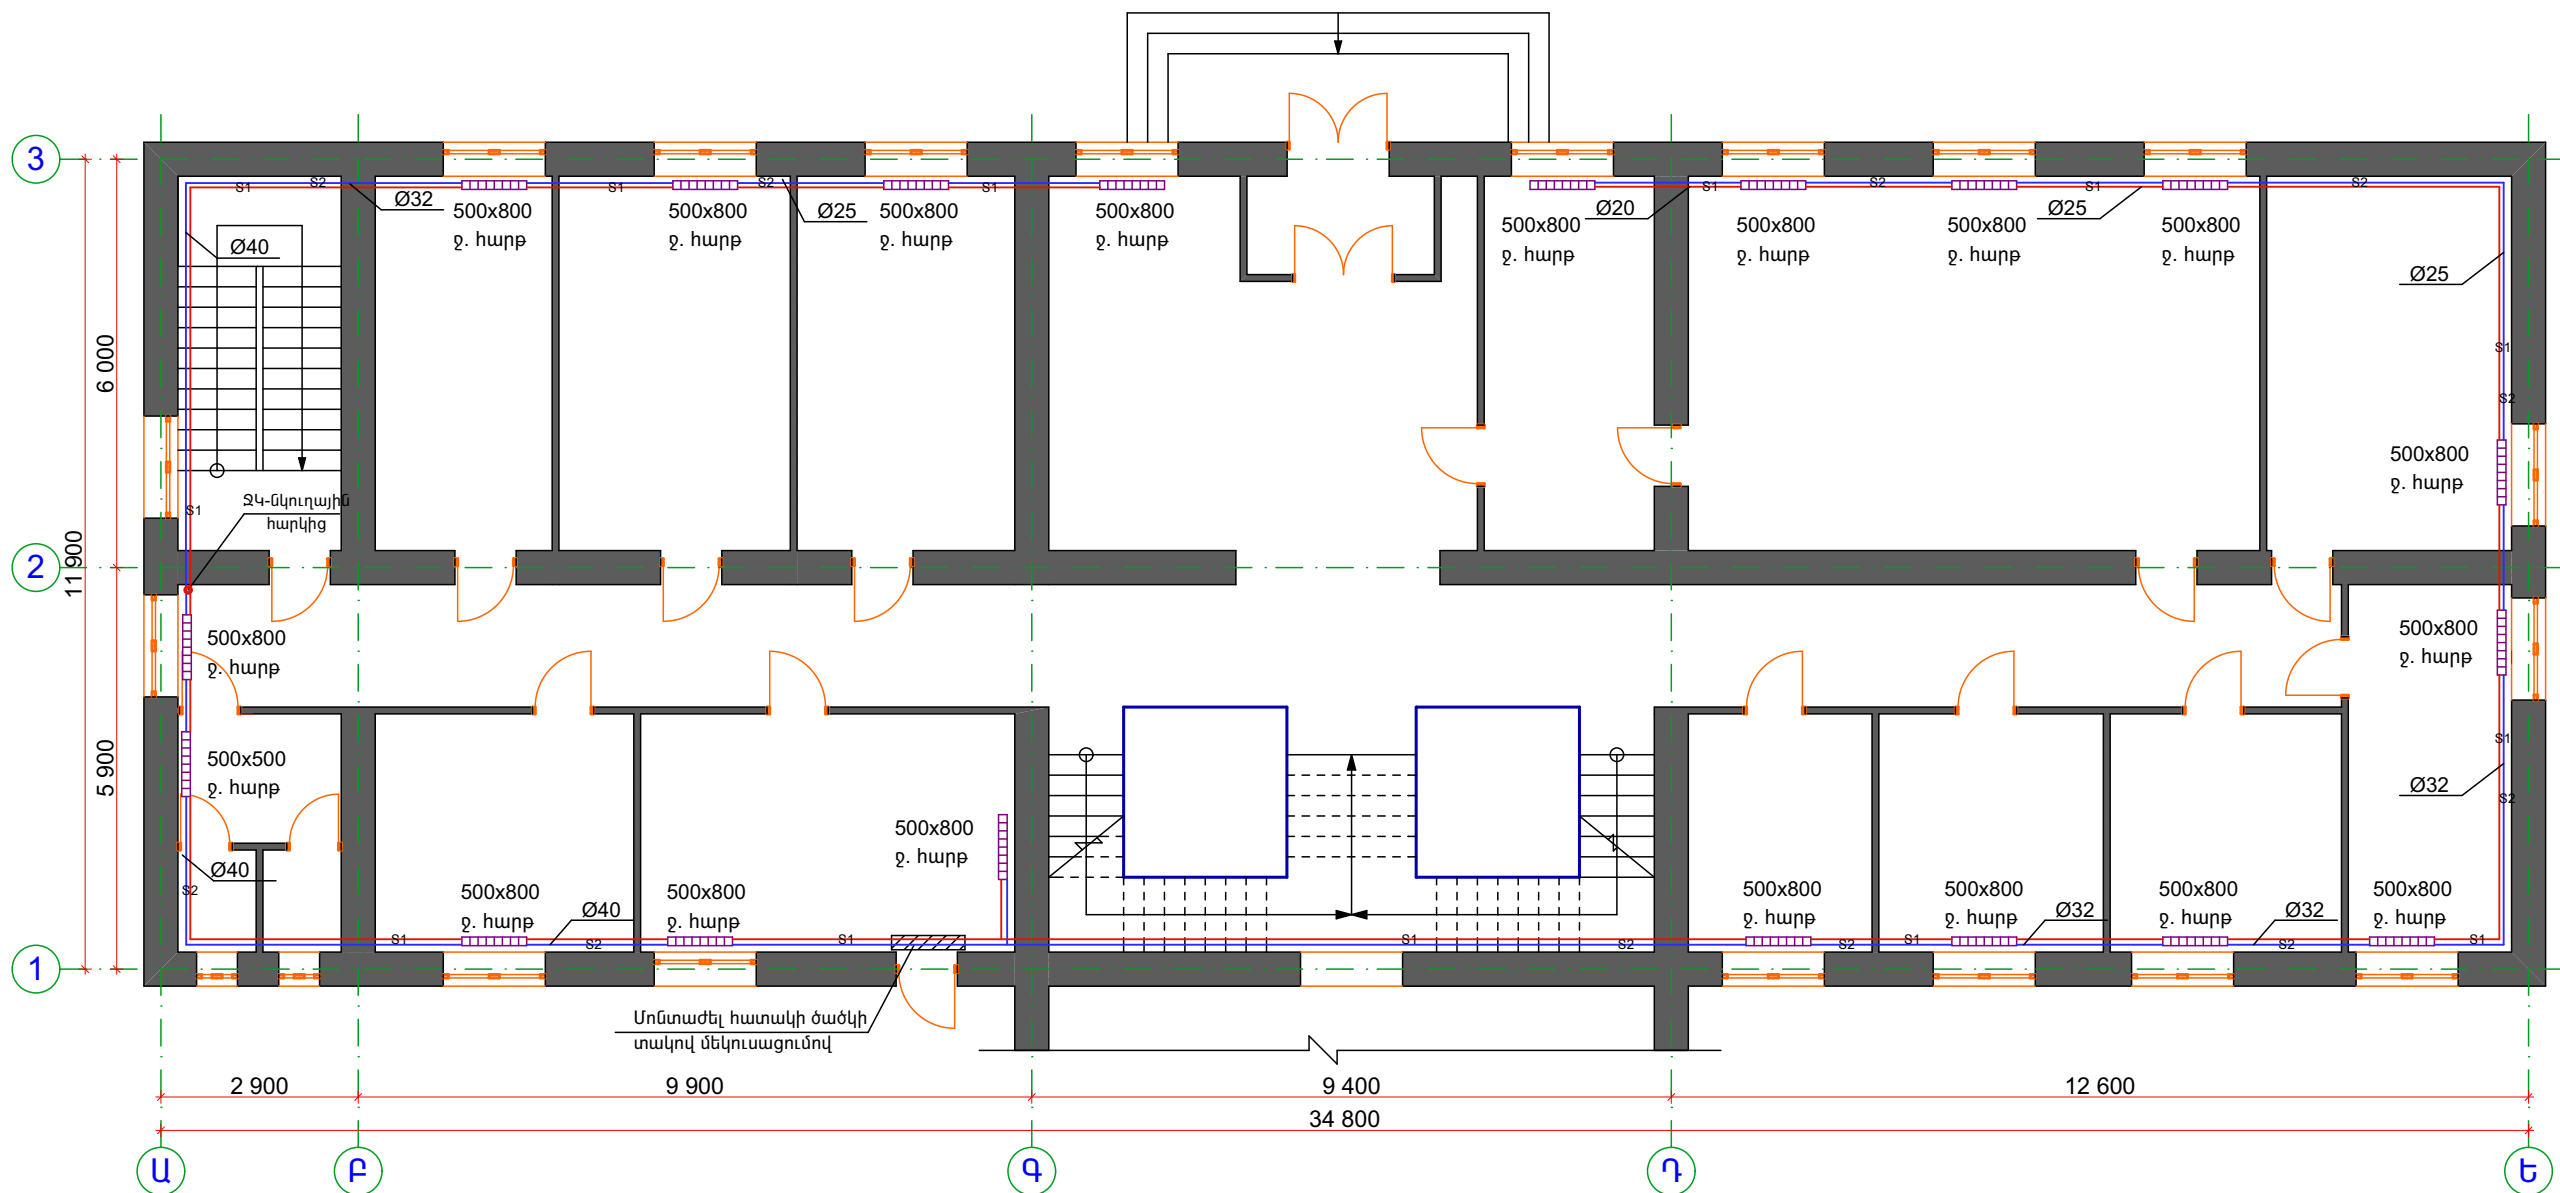

1-ին ՀԱՐԿԻ ՁԵՌՈՒՑՄԱՆ ՀԱՄԱԿԱՐԳԻ ՀԱՏԱԿԱԳԻԾ 1:100

ՊԱՅՄԱՆԱԿԱՆ ՆՇԱՆՆԵՐ


ԾԱՌՈԹՈՒԹՅՈՒՆ

Ուշադրություն

Բոլոր սյուները հնարավորության դեպքում չորջանցել անկյունակներով:
2-րդ և 3-րդ հարկերում, ելնելով պատուհանների տիպից մարտկոցները
տեղադրել պատուհանին մոտ աջ կամ ձախ մասում, կամ էլ պատուհանի աջ
կամ ձախ հարակից պատին:

- S1 - Ջեռուցման մատակարար խողովակներ
- S1 - Ջեռուցման հետադարձ խողովակներ
- Կափույր, փական
- Ֆիլտր
- Ջեռուցիչ մարտկոց H=500մմ (հատակագծում)

- խողովակ 50 - 50x5.5
- խողովակ 40 - 40x5
- խողովակ 32 - 32x4
- խողովակ 25 - 25x3.2
- խողովակ 20 - 20x3

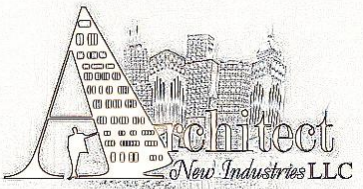

ՆԱԽԱԳԾՈՂ ԸՆԿԵՐՈՒԹՅՈՒՆ՝
DESIGN COMPANY:

«ՆՅՈՒ ԻՆՎԱՍՏՐԻԶ» ՍՊԸ
ՀՀ, Երևան 0062,
Բագրեվանի 1/3 39,
հեռ. (374 93) 190591
Էլ. հասցե՝ newindustries@mail.ru
կայք՝ www.newindustries.am

NEW INDUSTRIES LLC
39 1/3 Bagrevand street,
0062 Yerevan , RA
tel. (374 93) 190591
e-mail: newindustries@mail.ru
web: www.newindustries.am

Լիցենզիայի համար 15737
License number 15737

ՆԱԽԱԳԾԻ ԱՆՎԱՆՈՒՄ՝
PROJECT TITLE:

ԶԱՐԵՆՑԱԿԱՆ ՀԱՄԱՅՆՔԻ
ԿԱՐԻՔՆԵՐԻ ՀԱՄԱՐ
ՆԱԽԱԳԾԱՆԱԽԱՅՈՇՎԱՅԻՆ
ՓԱՏԱՆԱԹԹԵՐԻ ԿԱԶՄՈՒՄ

ՆԱԽԱԳԾԻ ՀԱՍՑԵ՝
PROJECT ADDRESS:

ՀՀ Կոտայքի մարզ, ք. Չարենցավան
RA Kotayqi Marz, Charentsavan

ՊԱՏՎԻՐԱՏՈՐ՝ ԶԱՐԵՆՑԱԿԱՆԻ ԶՄԱՐԱՊԵՏԱՐԱՆ
CLIENT: CHARENTSAVAN MUNICIPALITY

Պայմանագրի համար՝ ՉԶ-ԲԸԱՀԱԸԶԲ-16/1
CONTRACT NUMBER: ՉԶ-ԲԸԱՀԱԸԶԲ-16/1

ՆԱԽԱԳԾԱՅԻՆ ՓՈՒԼ՝
PROJECT PHASE:
ԱՇԽԱՏԱՆՔԱՅԻՆ ՆԱԽԱԳԻԾ
CONSTRUCTION DOCUMENTATION

ԳԾԱԳՐԻ ԱՆՎԱՆՈՒՄ՝
DRAWING TITLE:

2-րդ ՀԱՐԿԻ ՋԵՌՈՒՑՄԱՆ
ՀԱՄԱԿԱՐԳԻ ՀԱՏԱԿԱԳԻԾ

Մասշտաբ՝ 1:100
SCALE: 1:100


ԳԾԱԳՐԻ ՀԱՄԱՐ՝ SHEET NUMBER:	Թերթ Sheet	Թերթեր Sheets
	ԶՕ-3	

Տնօրեն՝ DIRECTOR:	Տ. Վիրաբյան T. Virabyan
----------------------	----------------------------

Գծագրեց՝ DRAWN BY:	Հ. Փաշիկյան H. Pashikyan
-----------------------	-----------------------------

Ստուգեց՝ CHECKED BY:	Տ. Վիրաբյան T. Virabyan
-------------------------	----------------------------

All drawings and written material appearing
herein constitute original and unpublished work
of the Architect and may not be used or
disclosed without prior written consent of the
Architect.
2016 NEW INDUSTRIES.

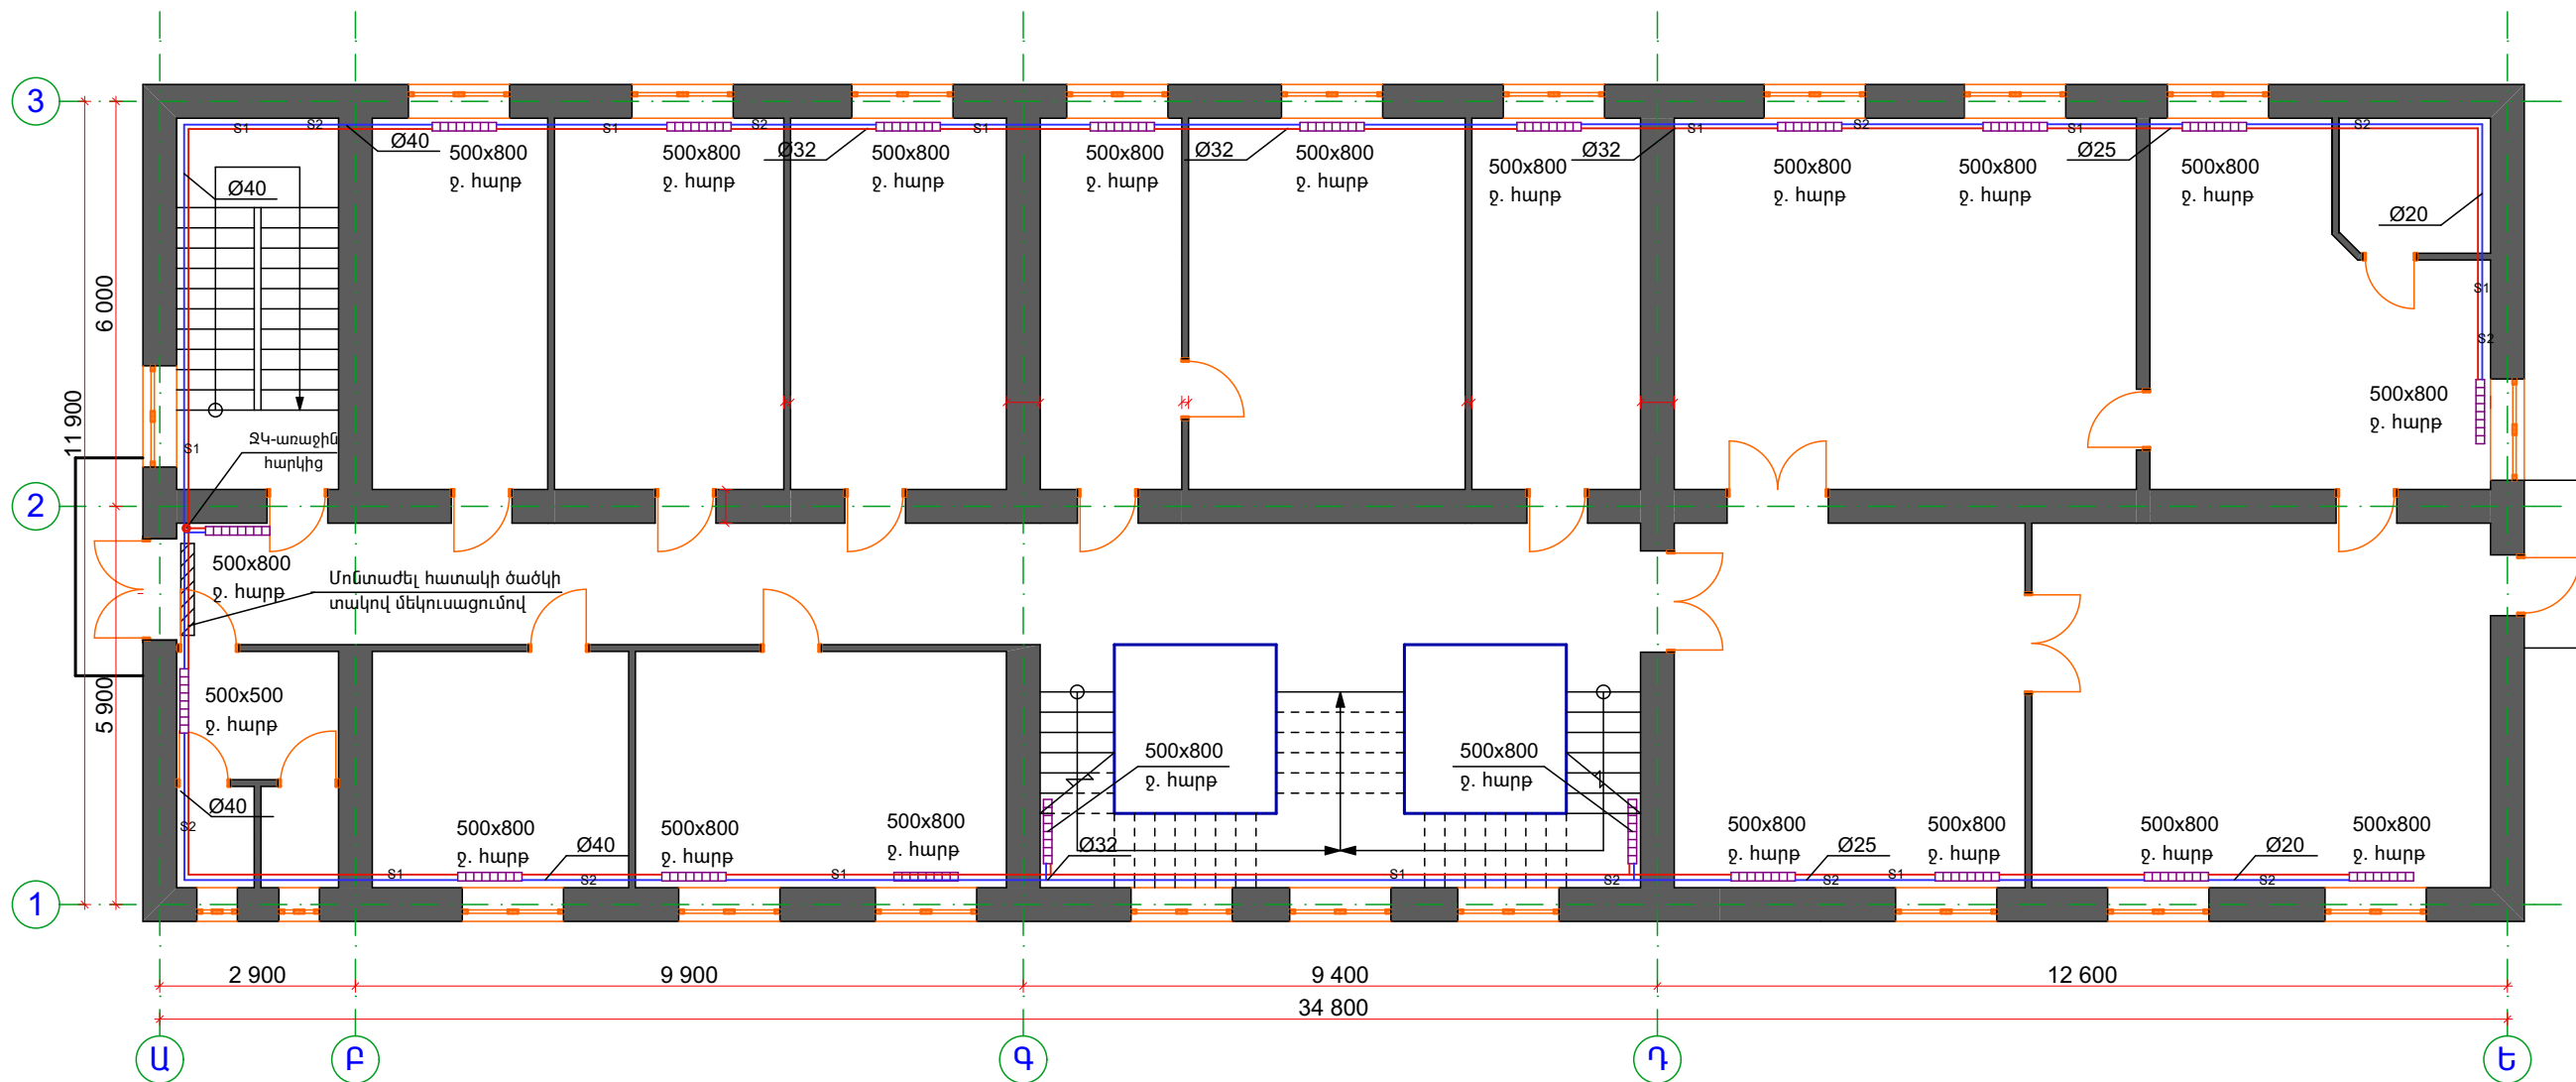

2-րդ ՀԱՐԿԻ ՋԵՌՈՒՑՄԱՆ ՀԱՄԱԿԱՐԳԻ ՀԱՏԱԿԱԳԻԾ 1:100

ՊԱՅՄԱՆԱԿԱՆ ՆՇԱՆՆԵՐ


ԾԱՌՈԹՈՒԹՅՈՒՆ

Ուշադրություն

Բոլոր սյուները հնարավորության դեպքում չորանցել անկյունակներով:
2-րդ և 3-րդ հարկերում, ելնելով պատուհանների տիպից մարտկոցները
տեղադրել պատուհանին մոտ աջ կամ ձախ մասում, կամ էլ պատուհանի աջ
կամ ձախ հարակից պատին:

- S1 - Ջեռուցման մատակարար խողովակներ
- S1 - Ջեռուցման հետադարձ խողովակներ
- Կափույր, փական
- Ֆիլտր
- Ջեռուցիչ մարտկոց H=500մմ (հատակագծում)

- խողովակ 50 - 50x5.5
- խողովակ 40 - 40x5
- խողովակ 32 - 32x4
- խողովակ 25 - 25x3.2
- խողովակ 20 - 20x3

 

«ՆՅՈՒ ԻՆՂԱՍԹՐԻԶ» ՍՊԸ
 ԶՅ, Երեւան 0062,
 Բազմաբնակարանի 1/3 39,
 հեռ. (374 93) 190591
 Էլ. հասցե՝ newindustries@mail.ru
 կայք՝ www.newindustries.am

Լիցենզիայի համար 15737
License number 15737

ՀԱՐԵՆՑԱՎԱՆ ՀԱՄԱՅՆՔԻ
ԿԱՐԻՔՆԵՐԻ ՀԱՄԱՐ
ՆԱԽԱԳԾԱՆԱԽԱՀԱՇՎԱՅԻՆ
ՓԱՏԱԹԴԹԵՐԻ ԿԱԶՄՈՒՄ

ՀՀ Կոտայքի մարզ, ք. Չարենցավան
RA Kotaygi Marz, Charentsavan

Պայմանագրի համարը՝ ՉԶ-ԲԸԱՅԱՇՁԲ-16/1
CONTRACT NUMBER: ՉԶ-ԲԸԱՅԱՇՁԲ-16/1

3-րդ ՀԱՐԿԻ ԶԵՌՈՒՑՄԱՆ
ՀԱՄԱԿԱՐԳԻ ՀԱՏԱԿԱԳԻԾ

ԳԾԱԳՐԻ ՀԱՄԱՐԸ՝	Թերթ Sheet	Թերթեր Sheets
SHEET NUMBER:	ԶՕ-4	

Ստուգեց՝ S. Վիրաբյան
CHECKED BY: T. Virabyan






All drawings and written material appearing herein constitute original and unpublished work of the Architect and may not be used or disclosed without prior written consent of the Architect.

2016 NEW INDUSTRIES.



ԾԱՆՈԹՈՒԹՅՈՒՆ

Քոլոր սյունները հնարավորության դեպքում շրջանցել անկյունակներով:
2-րդ և 3-րդ հարկերում, ելնելով պատուհանների տիպից մարտկոցները
տեղադրել պատուհանին մոտ աջ կամ ձախ մասում, կամ էլ պատուհանի աջ
կամ ձախ հարակից պատին:


-  Ջեռուցման մատակարար խողովակներ
 Ջեռուցման հետադարձ խողովակներ
 Կափույր, փական
 Ֆիլտր
 - Ջեռուցիչ մարտկոց H=500մմ (հատակագծում)

Խողովակ	50 - 50x5.5
Խողովակ	40 - 40x5
Խողովակ	32 - 32x4
Խողովակ	25 - 25x3.2
Խողովակ	20 - 20x3

1-ին ՀԱՐԿԻ ՋԵՌՈՒՑՄԱՆ ՀԱՄԱԿԱՐԳԻ ՏԱՐԱԾԱԿԱՆ ՍԽԵՄԱ

Ուշադրություն


Բոլոր սյուները հնարավորության դեպքում շրջանցել անկյունակներով:
2-րդ և 3-րդ հարկերում, ելնելով պատուհանների տիպից մարտկոցները տեղադրել պատուհանին մոտ աջ կամ ձախ մասում, կամ էլ պատուհանի աջ կամ ձախ հարակից պատին:

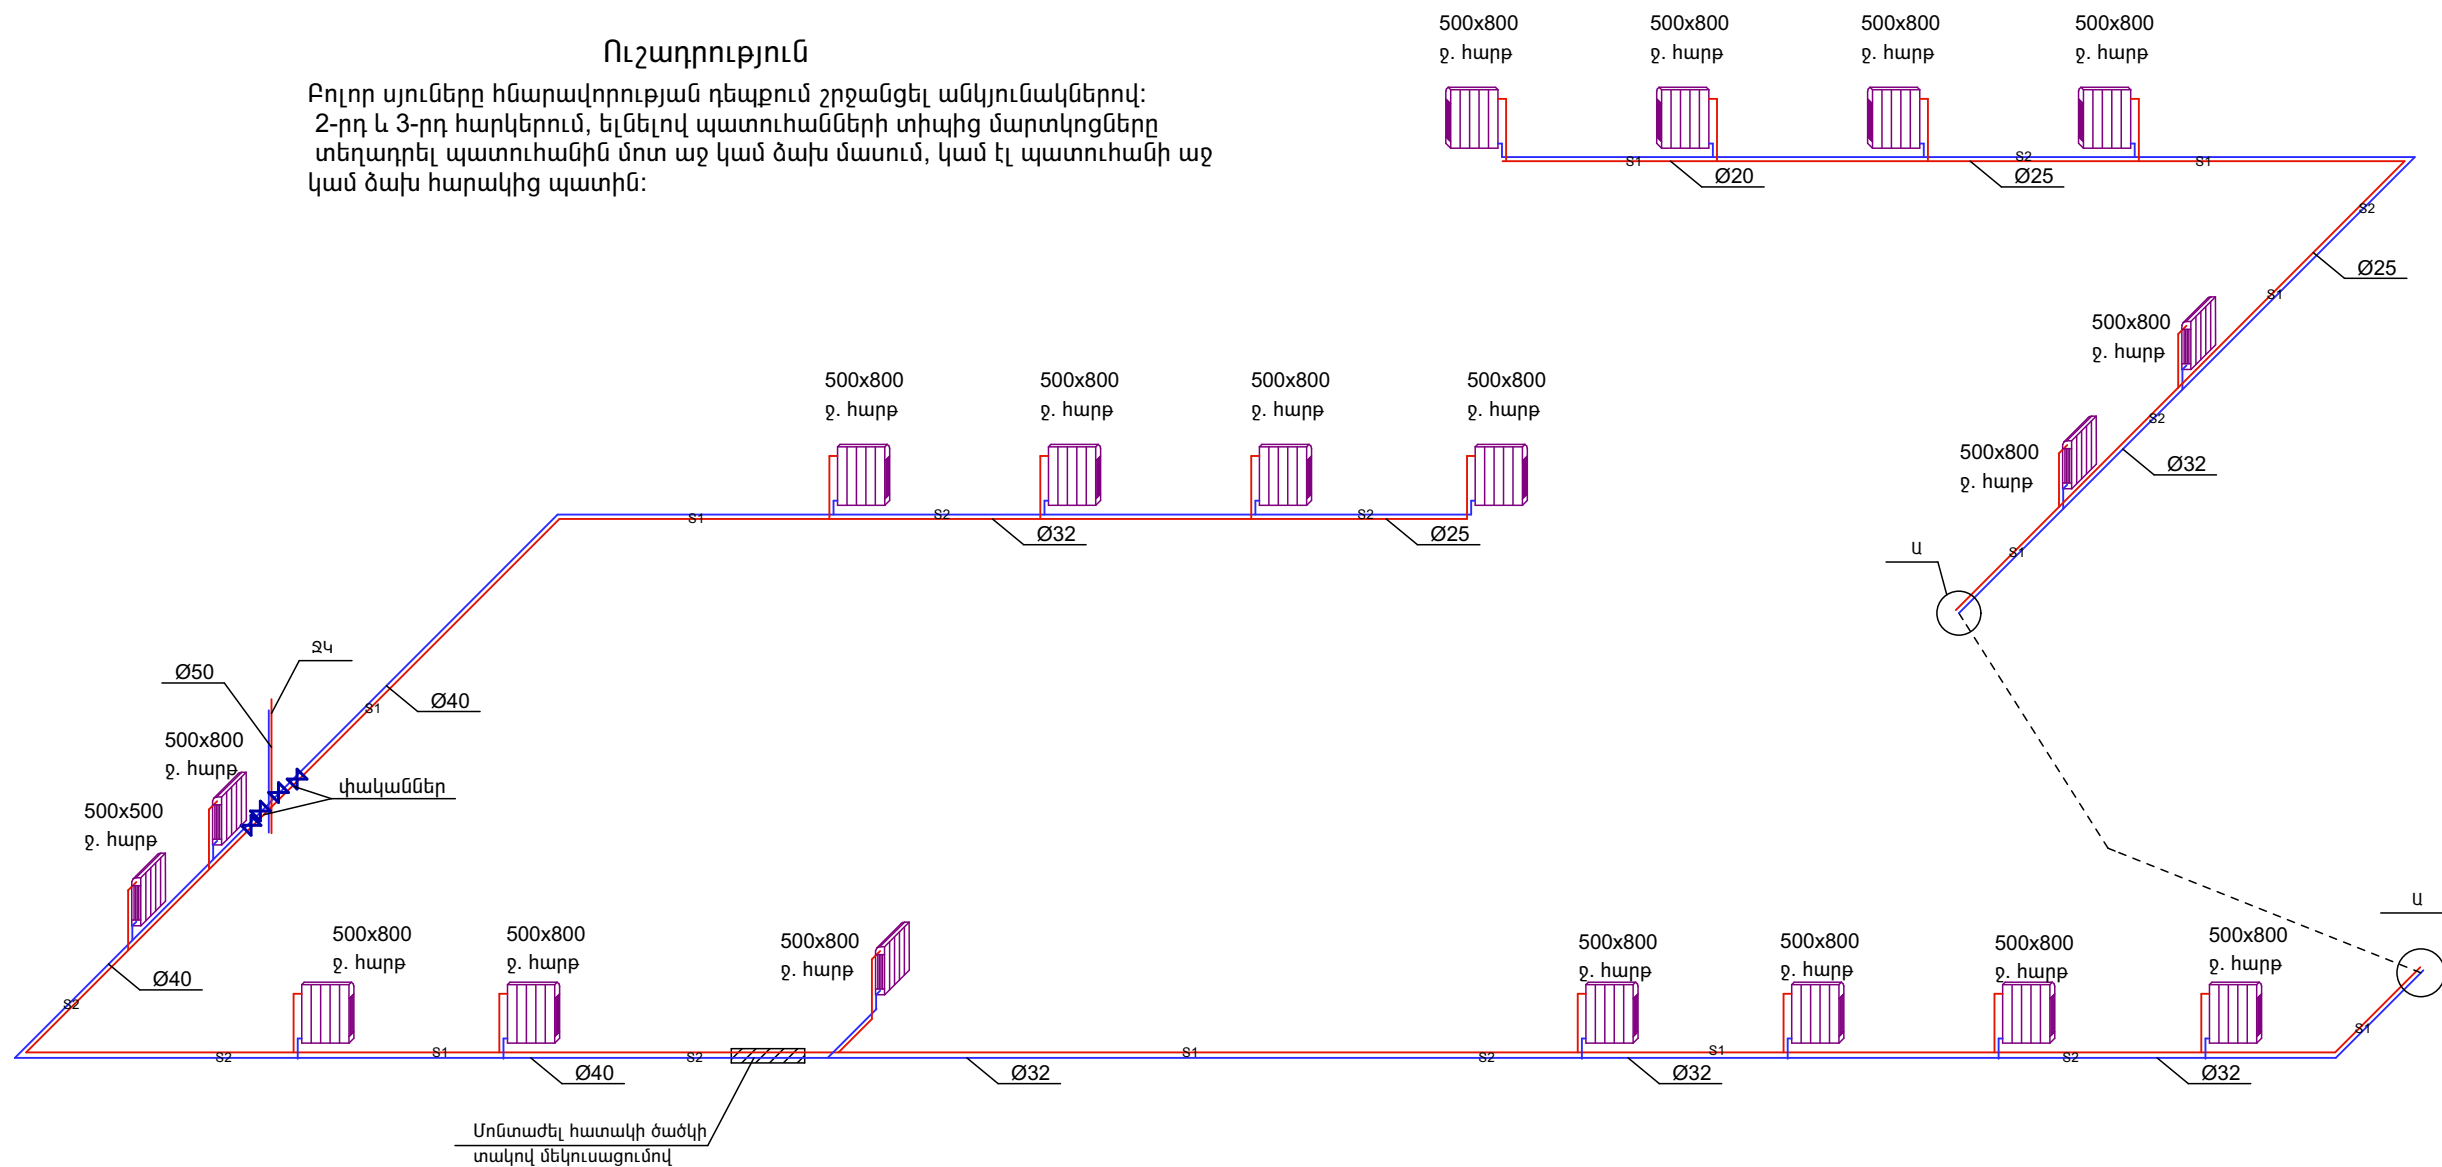

ԾԱՆՈԹՈՒԹՅՈՒՆ

խողովակ	50 - 50x5.5
խողովակ	40 - 40x5
խողովակ	32 - 32x4
խողովակ	25 - 25x3.2
խողովակ	20 - 20x3

ՄԱՏԿԱՐԳԻ ՄԻՋՑՆԵՐ ՍԽԵՄԱ

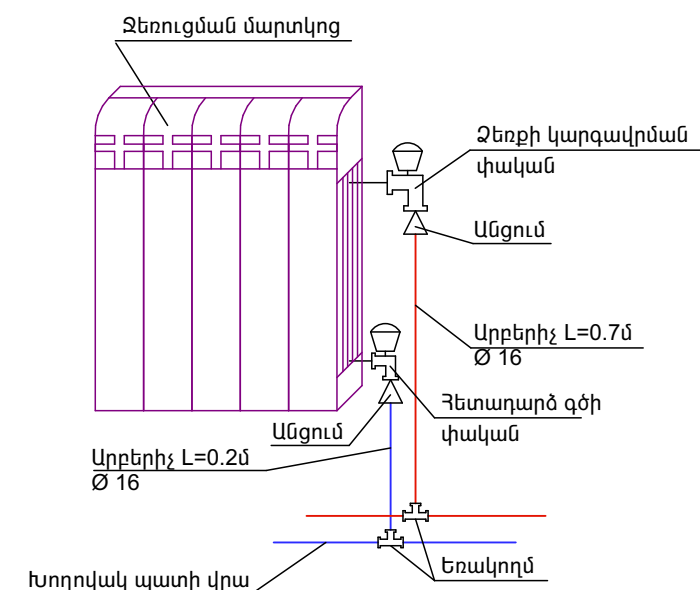

ՊԱՅՄԱՆԱԿԱՆ ՆՇԱՆՆԵՐ

- S1 — Ջեռուցման մատակարար խողովակներ
- S1 — Ջեռուցման հետադարձ խողովակներ
- Կափույր, փական
- Ֆիլտր
- Ջեռուցիչ մարտկոց H=500մմx800մմ (սխեմայում)



ՆԱԽԱԳԾՐԱ ԸՆԿԵՐՈՒԹՅՈՒՆ՝
DESIGN COMPANY:

«ՆՅՈՒ ԻՆԴԱՍՏՐԻԶ» ՍՊԸ
ՀՀ, Երևան 0062,
Բագրեվանի 1/3 39,
հեռ. (374 93) 190591
Էլ. հասցե՝ newindustries@mail.ru
կայք՝ www.newindustries.am

NEW INDUSTRIES LLC
39 1/3 Bagrevand street,
0062 Yerevan , RA
tel. (374 93) 190591
e-mail: newindustries@mail.ru
web: www.newindustries.am

Լիցենզիայի համար 15737
License number 15737

ՆԱԽԱԳԾԻ ԱՆՎԱՆՈՒՄ՝
PROJECT TITLE:

ՀԱՐԵՆՏԱՎԱՆԻ ՀԱՄԱՅՆՔԻ
ԿԱՐԻՔՆԵՐԻ ՀԱՄԱՐ
ՆԱԽԱԳԾԱՆԱԽԱՐԱՇՎԱՅԻՆ
ՓԱՏՈՒԹՅԱՆ ԿԱԶՄՈՒՄ

ՆԱԽԱԳԾԻ ՀԱՍՑԵ՝
PROJECT ADDRESS:

ՀՀ Կոտայքի մարզ, ք. Չարենցավան
RA Kotayqi Marz, Charentsavan

ՊԱՏԿՐԱՍՏՈՒՄ՝ ՀԱՐԵՆՏԱՎԱՆԻ ԶԱՐԱԶՄԱՆԱՐԱՆ
CLIENT: CHARENTSAVAN MUNICIPALITY

Պայմանագրի համար՝ ՀԶ-ԲԸԱՀԱԸԶԲ-16/1
CONTRACT NUMBER: ՀԶ-ԲԸԱՀԱԸԶԲ-16/1

ՆԱԽԱԳԾԱՅԻՆ ՓՈՒԼ՝
PROJECT PHASE:
ԱՇԽԱՏԱՆՔԱՅԻՆ ՆԱԽԱԳԻԾ
CONSTRUCTION DOCUMENTATION

ԳԾԱԳՐԻ ԱՆՎԱՆՈՒՄ՝
DRAWING TITLE:

1-ին ՀԱՐԿԻ ՋԵՌՈՒՑՄԱՆ
ՀԱՄԱԿԱՐԳԻ ՏԱՐԱԾԱԿԱՆ
ՍԽԵՄԱ

Մասշտաբ՝ 1:100
SCALE: 1:100

ԳԾԱԳՐԻ ՀԱՄԱՐ՝ SHEET NUMBER:	Թերթ Sheet	Թերթեր Sheets
	ԶՕ-5	


Տնօրեն՝ Տ. Վիրաբյան
DIRECTOR: T. Virabyan

Գծագրեց՝ Հ. Փաշիկյան
DRAWN BY: H. Pashikyan


Ստուգեց՝ Տ. Վիրաբյան
CHECKED BY: T. Virabyan




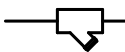

All drawings and written material appearing herein constitute original and unpublished work of the Architect and may not be used or disclosed without prior written consent of the Architect.
2016 NEW INDUSTRIES.

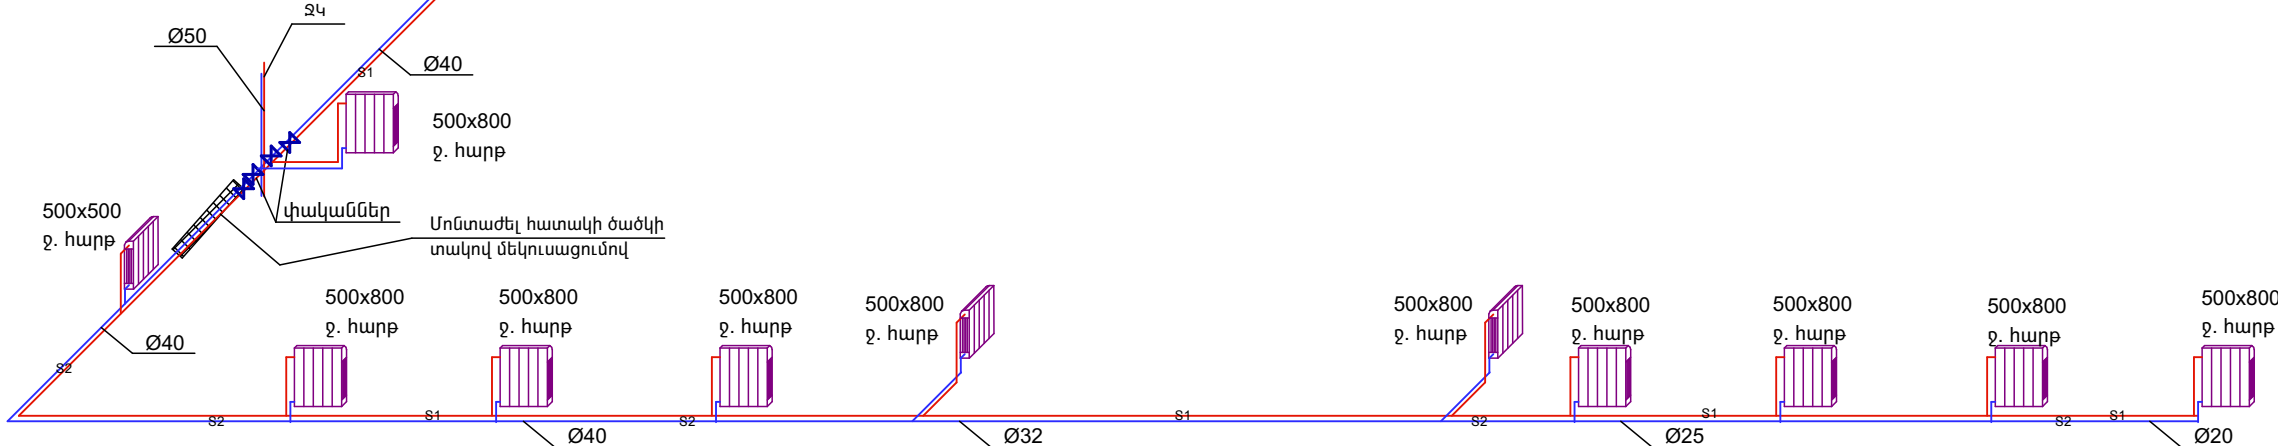Բոլոր սյուները հնարավորության դեպքում շրջանցել անկյունակներով:
2-րդ և 3-րդ հարկերում, ելնելով պատուհանների տիպից մարտկոցները տեղադրել պատուհանին մոտ աջ կամ ձախ մասում, կամ էլ պատուհանի աջ կամ ձախ հարակից պատին:

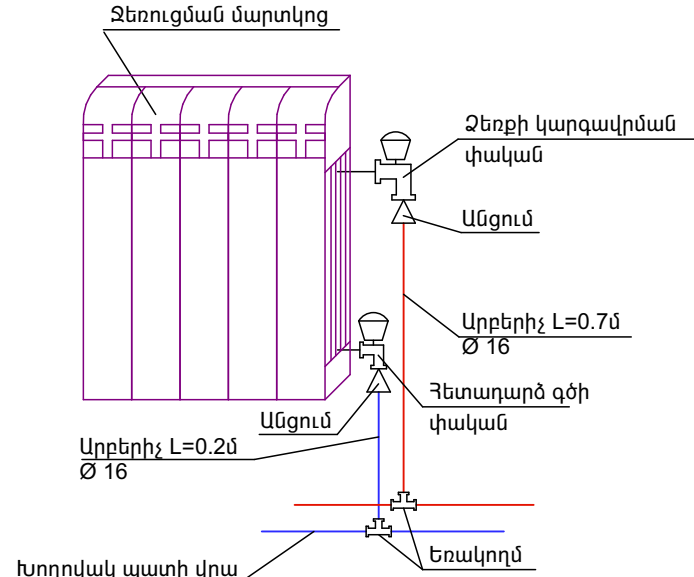

խողովակ	50 - 50x5.5
խողովակ	40 - 40x5
խողովակ	32 - 32x4
խողովակ	25 - 25x3.2
խողովակ	20 - 20x3



-  S1 — Ջեռուցման մատակարար խողովակներ
 S1 — Ջեռուցման հետադարձ խողովակներ
 Կափույր, փական
 Ֆիտր
 - Ջեռուցիչ մարտկոց H=500մմx800մմ (սխեմայում)



ՆԱԽԱԳԾՈՂ ԸՆԿԵՐՈՒԹՅՈՒՆ՝
DESIGN COMPANY:

«ՆՅՈՒ ԻՆԴԱՍԹՐԻԶ» ՍՊԸ
ՀՀ, Երեւան 0062,
Բազրեւանդի 1/3 39,
հեռ. (374 93) 190591
Էլ. հասցե՝ newindustries@mail.ru
կայք՝ www.newindustries.am

NEW INDUSTRIES LLC
39 1/3 Bagrevand street,
0062 Yerevan , RA
tel. (374 93) 190591
e-mail: newindustries@mail.ru
web: www.newindustries.am

Լիցենզիայի համար 15737
License number 15737

PROJECT TITLE:

ՀԱՐԵՆՑԱԿԱՆ ՀԱՄԱՅՆՔԻ
ԿԱՐԻՔՆԵՐԻ ՀԱՄԱՐ
ՆԱԽԱԳԾԱՆԱԽԱՀԱՇՎԱՅԻՆ
ՓՍԱՏԱԹՂԹԵՐԻ ԿԱԶՄՈՒՄ

PROJECT ADDRESS:

ՀՀ Կոտայքի մարզ, ք. Չարենցավան
RA Kotayqi Marz, Charentsavan

LIENT: CHARENTSAVAN MUNICIPALITY

Պայմանագրի համարը՝ ՉԶ-ԲԸԱՅԱՇՁԲ-16/1
CONTRACT NUMBER: ՉԶ-ԲԸԱՅԱՇՁԲ-16/1

ՆԱԽԱԳԾԱՅԻՆ ՓԱՐԷ՝
PROJECT PHASE:
ԱՇԽԱՏԱՆՔԱՅԻՆ ՆԱԽԱԳԻԾ
CONSTRUCTION DOCUMENTATION

ԳԾԱԳՐԻ ԱՆՎԱՆՈՒՄԸ՝
DRAWING TITLE:

2-րդ ՀԱՐԿԻ ՋԵՌՈՒՑՄԱՆ
ՀԱՄԱԿԱՐԳԻ ՏԱՐԱԾԱԿԱՆ
ՍԽԵՄԱ

Մասշտաբ՝ 1:100
SCALE: 1:100

ԳԾԱԳՐԻ ՀԱՄԱՐԸ՝ SHEET NUMBER:	Թերթ Sheet	Թերթեր Sheets
	ԶՕ-6	

Տնօրեն՝ S. Վիրաբյան
DIRECTOR: T. Virabyan

Գծագրեց՝ Հ. Փաշիկյան
DRAWN BY: H. Pashikyan

Ստուգեց՝ S. Վիրաբյան
CHECKED BY: T. Virabyan


All drawings and written material appearing herein constitute original and unpublished work of the Architect and may not be used or disclosed without prior written consent of the Architect.

2016 NEW INDUSTRIES.

3-րդ ՀԱՐԿԻ ՋԵՌՈՒՑՄԱՆ ՀԱՄԱՐԿԻ ՏԱՐԱԾԱԿԱՆ ՍԽԵՄԱ

Ուշադրություն


Բոլոր սյուները հնարավորության դեպքում շրջանցել անկյունակներով:
2-րդ և 3-րդ հարկերում, ելնելով պատուհանների տիպից մարտկոցները տեղադրել պատուհանին մոտ աջ կամ ձախ մասում, կամ էլ պատուհանի աջ կամ ձախ հարակից պատին:

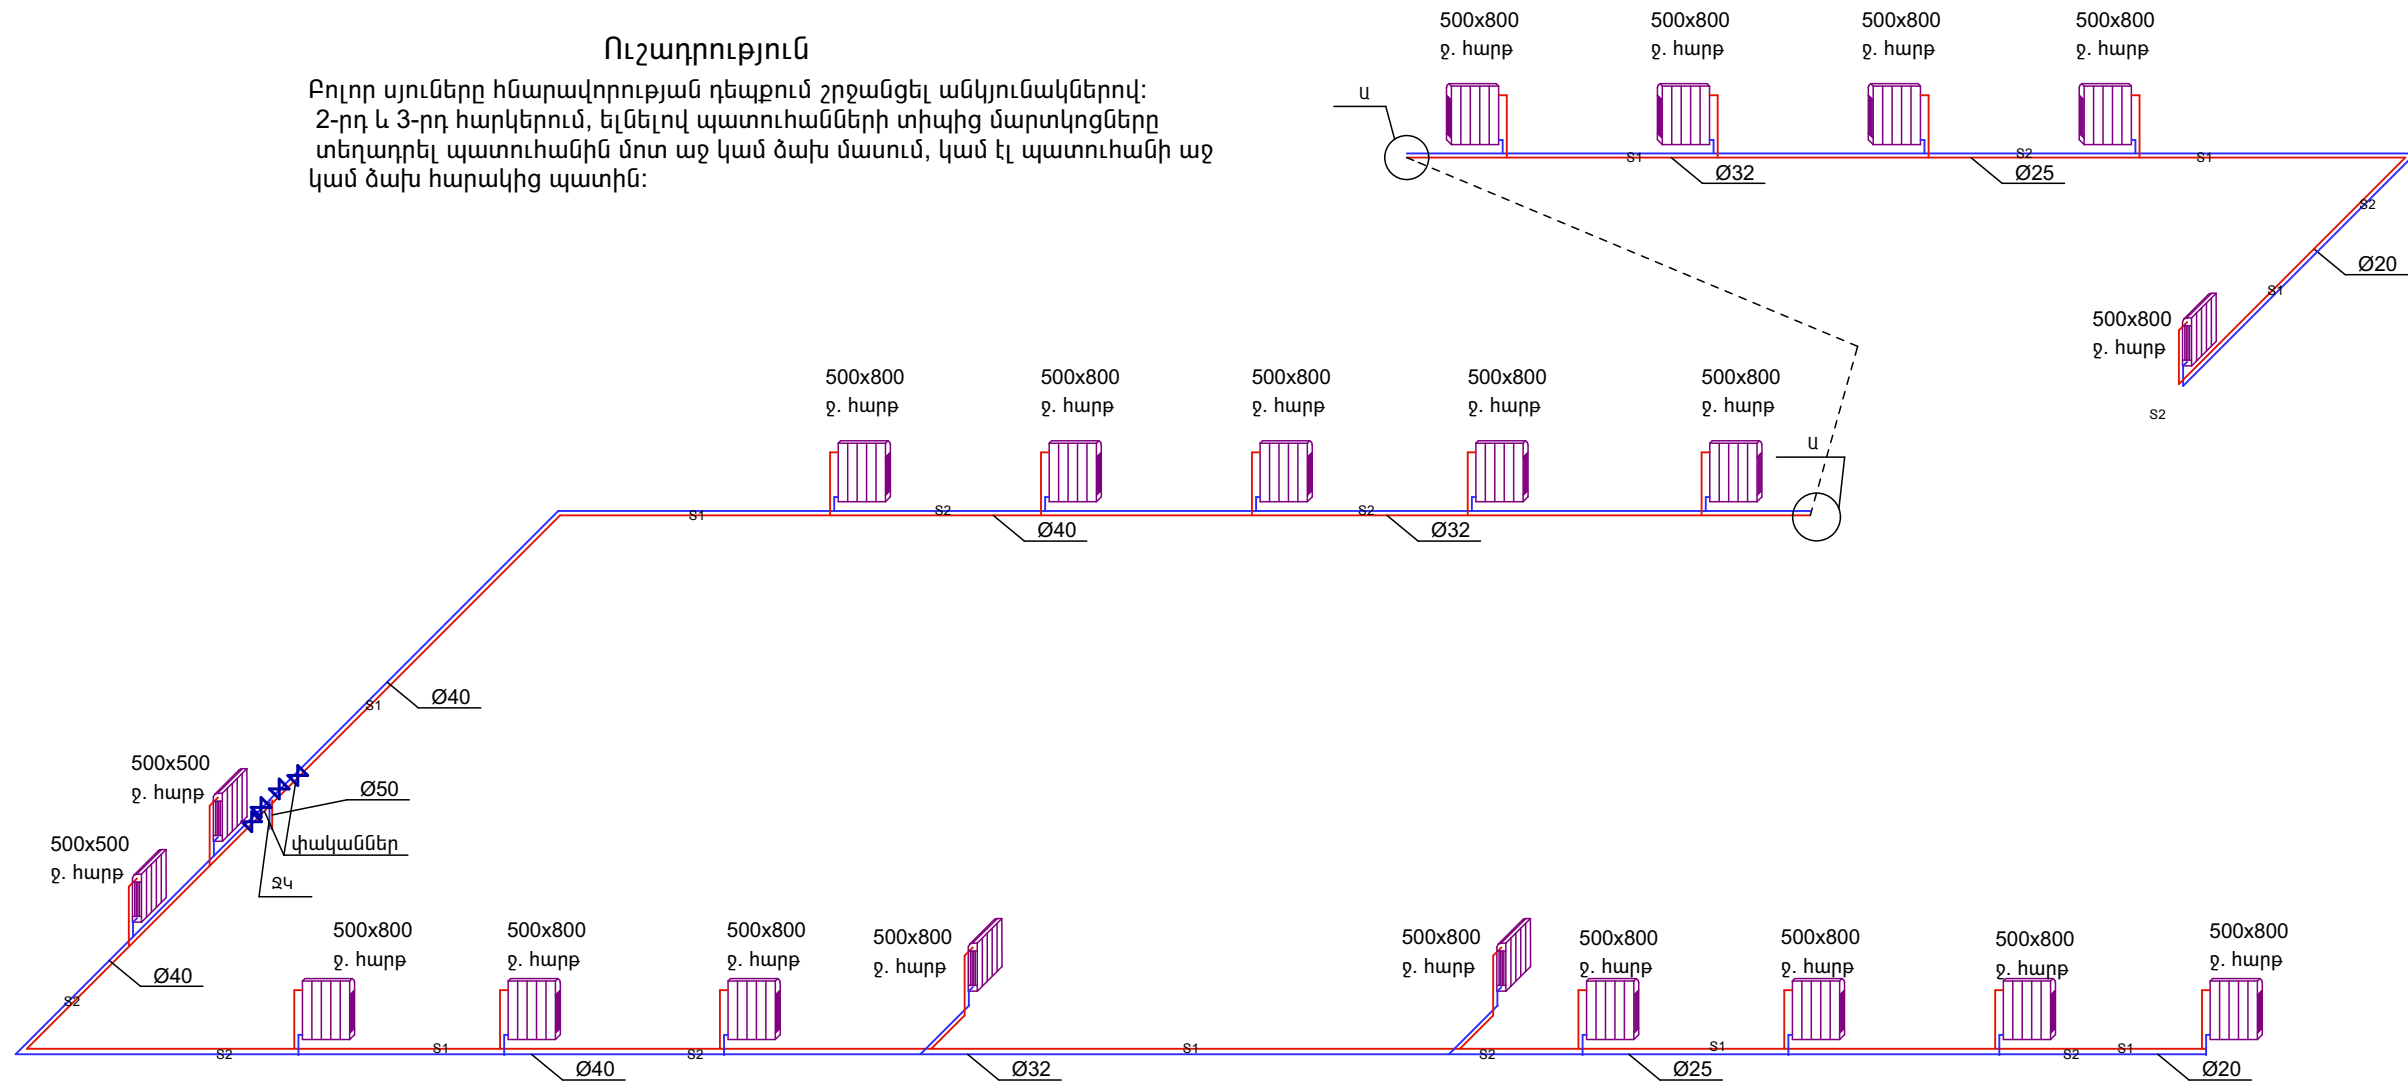

ԾԱՆՈԹՈՒԹՅՈՒՆ


խողովակ	50 - 50x5.5
խողովակ	40 - 40x5
խողովակ	32 - 32x4
խողովակ	25 - 25x3.2
խողովակ	20 - 20x3

ՄԱՏԿԱՑԻ ՄԻՋՑՈՒՆ ՍԽԵՄԱ

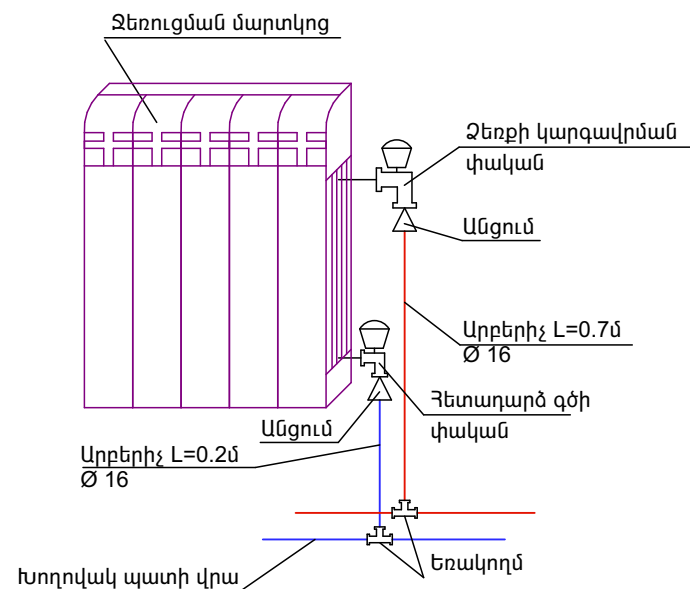


ՊԱՅՄԱՆԱԿԱՆ ՆՇԱՆՆԵՐ

- S1 — Ջեռուցման մատակարար խողովակներ
- S1 — Ջեռուցման հետադարձ խողովակներ
- ✕ Կափույր, փական
- ⬇ Ֆիլտր

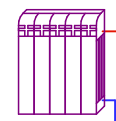

- Ջեռուցիչ մարտկոց H=500մմx800մմ (սխեմայում)

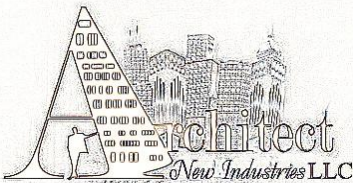

ՆԱԽԱԳԾՈՂ ԸՆԿԵՐՈՒԹՅՈՒՆ՝
DESIGN COMPANY:

«ՆՅՈՒ ԻՆԴԱՍՏՐԻԶ» ՍՊԸ
ՀՀ, Երևան 0062,
Բագրեվանդի 1/3 39,
հեռ. (374 93) 190591
Էլ. հասցե՝ newindustries@mail.ru
կայք՝ www.newindustries.am

NEW INDUSTRIES LLC
39 1/3 Bagrevand street,
0062 Yerevan , RA
tel. (374 93) 190591
e-mail: newindustries@mail.ru
web: www.newindustries.am

Լիցենզիայի համար 15737
License number 15737

ՆԱԽԱԳԾԻ ԱՆՎԱՆՈՒՄ՝
PROJECT TITLE:

ԶԱՐԵՆՑԱՎԱՆ ՀԱՄԱՅՆՔԻ
ԿԱՐԻՔՆԵՐԻ ՀԱՄԱՐ
ՆԱԽԱԳԾԱՆԱԽԱՅՈՇՎԱՅԻՆ
ՓԱՏՈՒԹՅԱՆ ԿԱԶՄՈՒՄ

ՆԱԽԱԳԾԻ ՀԱՍՑԵ՝
PROJECT ADDRESS:

ՀՀ Կոտայքի մարզ, ք. Զարենգավան
RA Kotayqi Marz, Charentsavan

ՊԱՏԿՐԱՍՏՈՒ՝ ԶԱՐԵՆՑԱՎԱՆԻ ԶԱՐԱԶՄՊԵՏԱՐԱՆ
CLIENT: CHARENTSAVAN MUNICIPALITY

Պայմանագրի համարը՝ ՉԶ-ԲԸԱՀԱԸՁԲ-16/1
CONTRACT NUMBER: ՉԶ-ԲԸԱՀԱԸՁԲ-16/1

ՆԱԽԱԳԾԱՅԻՆ ՓՈՒԼ՝
PROJECT PHASE:
ԱՇԽԱՏԱՆՔԱՅԻՆ ՆԱԽԱԳԻԾ
CONSTRUCTION DOCUMENTATION

ԳԾԱԳՐԻ ԱՆՎԱՆՈՒՄ՝
DRAWING TITLE:

3-րդ ՀԱՐԿԻ ՋԵՌՈՒՑՄԱՆ
ՀԱՄԱԿԱՐԳԻ ՏԱՐԱԾԱԿԱՆ
ՍԽԵՄԱ

Մասշտաբ՝ 1:100
SCALE: 1:100

ԳԾԱԳՐԻ ՀԱՄԱՐ՝	Թերթ Sheet	Թերթեր Sheets
SHEET NUMBER:	ԶՕ-7	

Տնօրեն՝ Տ. Վիրաբյան
DIRECTOR: T. Virabyan

Գծագրեց՝ Հ. Փաշիկյան
DRAWN BY: H. Pashikyan

Ստուգեց՝ Տ. Վիրաբյան
CHECKED BY: T. Virabyan

All drawings and written material appearing herein constitute original and unpublished work of the Architect and may not be used or disclosed without prior written consent of the Architect.
2016 NEW INDUSTRIES.