ՌԵԼԵՖԻ ՍԽԵՄԱՏԻԿ ԿՏՐՎԱԾՔ 1-1 Մ 1:250

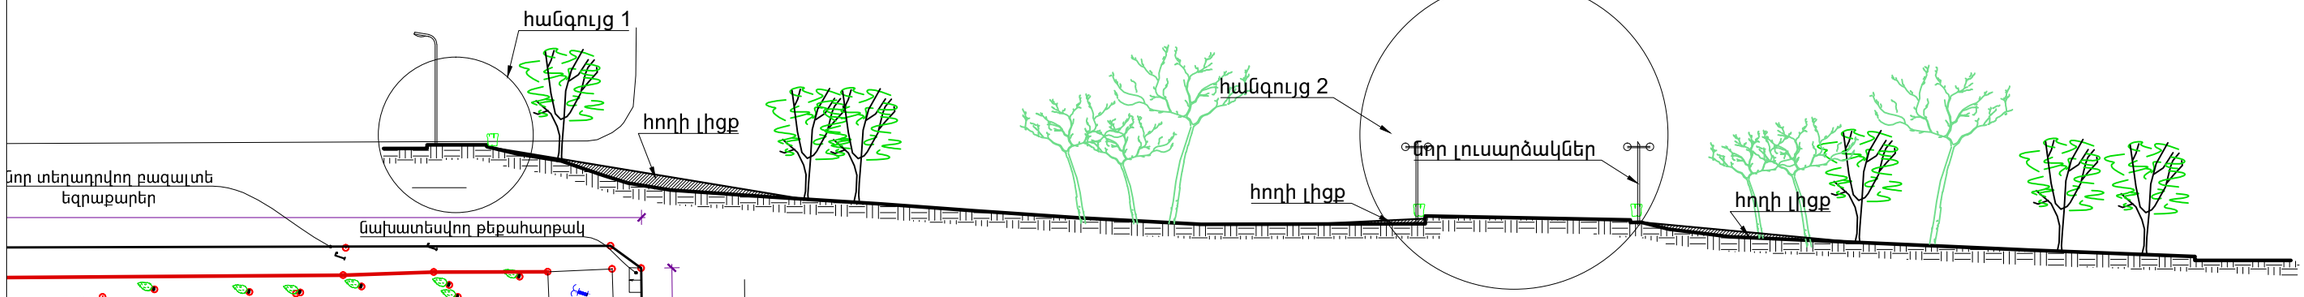

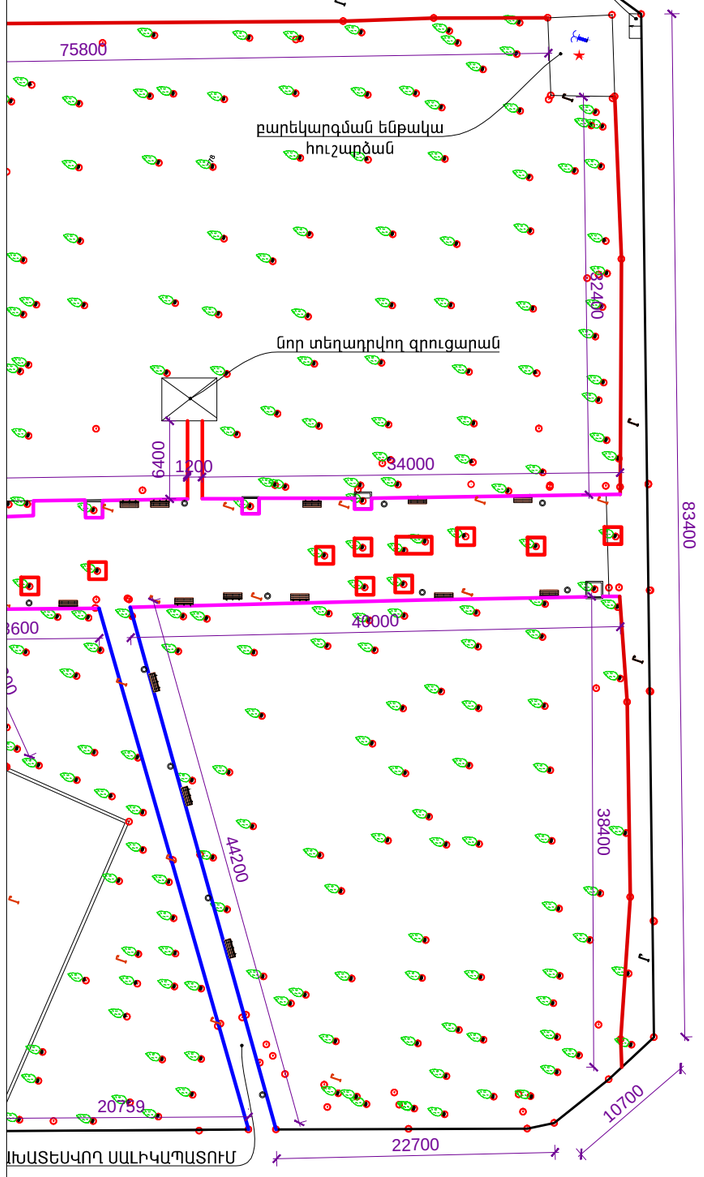

ՀԱՆԳՈՒՅՑ 1 Մ1:20

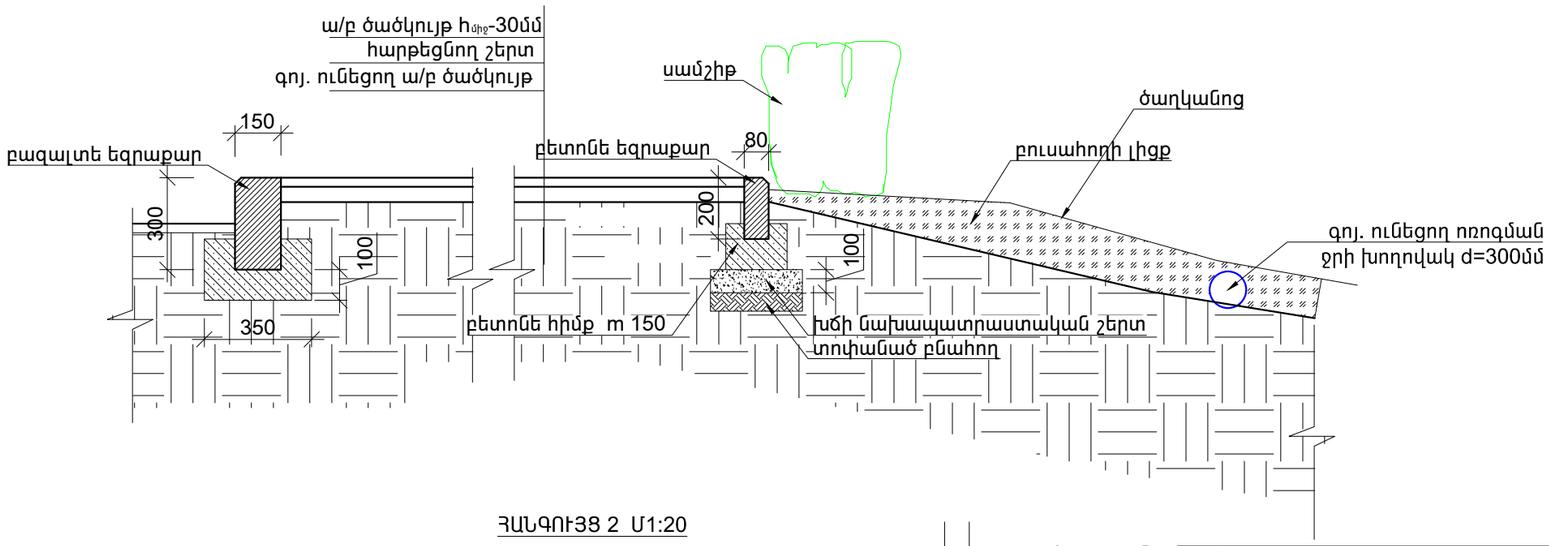

ՀԱՆԳՈՒՅՑ 2 Մ1:20

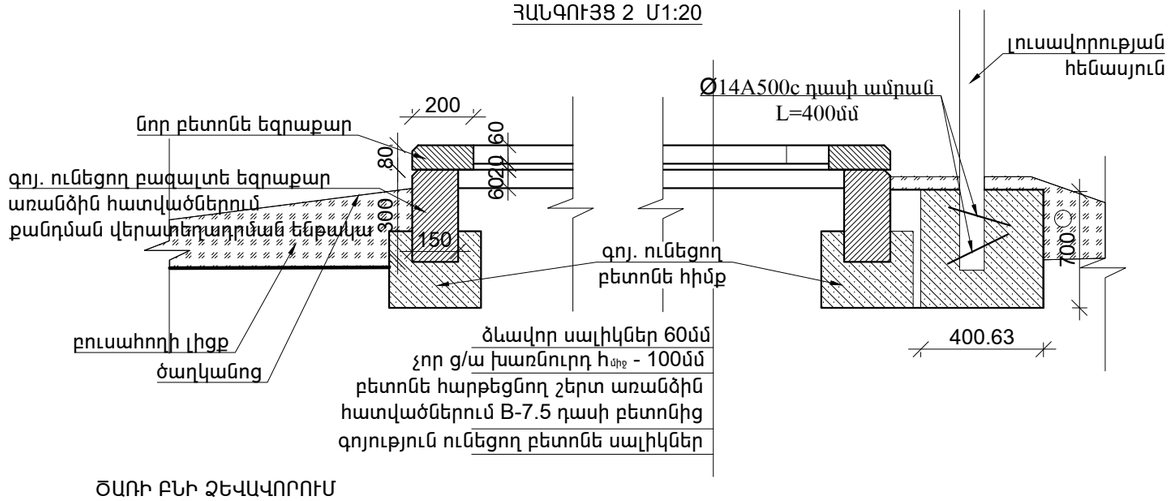

ԾԱՌԻ ԲՆԻ ՉԵՎԱՎՈՐՈՒՄ

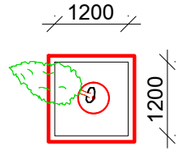

	ՊԱՅՄԱՆԱԿԱՆ ՆՇԱՆՆԵՐ	
	բազալտե եզրաքարերի քանդում	370գծմ
	բազալտե եզրաքարերի տեղադրում	227.5գծմ
	բազալտե եզրաքարերի քանդում և վերատեղադրում	420գծմ
	բազալտե եզրաքարերի տեղադրում առանց քարի արժեքի	227.5գծմ
	բետոնե թաքնված եզրաքարերի տեղադրում 80x200 բետոնե հիմքով	352.2գծմ
	բետոնե եզրաքարերի տեղադրում ծառերի բներում	233գծմ
	բետոնե եզրաքարերի տեղադրում ծաղկանոցներում	58գծմ
	բետոնե եզրաքարերի տեղադրում հորիզոնական դիրքով	1200գծմ
	նոր տեղադրվող լուսարձակներ	80 հատ
	նոր տեղադրվող նստարաններ	88 հատ
	նոր տեղադրվող աղբամաններ	35 հատ
	սալիկապատում	2893քմ

			ԵՐԵՎԱՆ ՔԱՂԱՔԻ, ՆՈՒԲԱՐԱՇԵՆ ՎԱՐՉԱԿԱՆ ՇՐՋԱՆԻ, ԿԵՆՏՐՈՆԱԿԱՆ ԶԲՈՍԱՅԳԻ ԿԱՌՈՒՑԱՊԱՏՈՂ՝ ԵՐԵՎԱՆԻ ՔԱՂԱՔԱՊԵՏԱՐԱՆ		
ՏՆՕՐԵՆ	Մ. ՄՈՒՐԱԴՅԱՆ		ԵՐԵՎԱՆ ՔԱՂԱՔԻ ՆՈՒԲԱՐԱՇԵՆ ՎԱՐՉԱԿԱՆ ՇՐՋԱՆԻ ԿԵՆՏՐՈՆԱԿԱՆ ԶԲՈՍԱՅԳՈՒ ՎԵՐԱԿԱՆՈՒՑՄԱՆ ԵՎ ԲԱՐԵԿԱՐԳՄԱՆ ՆԱԽԱԳԻԾ	ՓՈՒԼ	ԹԵՐԹ	ԹԵՐԹԵՐ
ՆԳԾ	Ա. ՄԵԼԻՔՅԱՆ			ԾՇ	ԾՇ-7	24
			ԳԼԽԱՎՈՐ ՀԱՏԱԿԱԳԻԾ Մ1:500 ԿՏՐՎԱԾՔ 1-1 Մ1:250, ՀԱՆԳՈՒՅՑ 1,2 Մ1:20	«ՏԵԽՇԻՆ» ՍՊԸ		